




TYYPPIPOIKKILEIKKAUS 1:100
PL 80

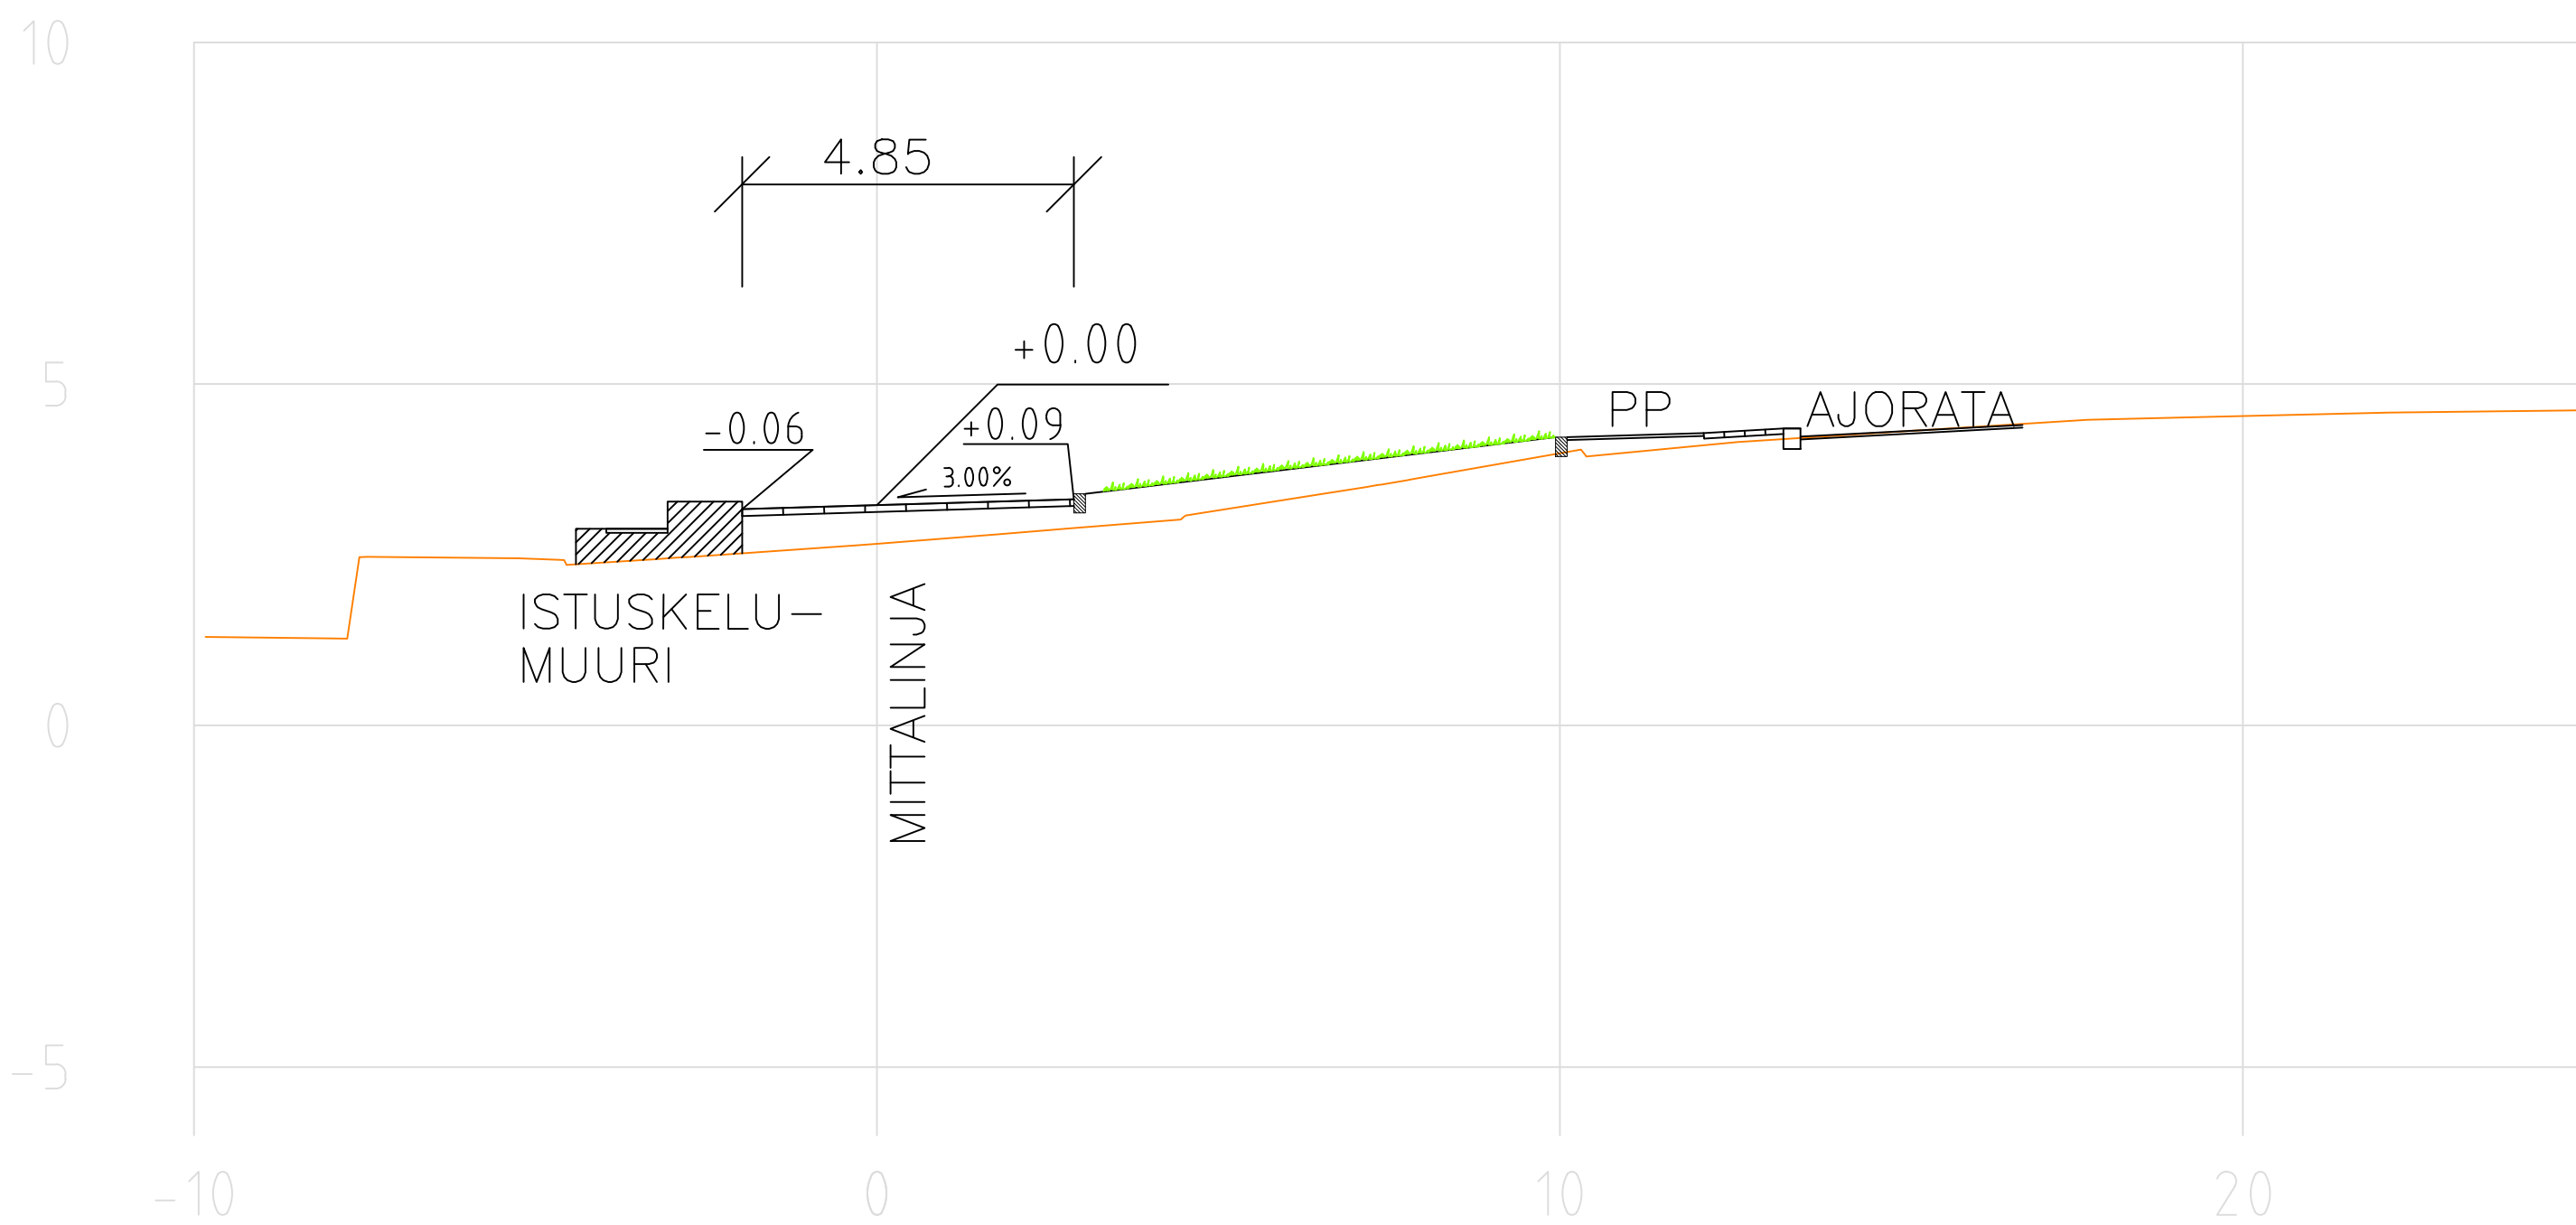

TYYPPIPOIKKILEIKKAUS 1:100
PL 160

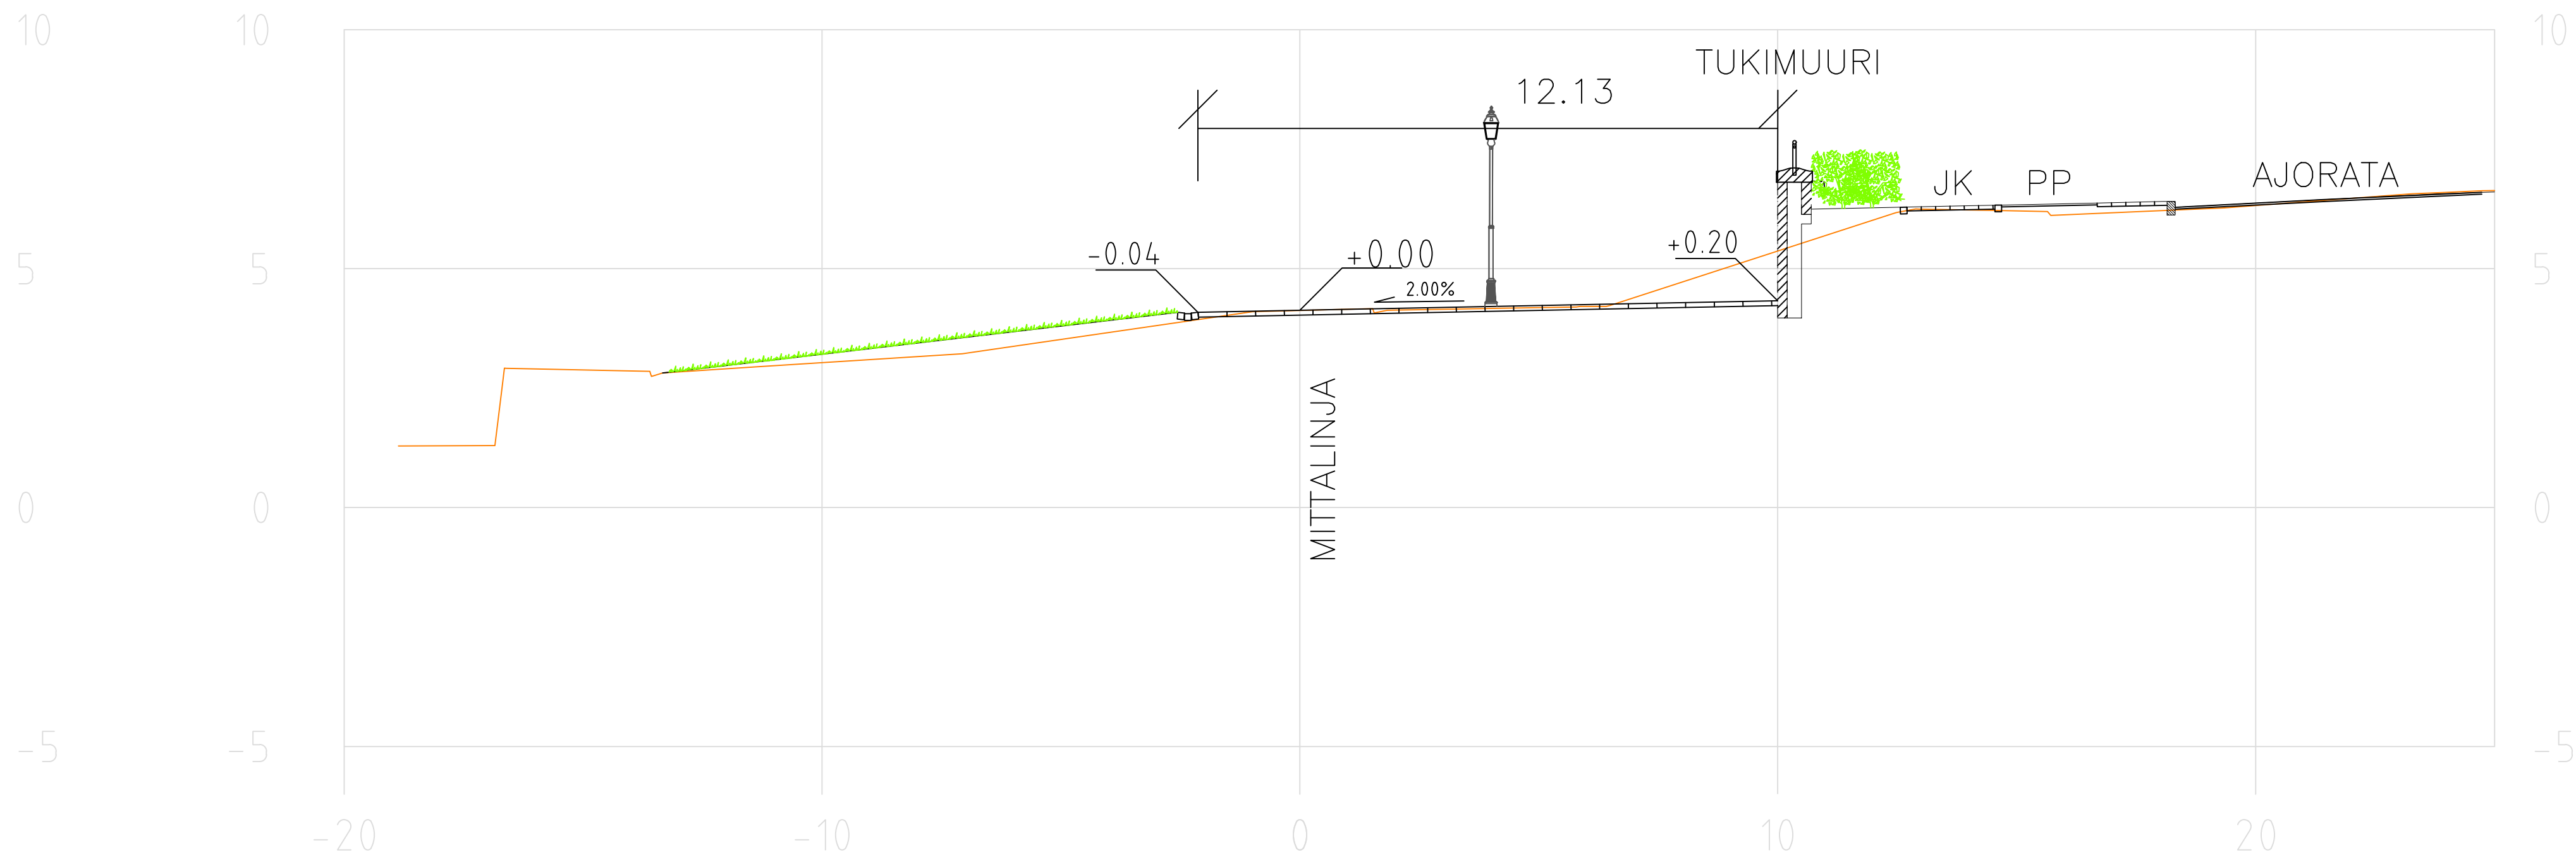

ASEMAPIIRROS 1:200

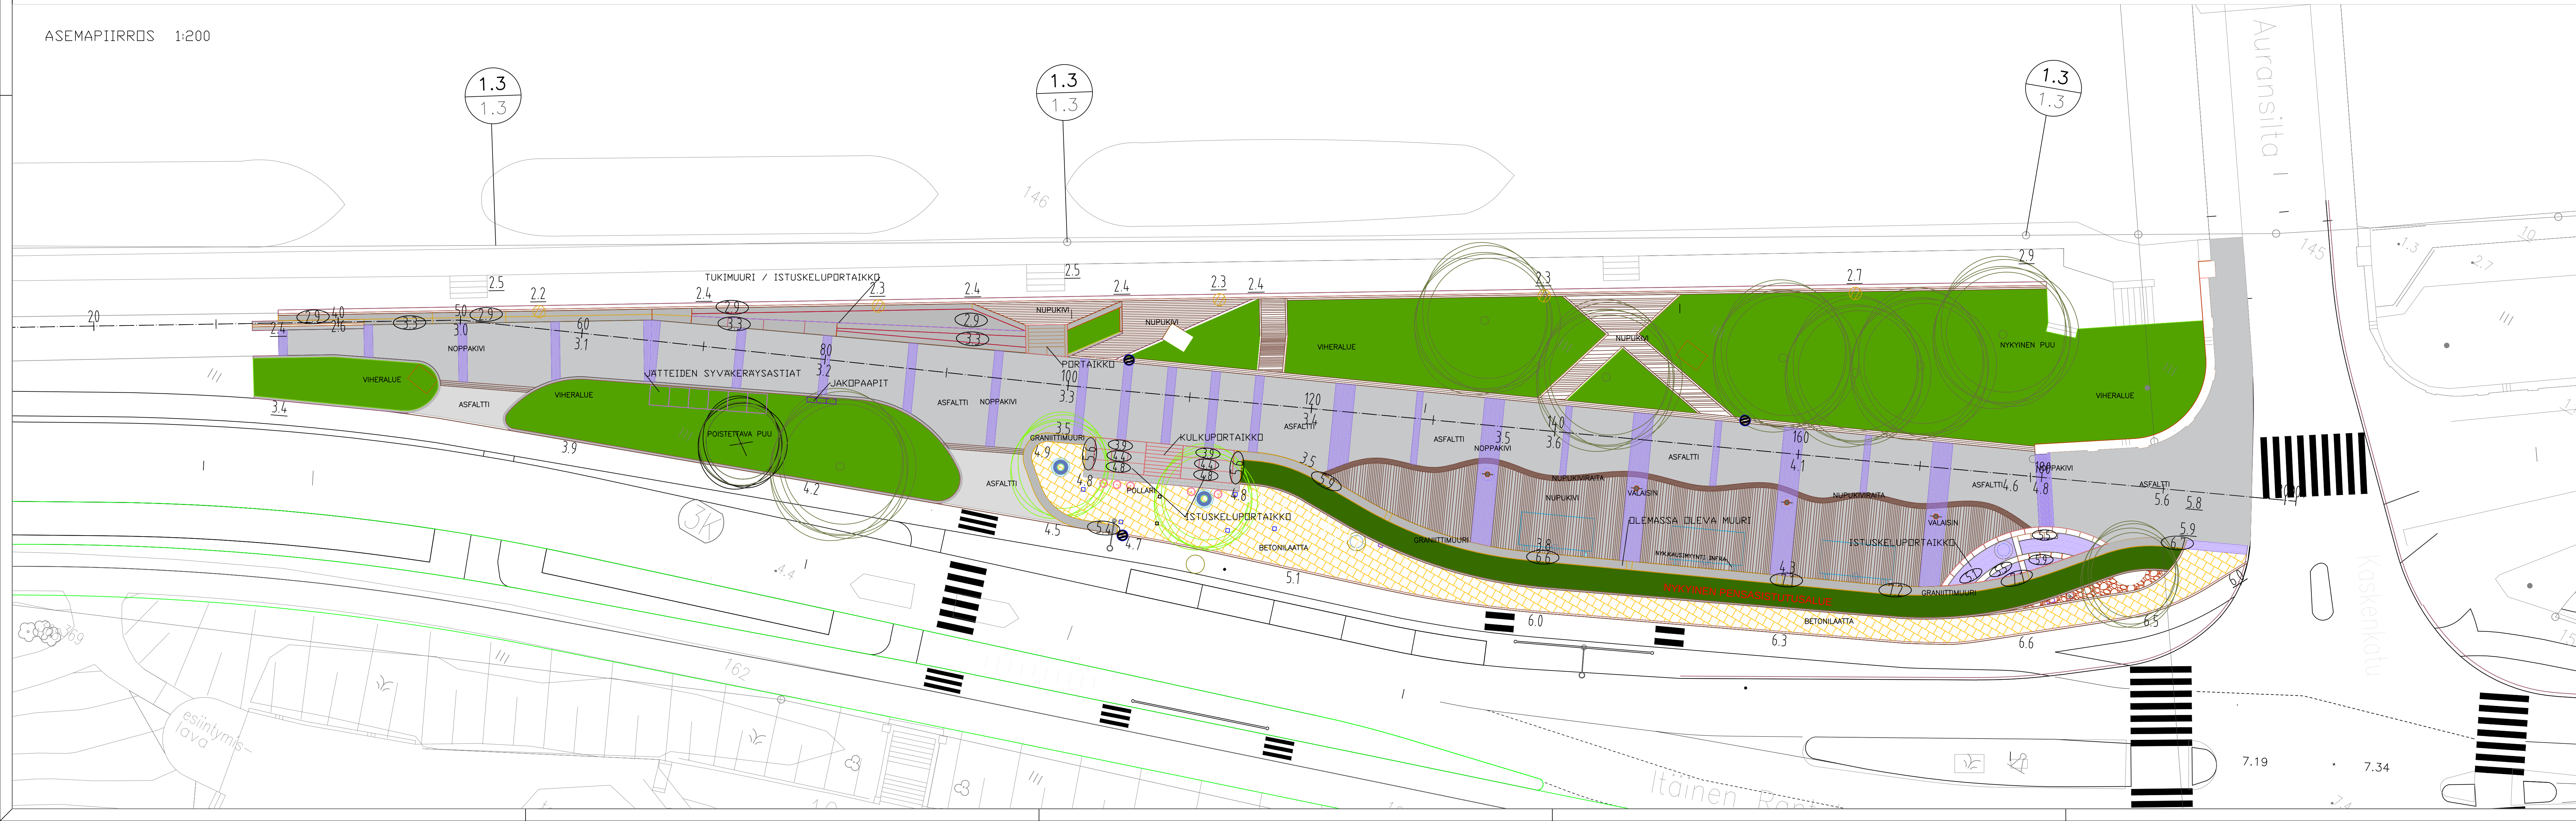

MERKKIEN SELITYKSET

- 1.3
1.3
- 6.6 MUURIN/PORTAAN KORKEUS
- 2.3 NYKYINEN KORKEUS
- 2.4 SUUNNITELTU KORKEUS
- ASFALTI
- GRANITIMUURI
- NUPPUKIVI
- NOPPAKIVI
- BETONILAATTA
- SUUNNITELTU HULEVESIKAIVO
- JUURISUOJA
- PYÖRÄTELIN
- POLLARI
- VALAISIN

KASVILLISUUS JA NIIHIIN LIITTYVÄT RAKENTEET

- NYKYINEN PUU
- POISTETTAVA PUU
- ISTUTETTAVA PUU
- VIHERALUE
- HULEVESI JA ILMASTUSKAIVO
- ILMASTUSKAPSELI

HYVÄKSYNTY:
VIRAN PUOLESTA:

KALPIPINGINOSA: 003 III
ASEMAKAAVA: 03.07.1897 1/1897
DIAGRAMMI: 7993-2024
KATULOUKKA: 5

KORVAUSPIRUSTUKSEN:
KORVAUS OSAAN PIIRUSTUKSEN: K 5601 130.3

KORVAUSPIRUSTUKSELLA:
KORVAUS OSAAN PIIRUSTUKSELLA:

TUNN. MUUTOS TAI TOIDENNYS

PÄÄMYS

SUUNNIT./PIIRIT.

TARK./JHV.

TURUN KAUPUNKI, KAUPUNKIYMPÄRISTÖ
KAUPUNKIRAKENTAMINEN
KAUPUNKIYMPÄRISTÖN TOTEUTUSSUUNNITTELU

KOHDE

ITÄINEN RANTAKUJI
RANTAKUJYLÄ OLAVIN PUJOSTON KOHDALLA

SISÄLTÖ

KATUSUUNNITELMA VAIHTOEHTO 2
ASEMAPIIRROS
TYYPPIPOIKKILEIKKAUKSET

SUUNNITTELIJA

VESA VARJONEN

PÄIVÄYS

24.4.2025

SUUNNITTELUKUSTAN

JRA

HYVÄKSY

Kari Linnakoski

TARKASTAJA

VESA VARJONEN

PIIRUSTUSNUMERO

K 5601 146

MITTAKAAVA

1:200, 1:100

MUUTOS

Koordinaattijärjestelmät:
Tasoa: X,Y: ETRS-N2000
Korkeus: Z: N2000