


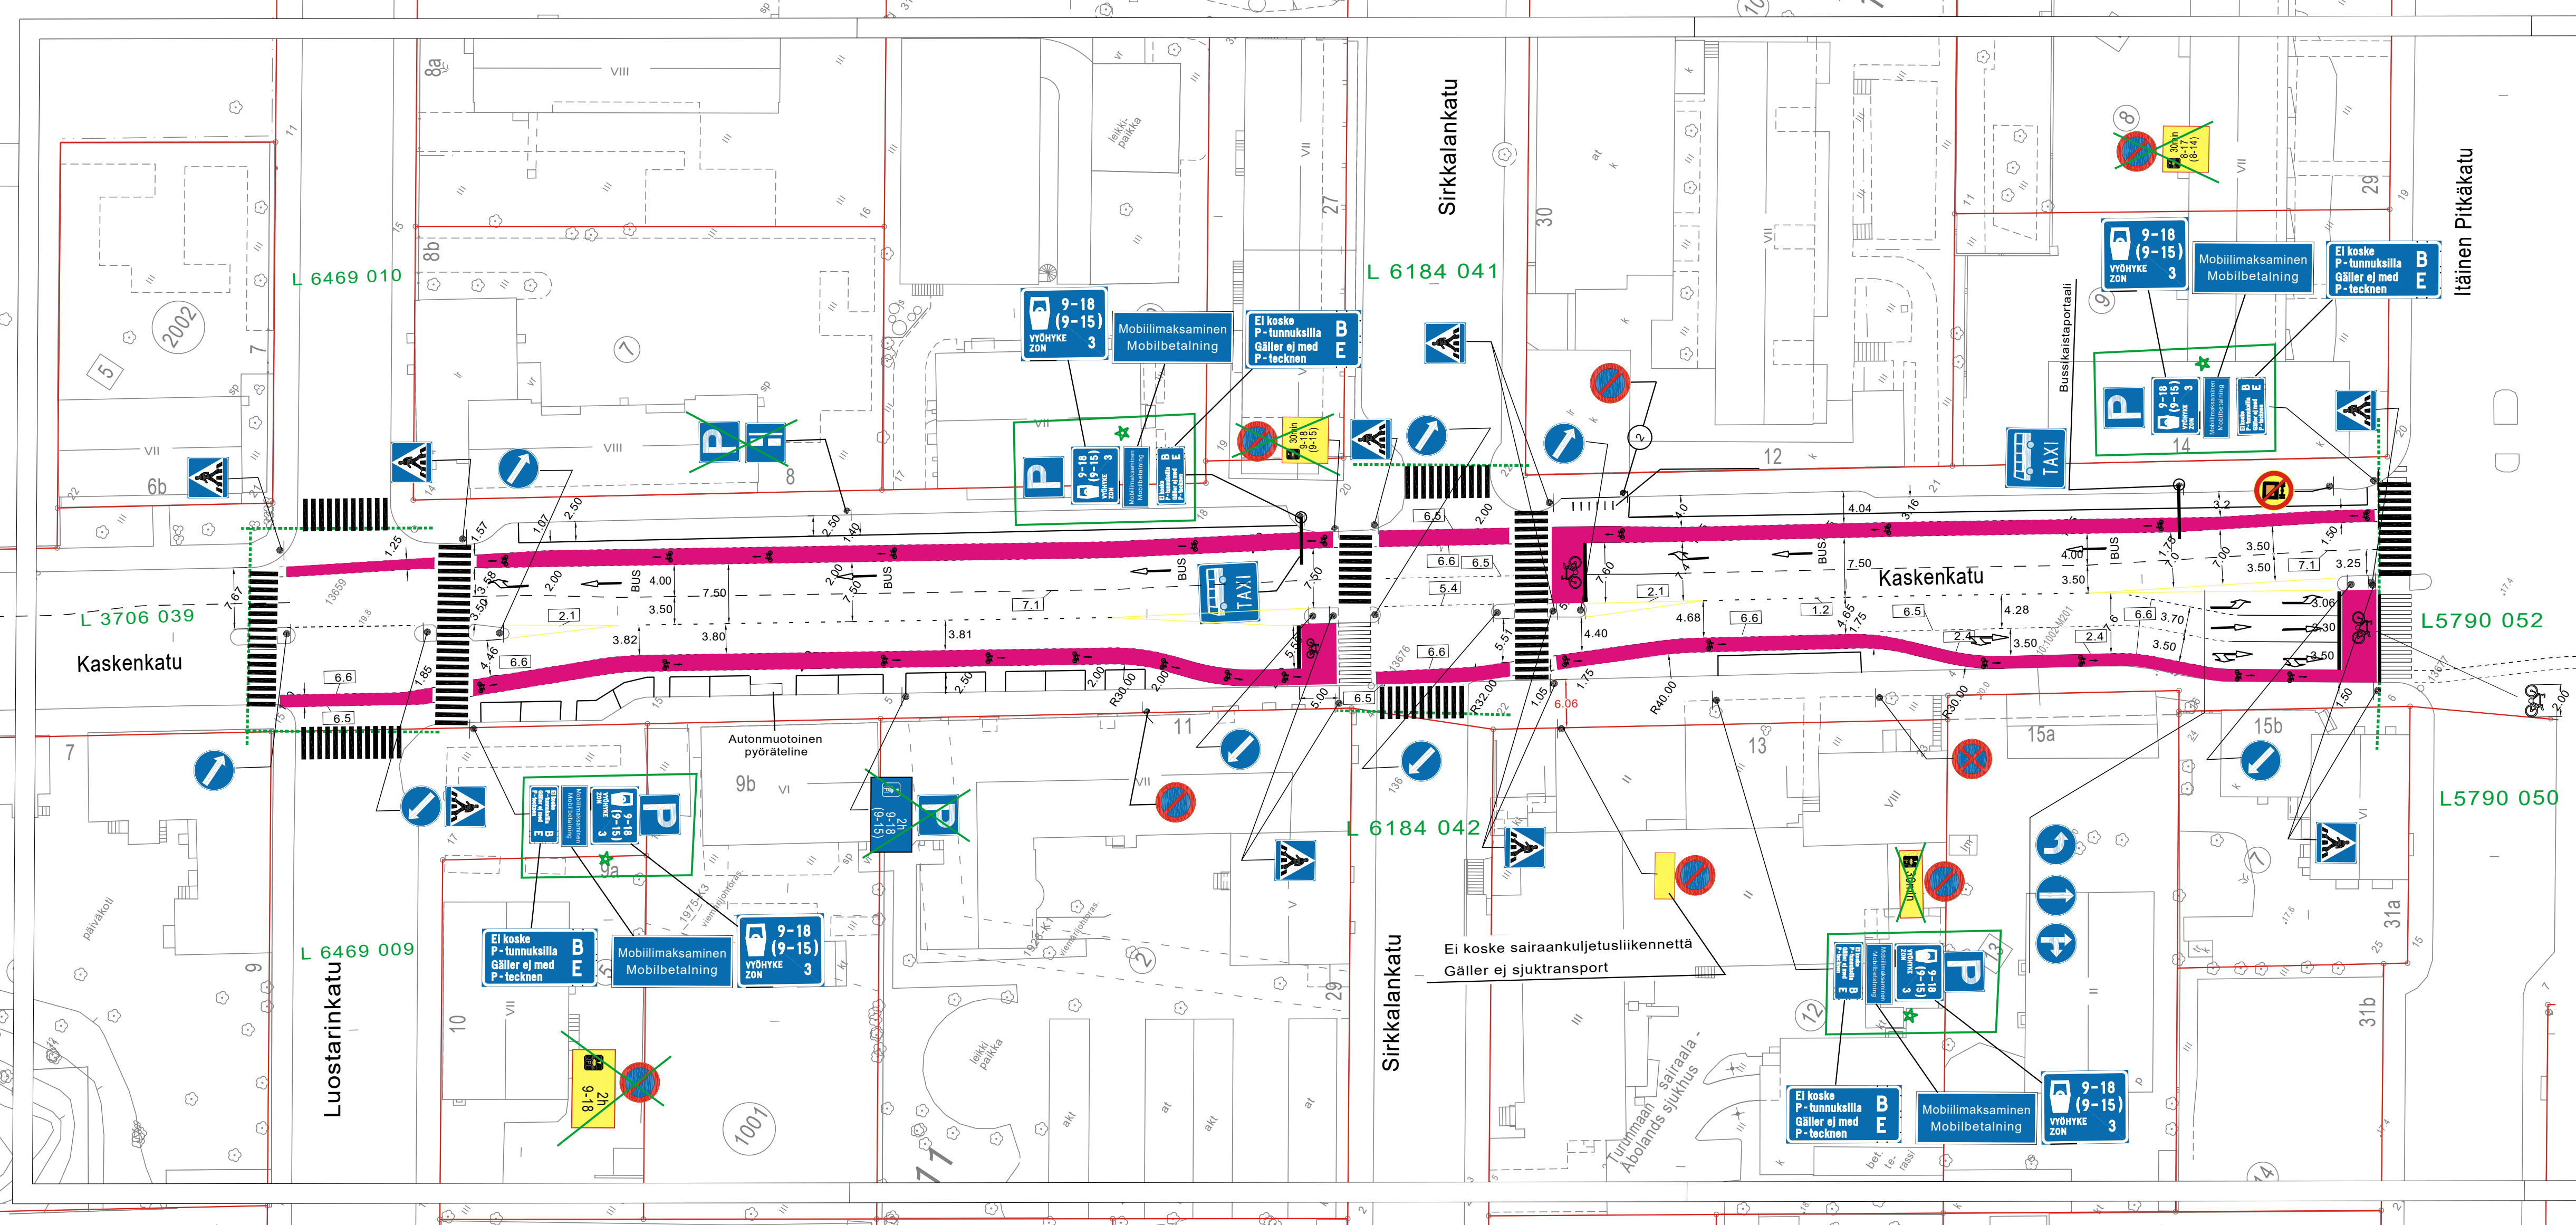

★ =Uusi

HYVÄKSYNYT: KILAJK/SUUNNITTELUPÄÄLLIKKÖ 13.03.2013 § 23
VIRAN PUOLESTA: Matti Salonen

KAUPUNGINOSA: 002
ASEMAKAAVA VAHVISTETTU:
KATULUOKKA:

HYVÄKSYNYT MYÖS:

KORVAA PIIRUSTUKSEN: L 108/62, L 73/65, L 44/97
KORVAA OSITTAIN PIIRUSTUKSEN:

KORVATTU PIIRUSTUKSELLA:
KORVATTU OSITTAIN PIIRUSTUKSELLA:

Maksullisuusmuutos vyöhyke 3 Autonmuotoinen pyöräteline Uusi kaupunkipyöräasema VAK muutokset Pyöräkaistat MUUTOS TAI TÄYDENNYYS	2.1.2025	TO	KK	1561-2025	Suun.Pääl.12.3.25§18
	12.3.2025	TS	TS	2606-2025	Suunn.pääl.3.4.2025§36
	21.8.2024	HN	LP	1631-2024	Suun.Pääl.29.10.24§137
	26.8.2024	HN	SN	6029-2017	Kyik20.2.2018 §97
	22.5.2017	VL	SN		HYV.

TURUN KAUPUNGIN YMPÄRISTÖTOIMIALA KAUPUNKISUUNNITTELU SUUNNITTELUYKSIKKÖ				PUOLALANKATU 5, PL355 20101 TURKU puh. 02-330 000 faxi. 02-2624 912	
KOHDE KASKENKATU väli: Luostarinkatu-Itäinen Pitkäkatu		SISÄLTÖ LIIKENNESUUNNITELMA			
SUUNNITTELUJA KK	SUUNNITTELUAVUSTAJA TO	TARKASTANUT	GEOTEKN.TARKAST.	MITTAKAAVA 1:500	D:o nro
PAIVÄYS 5.3.2013	HYVÄKSYJÄ Matti Salonen			PIIRUSTUSNUMERO L 3706 042	