


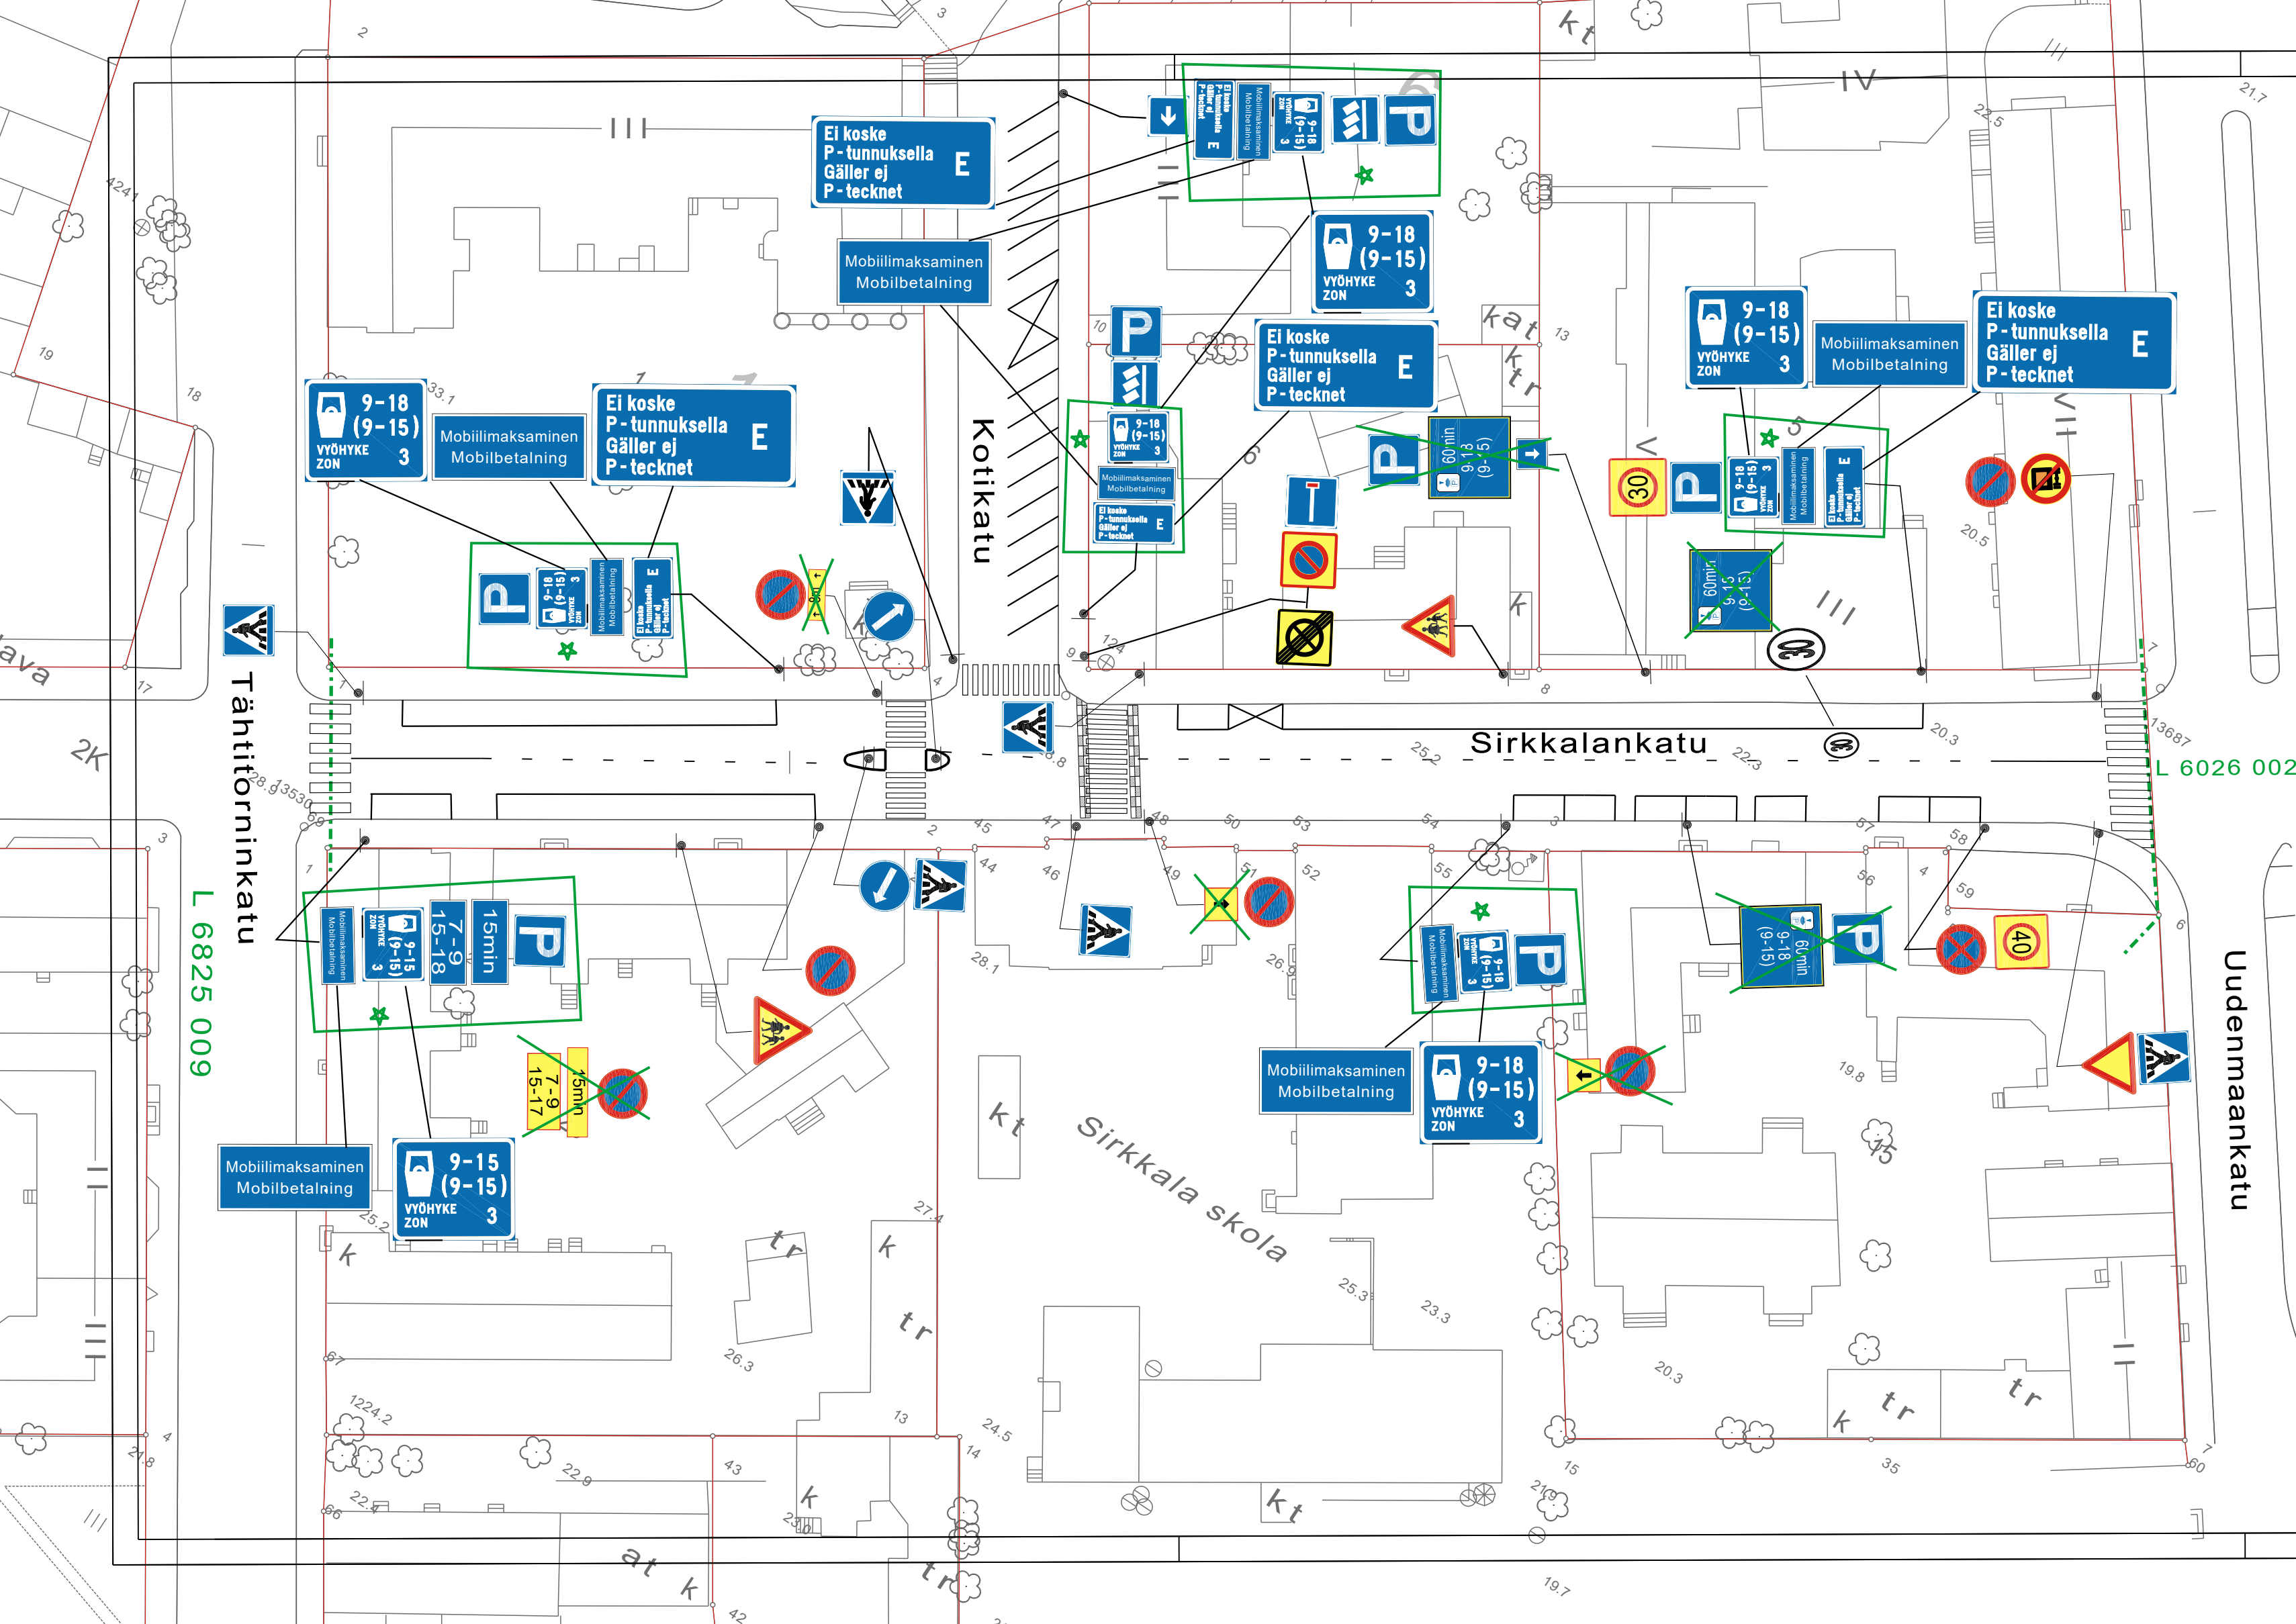

★ =uusi

HYVÄKSYNYT: 2.4.2001 §33
VIRAN PUOLESTA: Ykv / suunnittelupäällikkö

KAUPUNGINOSA: II
ASEMAKAAVA VAHVISTETTU:
KATULUOKKA:

HYVÄKSYNYT MYÖS:

KORVAA PIIRUSTUKSEN: L 34/72, L 5/2001, L 12/96
KORVAA OSITTAIN PIIRUSTUKSEN: L 40/2000

KORVATTU PIIRUSTUKSELLA:
KORVATTU OSITTAIN PIIRUSTUKSELLA:

Maksullisuusmuutos vyöhyke 3	2.1.2025	TO	KK		
VAK muutos	26.8.2024	HN	LPI	1631-2024	Suun.pääl.28.10.2024§137
Keskustan nopeusrajoitusuudistus	27.5.2020	TO	KK	5638-2020	Kylk.25.9.2020§88
Pys.kielto aikarajoituksella	11.11.2015	TO	KK		Kilajk.16.11.2015§72
SAAREKE	21.5.2014	TO	JOM		Kilajk.5.6.2014§342
PYS.KIEKKO	14.2.2007	TO	KK		YKV 26.3.07 §30
KOROTETTU SUOJATIE SEKÄ 40 MAALAU	11.5.2004	TO	KK		YKV 25.5.04 §79
MUUTOS TAI TÄYDENNY				D:o nro	HYV.



TURUN KAUPUNGIN YMPÄRISTÖ- JA KAAVOITUSVIRASTO

SUUNNITTELUTOIMISTO

LINNANKATU 34
20100 TURKU
PUH 02-2624 111
FAX 02-2624 208

KOHDE

SIRKKALANKATU
väli: Uudenmaankatu-Tähtitorninkatu
KOTIKATU

SISÄLTÖ

LIIKENNESUUNNITELMA

SUUNNITTELIJA PM	PIIRTÄJÄ VL	TARKASTANUT	GEOTEKN. TARKAST.	MITTAKAAVA 1:500	D:o nro
PAIVÄYS 11.1.2001	SUUNNITTELUPÄÄLLIKKÖ Heikki Nieminen			PIIRUSTUSNUMERO L 6184 039	MUUTOS