


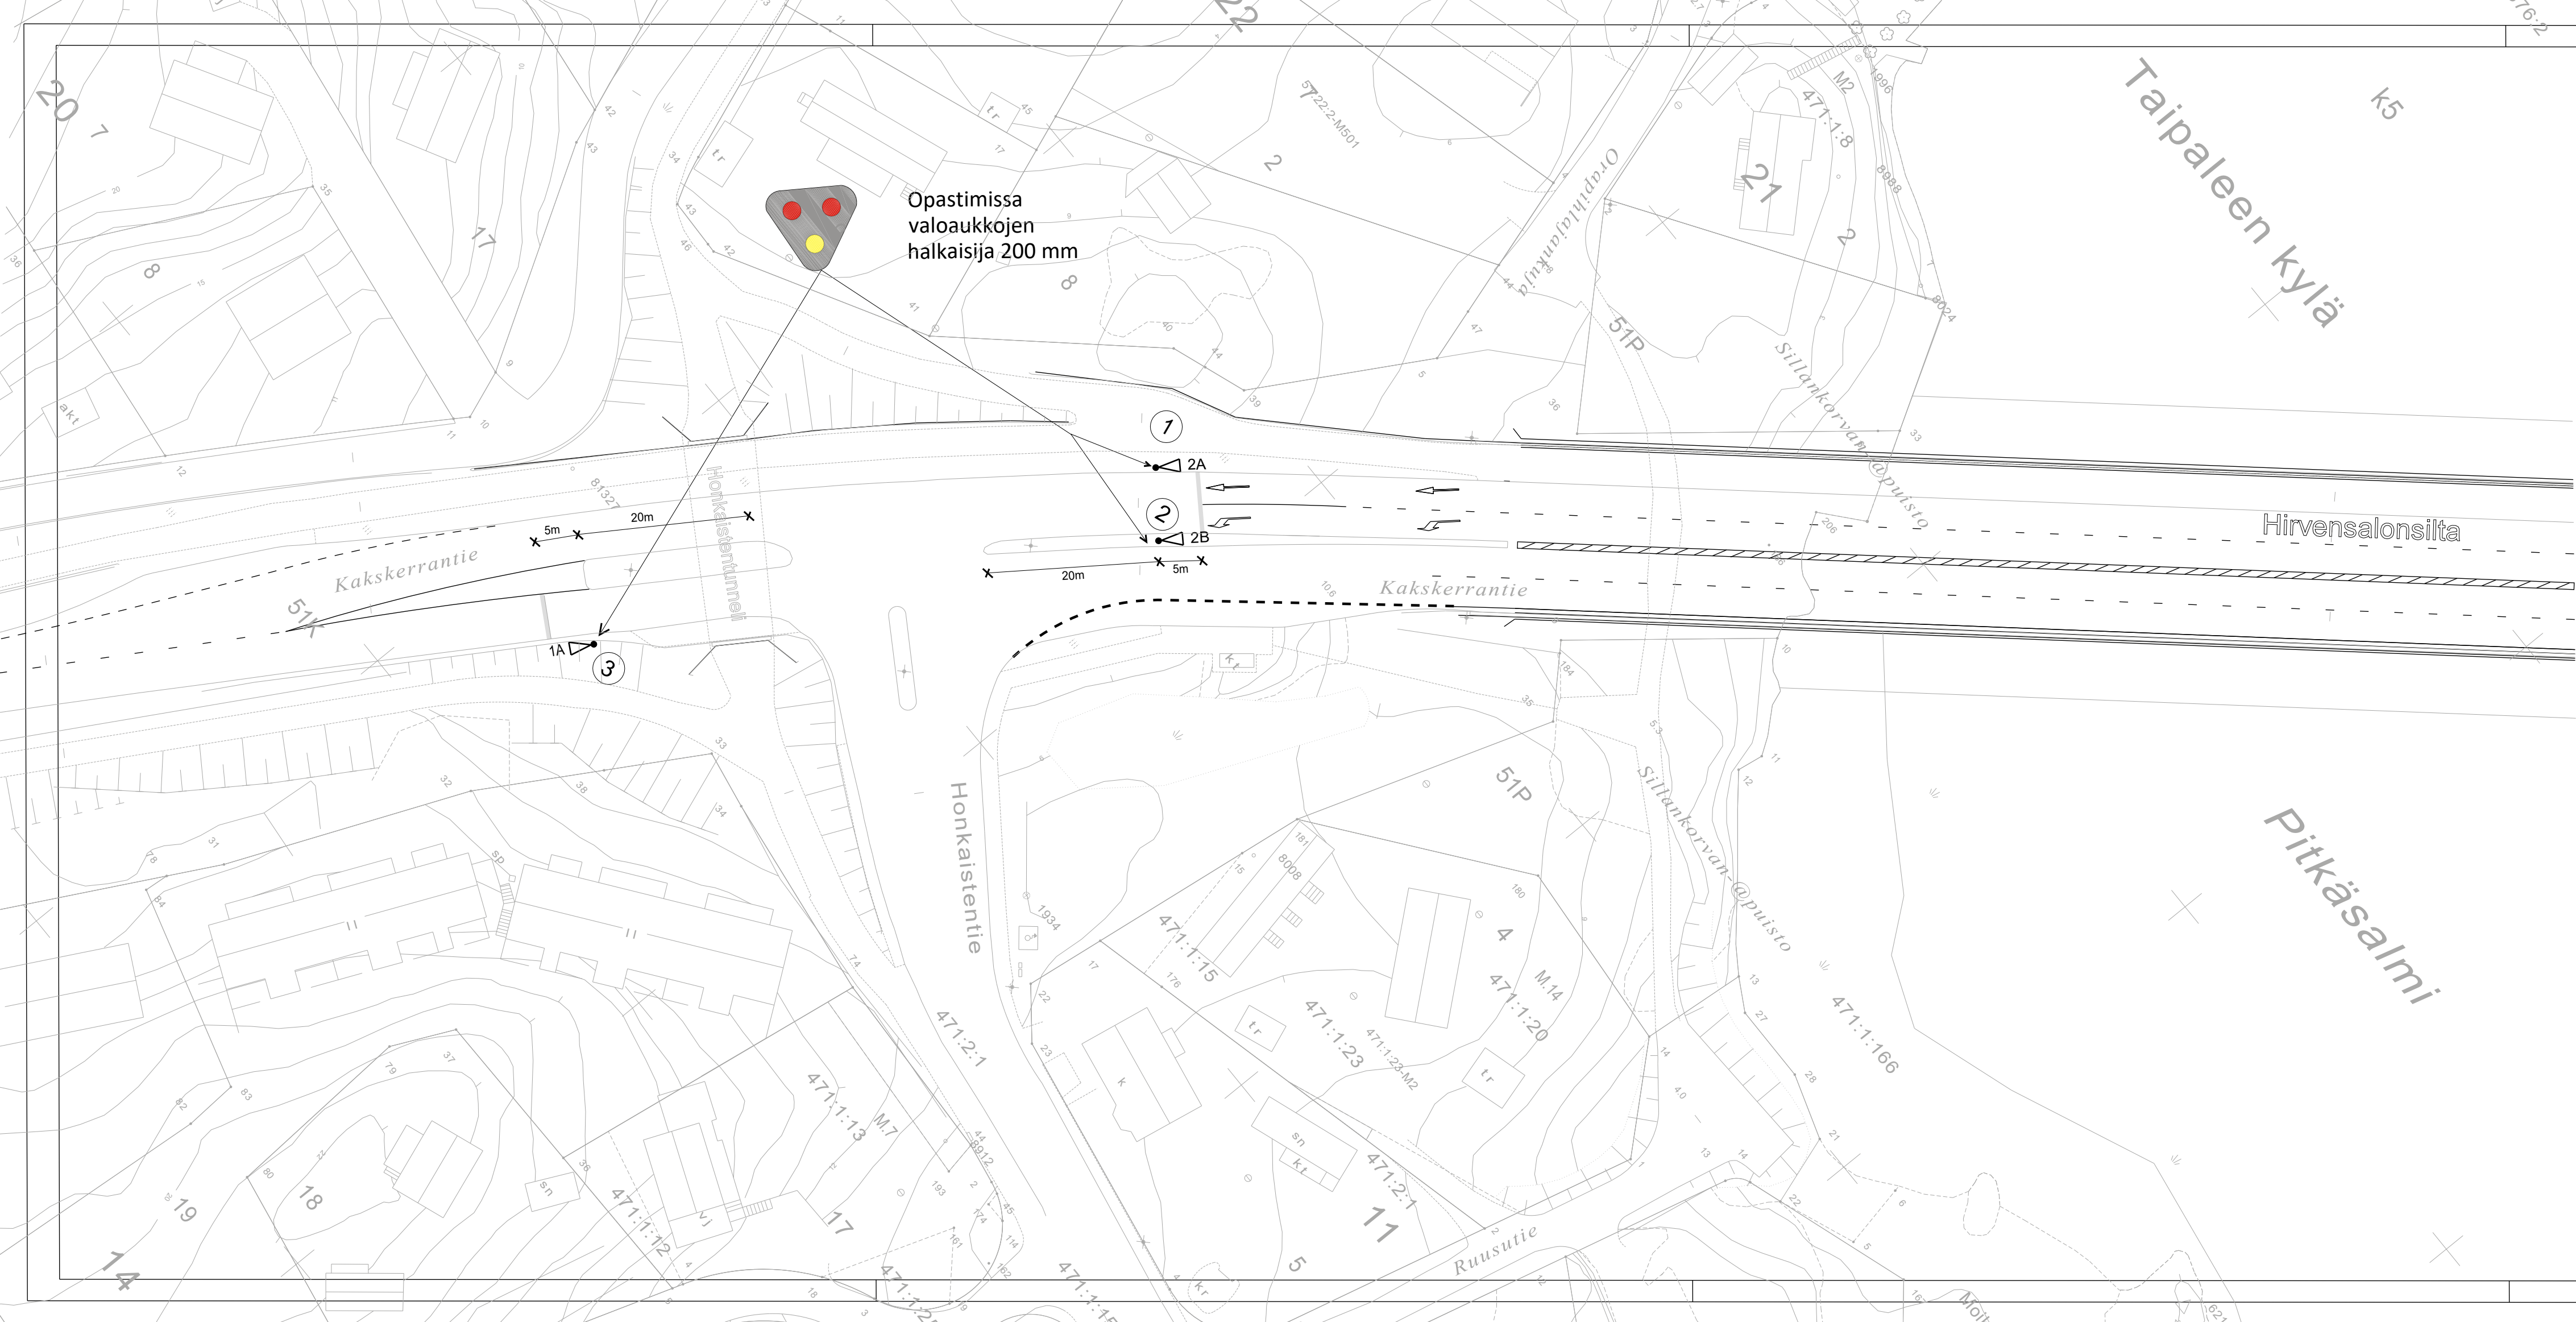

Opastimissa
valoaukkojen
halkaisija 200 mm

Pylväät ovat 4500 mm
liikennevalopylväitä

Jokerivalojen suunnitelma MUUTOS TAI TÄYDENNYS		13.5.2025 PÄIVÄYS	HN PIIRTAJA	MS SUUNNITTELIJA
TURUN KAUPUNGIN YMPÄRISTÖTOIMIALA KAUPUNKISUUNNITTELU SUUNNITTELUYKSIKKÖ				
RISTEYS				
Liikennevalosuunnitelma: 742, Kaksikerrantie-Honkaistentien pohjoinen risteys				
SUUNNITTELIJA Liikennesuunnittelu Salonen Oy	TARK. H. Nordqvist	SUUNNITTELUAVUSTAJA MITTAKAAVA 1:500	LIIK.MERKKIJÄRJ. PIIR.No LIK.VALOSUUNN.NO Lv742/1	
PÄIVÄYS 12.5.2025	HYVÄKSYJÄ			