


- 1 Uusi liikennevalopylväs
- 2 Uusi valaisinpylväs
- 3 Uusi liikennevalopylväs
- 4 Uusi valaisinpylväs
- 5 Nykyinen kamerapylväs
- 6 Uusi liikennevalopylväs
- 7 Uusi valaisinpylväs
- 8 Uusi liikennevalopylväs

Ilmaisimet 600T ja 800T ovat tyyppiä AGD 326 tai vastaava.

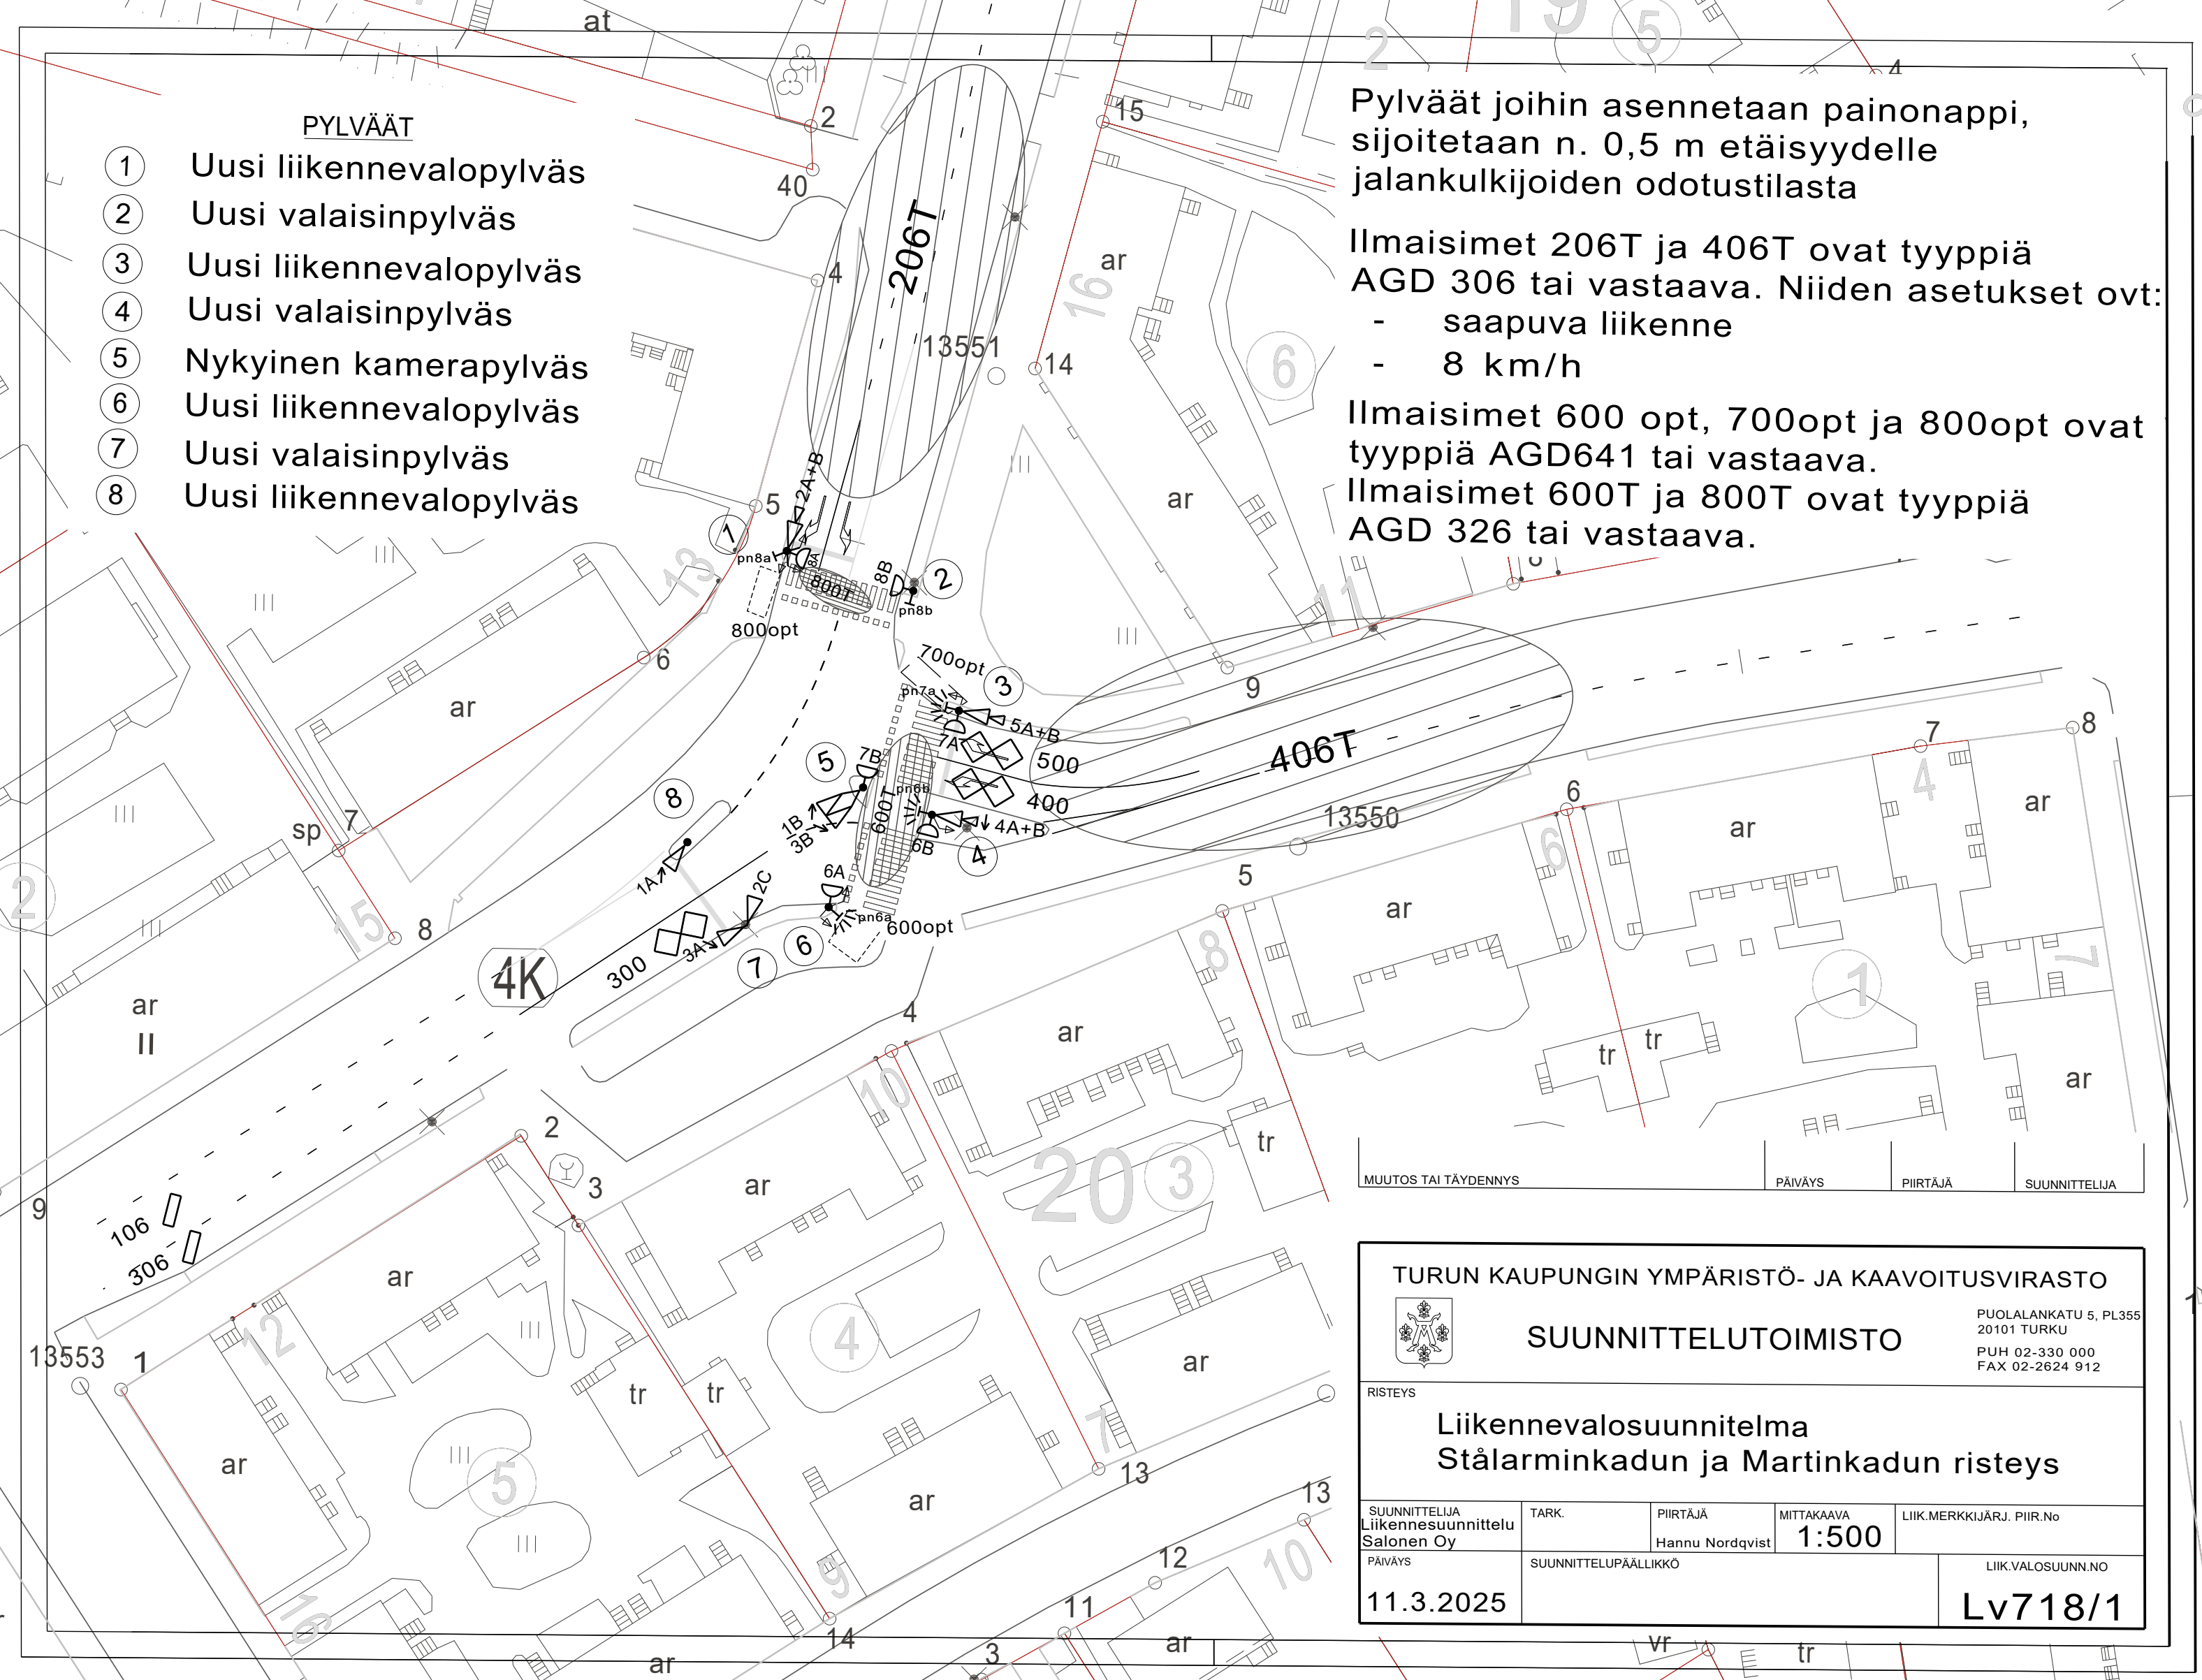

SUUNNITTELU

PUOLALANKATU 5, PL355
20101 TURKU
PUH 02-330 000
FAX 02-2624 912

Liikennevalosuunnitelma

Stålarminnkadun ja Martinkadun risteys

LIIK.VALOSUUNN.NO

Lv718/1