


Pylväs 2 on nykyinen valaisinpylväs.
Muut pylväät ovat uusia liikennevalopylväitä.

Saarekkeen pää, johon pylväs 1 sijoitetaan,
levennetään 1,5-2 m levyiseksi.
Pylväät 2 ja 6 sijoitetaan n. 1m etäisyydelle
ajoradan reunasta.

Tutkat ovat tyyppiä AGD306 tai vastaava.
Tutkan 506T ilmaisuetaisyys on n. 60m ja
tutkien 108T ja 208T n. 80m.

Ne asetetaan ilmaisemaan yli 8 km/h
saapuvaa liikennettä.

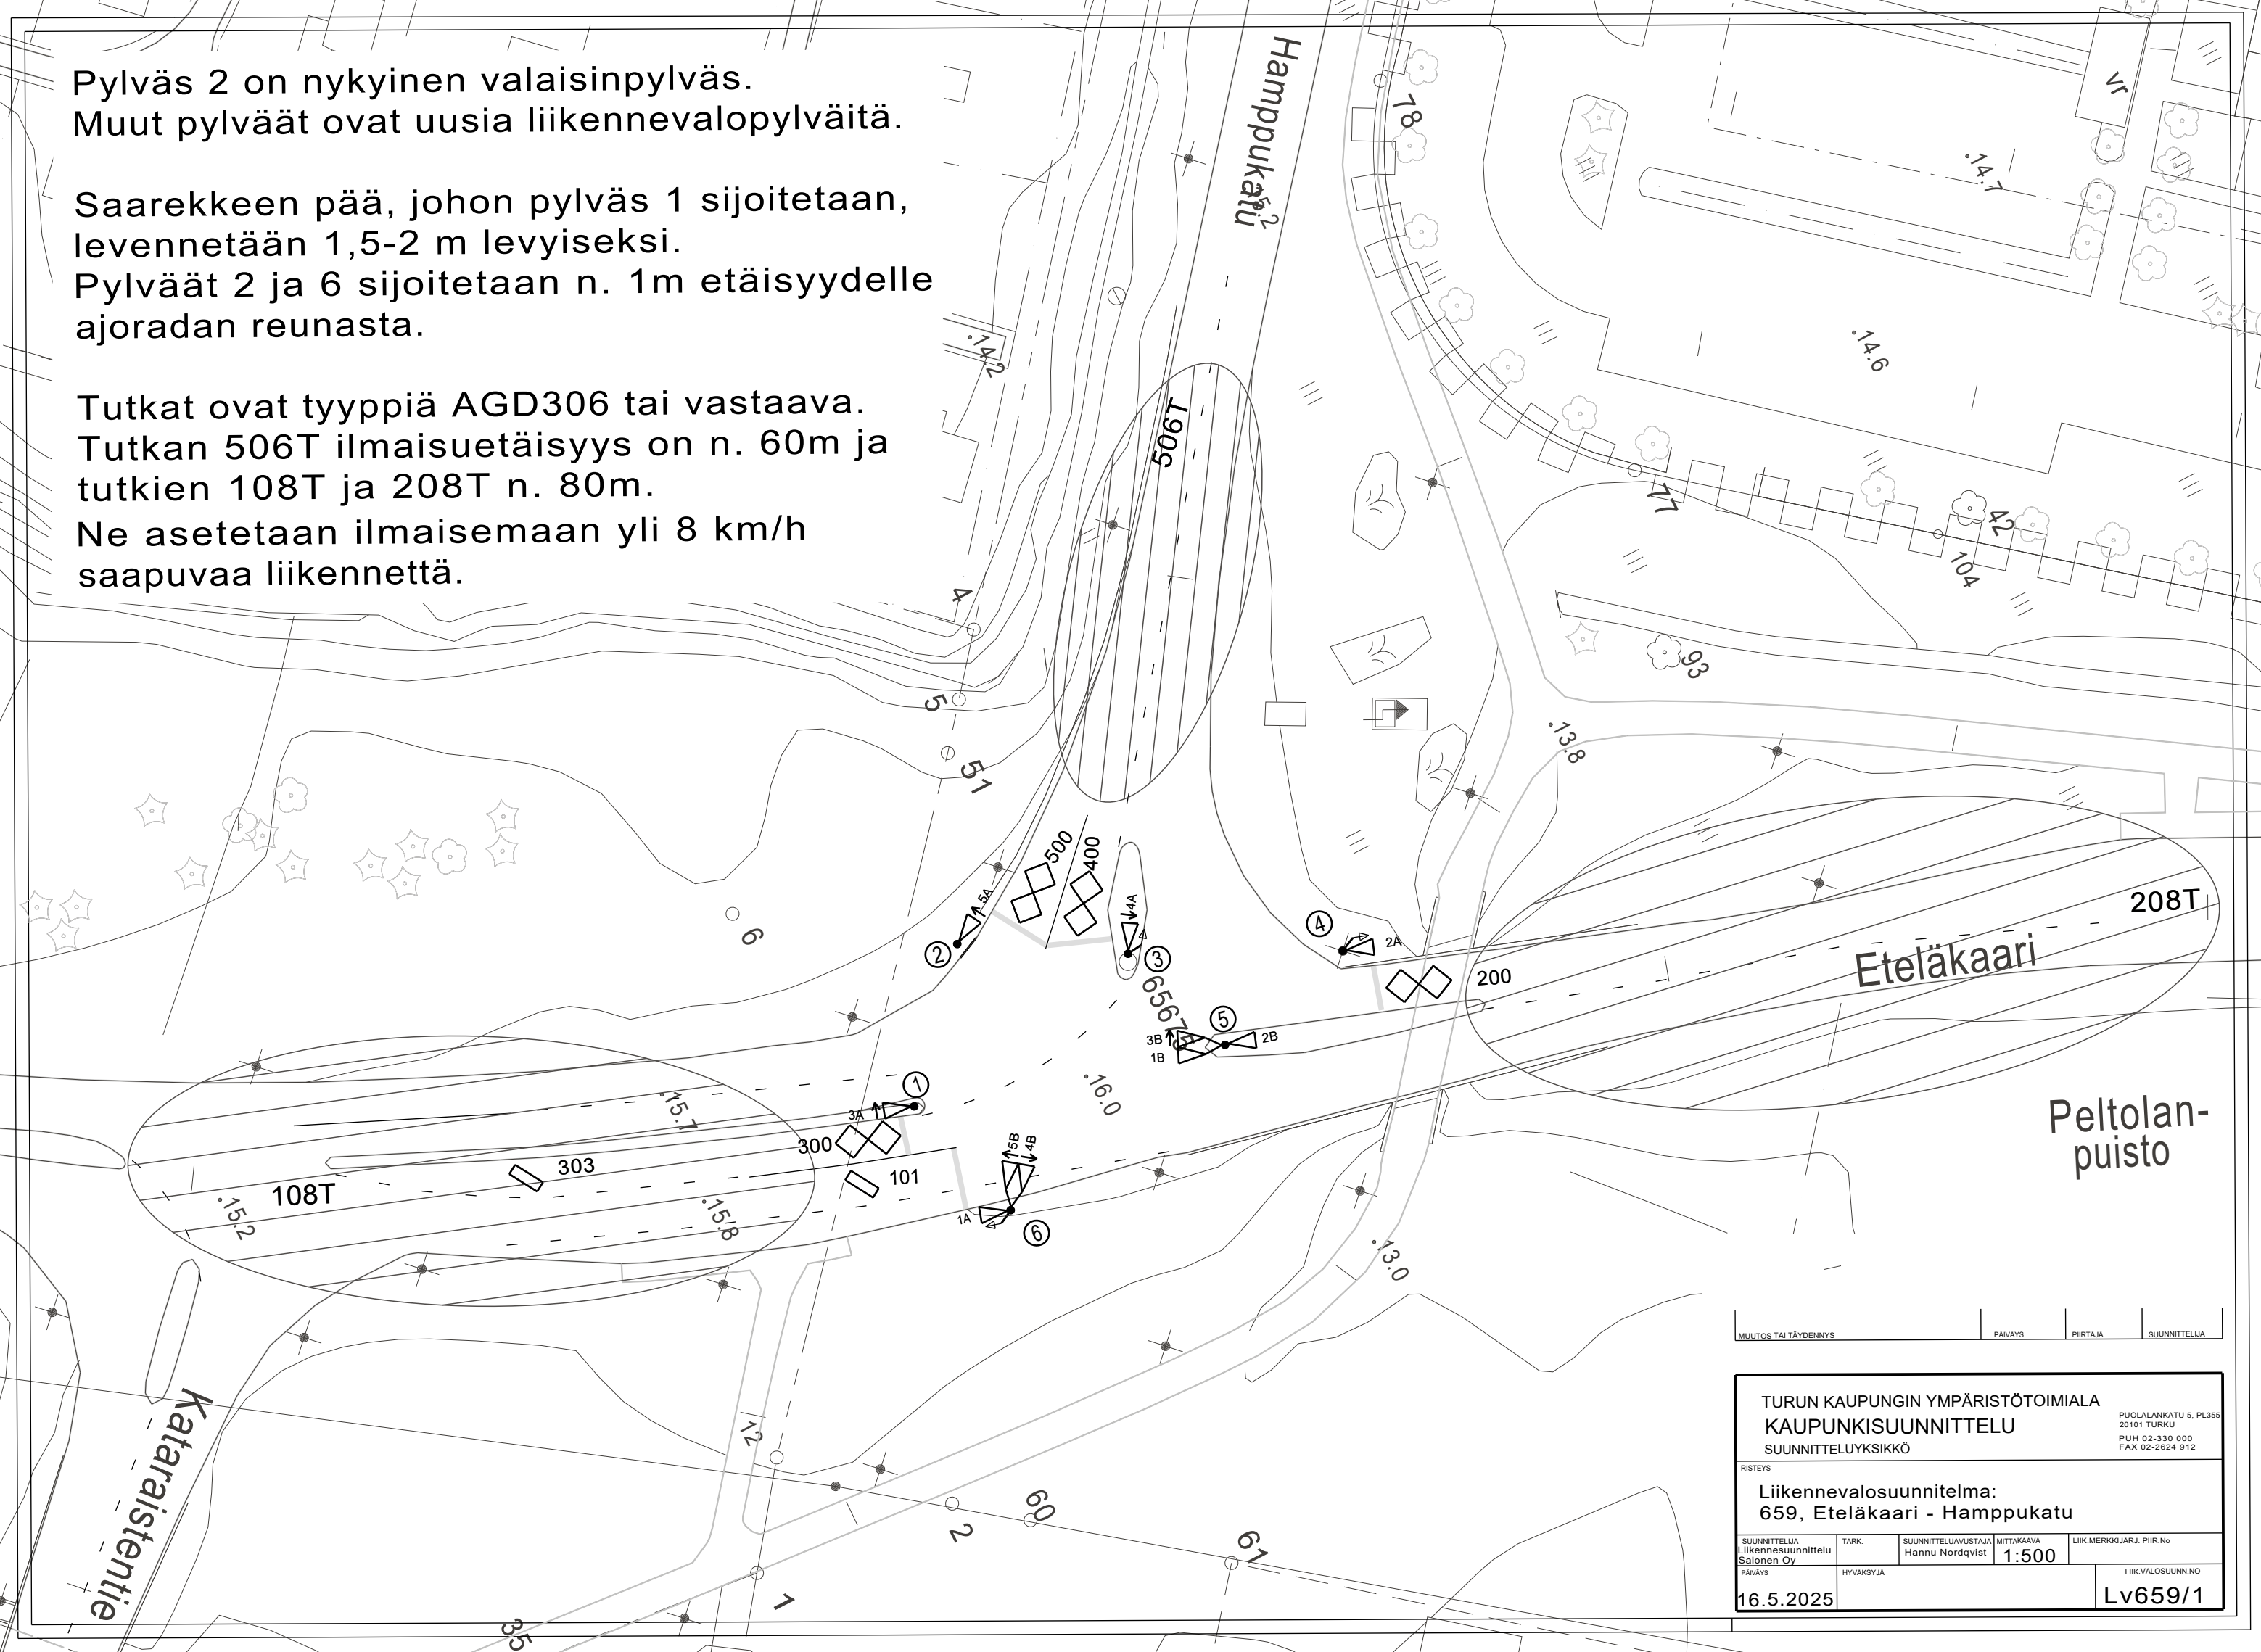

MUUTOS TAI TÄYDENNYS	PÄIVÄYS	PIIRTAJA	SUUNNITTELUJA
----------------------	---------	----------	---------------

TURUN KAUPUNGIN YMPÄRISTÖTOIMIALA			
KAUPUNKISUUNNITTELU			
SUUNNITTELUYKSIKKÖ			
RISTEYS			
Liikennevalosuunnitelma: 659, Eteläkaari - Hamppukatu			
SUUNNITTELUJA Liikennesuunnittelu Salonen Oy	TARK. SUUNNITTELUAVUSTAJA Hannu Nordqvist	MITTAKAAVA 1:500	LIIK.MERKKIJÄRJ. PIIR.No
PÄIVÄYS 16.5.2025	HYVÄKSYJÄ	LIIK.VALOSUUNN.NO Lv659/1	