


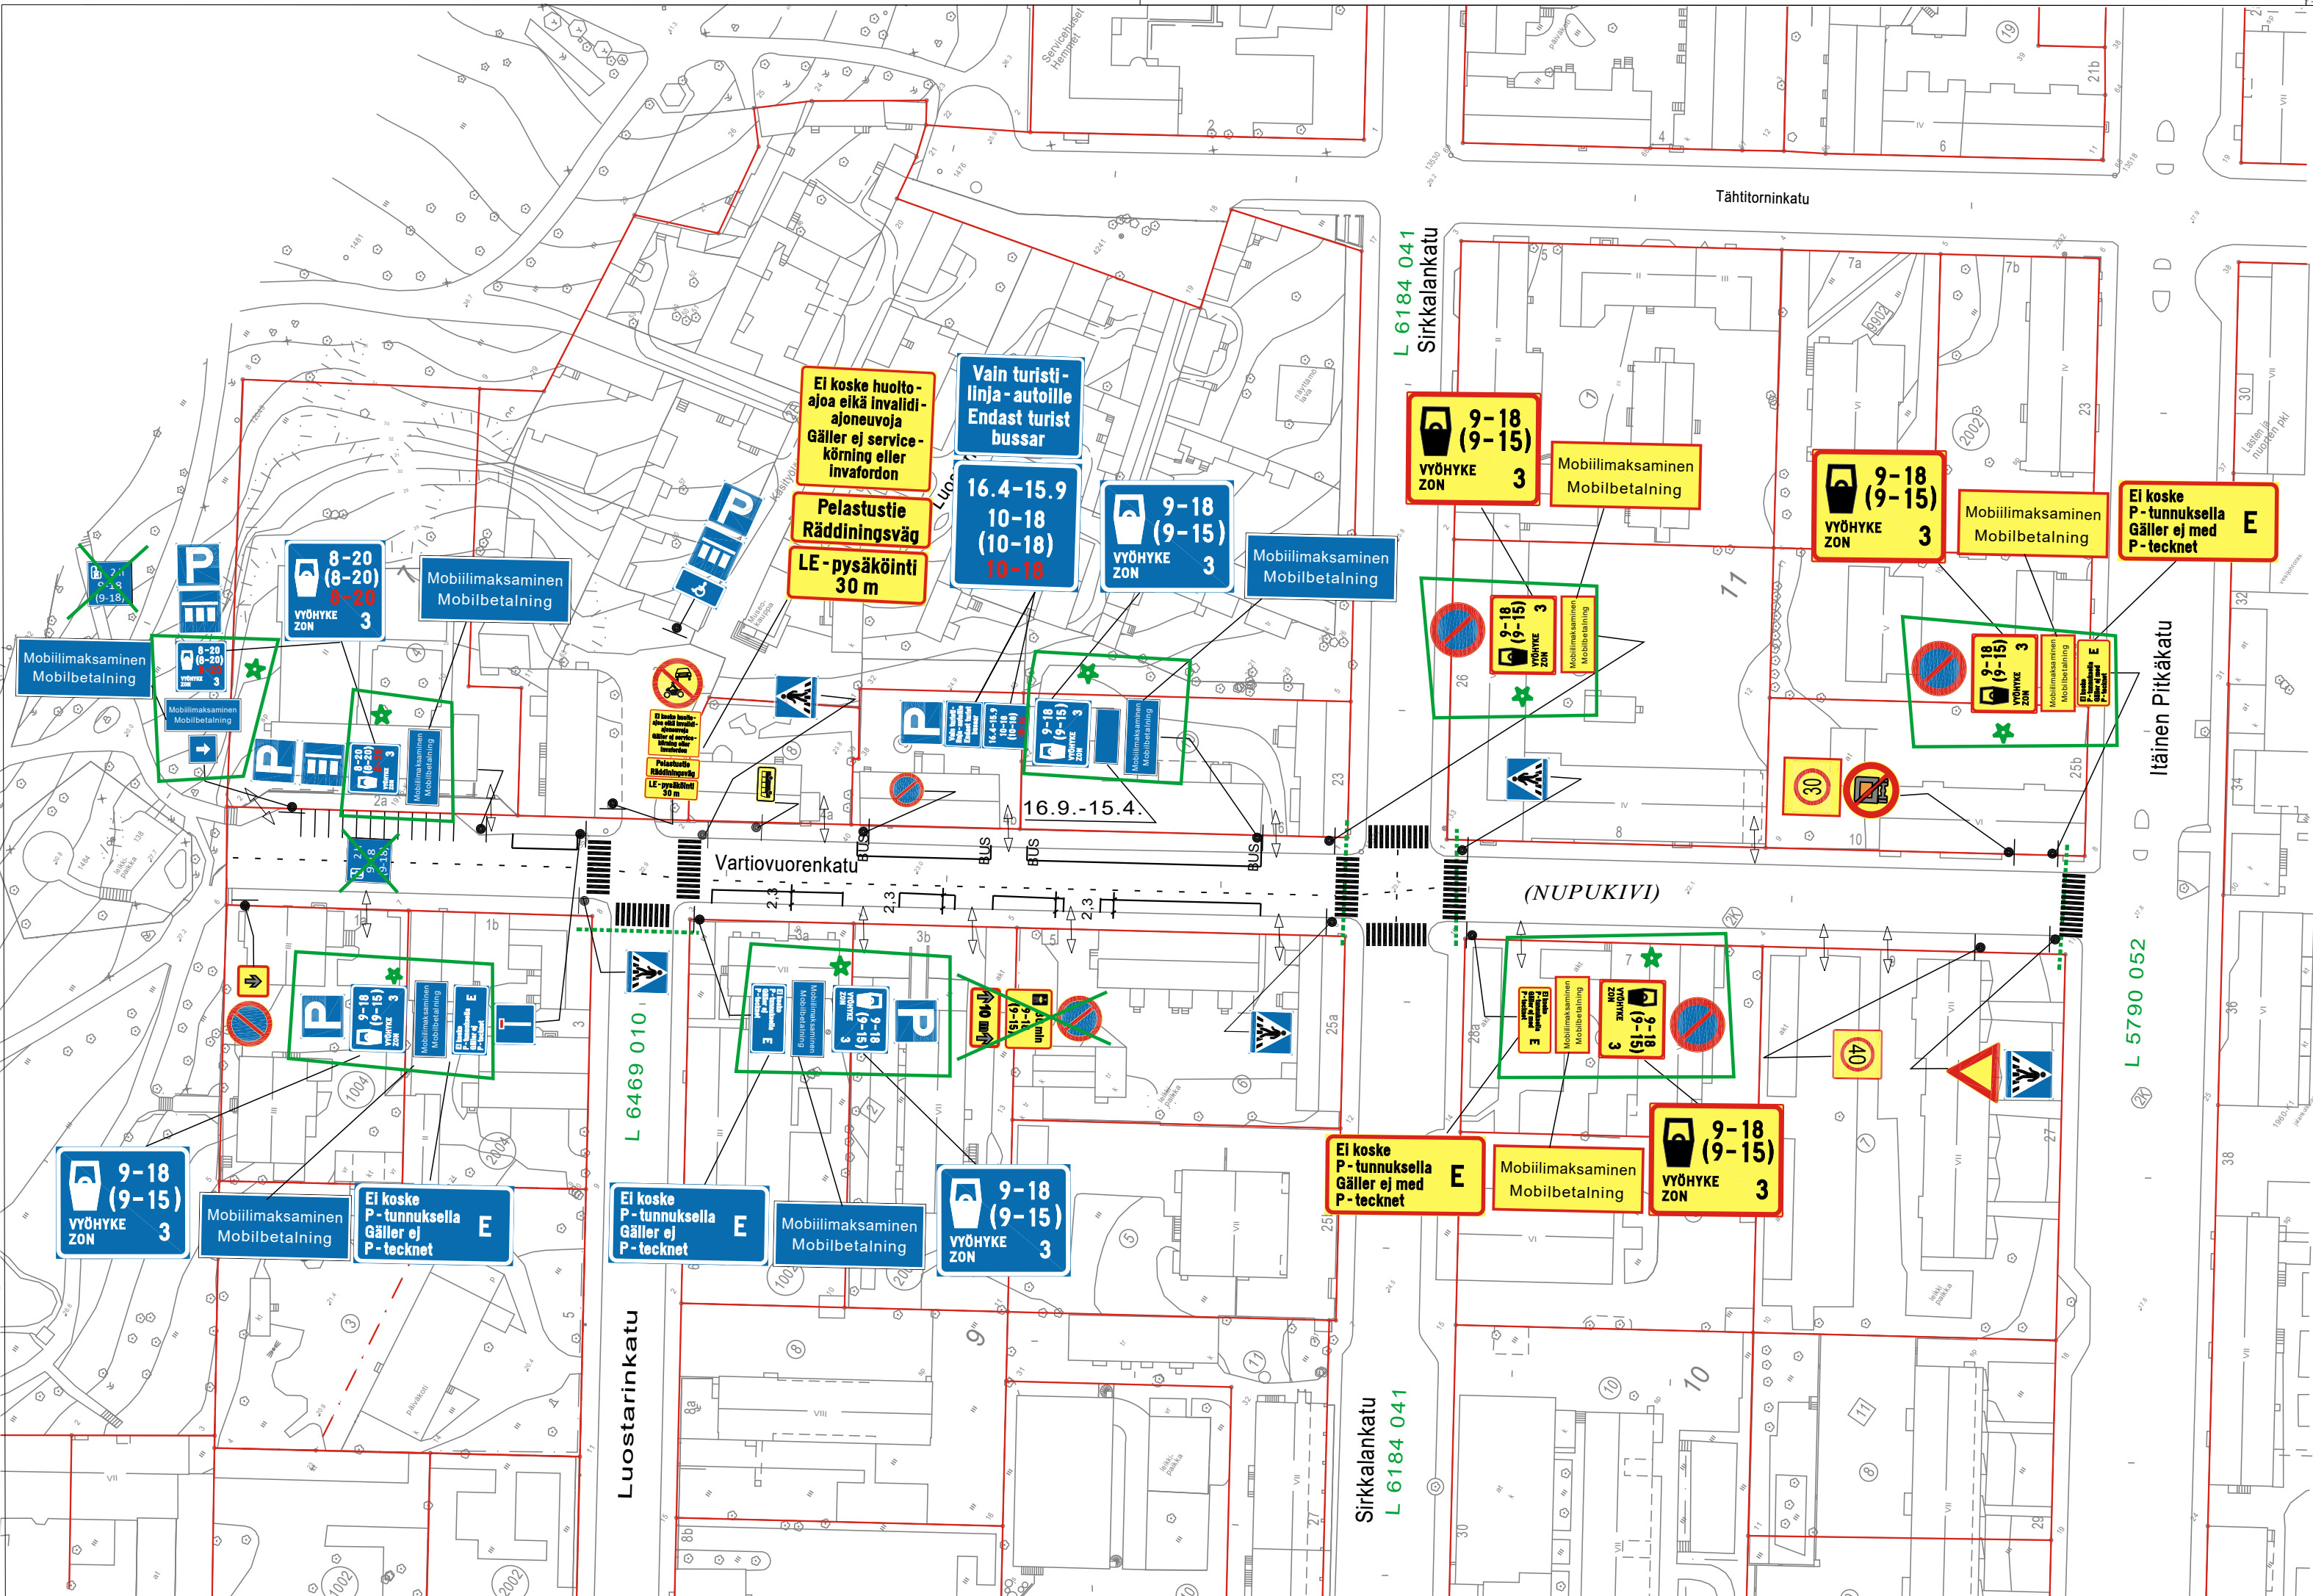

★ =UUSI

HYVÄKSYNYT: YKV/SUUNNITTELUPÄÄLLIKKÖ 28.9.2009 § 107
VIRAN PUOLESTA: Heikki Nieminen

KAUPUNGINOSA: 002
ASEMAKAAVA VAHVISTETTU:
KATULUOKKA:

HYVÄKSYNYT MYÖS:

KORVAA PIIRUSTUKSEN: L 70/89, L 6/98
KORVAA OSITTAIN PIIRUSTUKSEN:

KORVATTU PIIRUSTUKSELLA:
KORVATTU OSITTAIN PIIRUSTUKSELLA:

Maksullisuusmuutos vyöhyke 3		2.1.2025	TO	KK	
VAK muutos		26.8.2024	HN	LPI	1631-2024 Suun.pääl. 29.10.2024§137
Pysäköinnin ja P-merkkien lisäys		6.3.2024	HN	KK	2407-2024 Suun.pääl. 28.3.2024 §31
Ajokiellon ja lisäkilven poisto		9.3.2022	JR	KK	2963-2022 Suun.pääl. 9.3.2022 §24
Suojatien lisäys		30.12.2021	JR	KK	12723-2021 Suun.pääl. 12.1.2022 §2
Linja-autopysäkin, sekä pys.kiel. merkin lisäys.		3.8.2021	JR	EP	9240-2021 Suun.pääl. 4.8.2021 §21
Keskustan nopeusrajoitusuudistus		27.5.2020	TO	LPI	5638-2020 Kylk.25.9.2020§88
pys.kielto siirretty (Saari M/kuntec)		7.5.2015	VL	KK	tekninen korjaus
Suojatie merkinnät		8.1.2015	VL	KK	12998-2014 Ykv.17.2.2010§21
P-merkin siirto		10.2.2010	TO	KK	Ykv.17.2.2010§21
MUUTOS TAI TÄYDENNYS		PÄIVÄYS	PIIRTÄJÄ	SUUNNIT.	D:o nro HYV.

TURUN KAUPUNGIN YMPÄRISTÖ- JA KAAVOITUSVIRASTO					
SUUNNITTELUTOIMISTO					
KOHDDE			SISÄLTÖ		
VARTIOVUORENKATU			LIIKENNESUUNNITELMA		
SUUNNITTELIJA	PIIRTÄJÄ	TARKASTANUT	GEOTEKN. TARKAST.	MITTAKAAVA	D:o nro
KK	TO			1:1000	11610-2009
PÄIVÄYS	SUUNNITTELUPÄÄLLIKKÖ			PIIRUSTUSNUMERO	MUUTOS
24.9.2009	Heikki Nieminen			L 6827 009	