


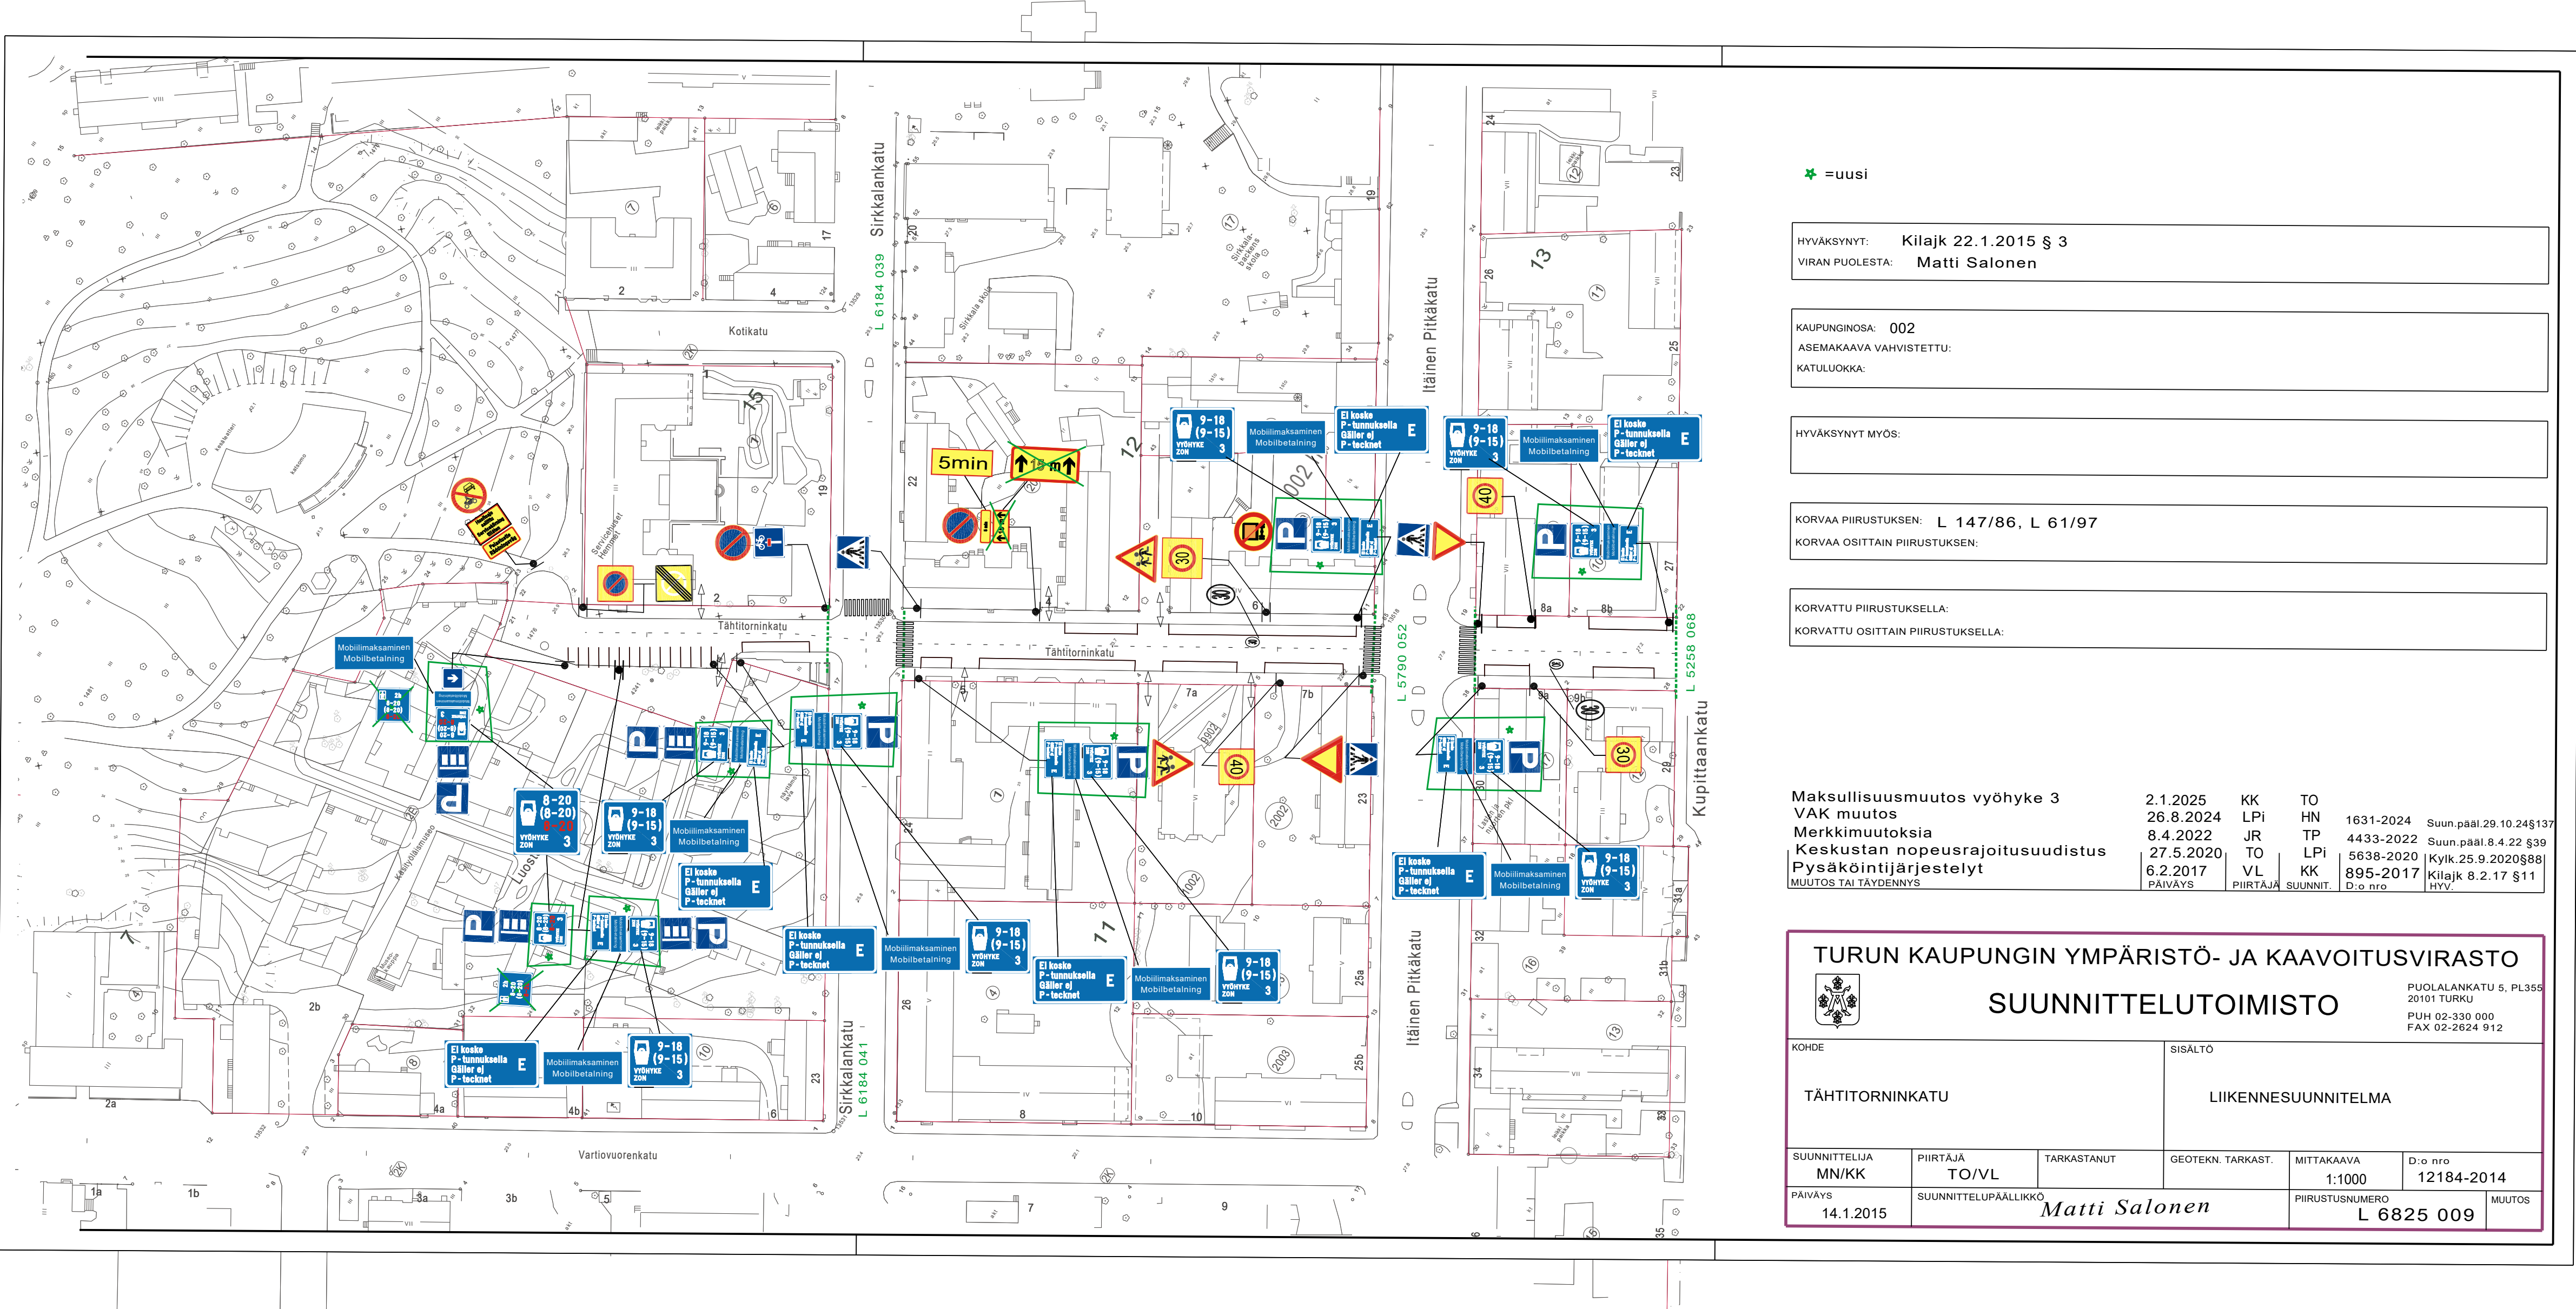

★ = uusi

HYVÄKSYNYT: Kilajk 22.1.2015 § 3
VIRAN PUOLESTA: Matti Salonen

KAUPUNGINOSA: 002
ASEMAKAAVA VAHVISTETTU:
KATULUOKKA:

HYVÄKSYNYT MYÖS:

KORVAA PIIRUSTUKSEN: L 147/86, L 61/97
KORVAA OSITTAIN PIIRUSTUKSEN:

KORVATTU PIIRUSTUKSELLA:
KORVATTU OSITTAIN PIIRUSTUKSELLA:

Maksullisuusmuutos vyöhyke 3	2.1.2025	KK	TO		
VAK muutos	26.8.2024	LPi	HN	1631-2024	Suun.pääl.29.10.24§137
Merkkimuutoksia	8.4.2022	JR	TP	4433-2022	Suun.pääl.8.4.22 §39
Keskustan nopeusrajoitusuudistus	27.5.2020	TO	LPi	5638-2020	Kyik.25.9.2020§88
Pysäköintijärjestelyt	6.2.2017	VL	KK	895-2017	Kilajk 8.2.17 §11
MUUTOS TAI TÄYDENNYS	PÄIVÄYS	PIIRTÄJÄ	SUUNNIT.	D:o nro	HYV.

TURUN KAUPUNGIN YMPÄRISTÖ- JA KAAVOITUSVIRASTO					
SUUNNITTELUTOIMISTO					
KOHDE			SISÄLTÖ		
TÄHTITORNINKATU			LIIKENNESUUNNITELMA		
SUUNNITTELIJA	PIIRTÄJÄ	TARKASTANUT	GEOTEKN. TARKAST.	MITTAKAAVA	D:o nro
MN/KK	TO/VL			1:1000	12184-2014
PÄIVÄYS	SUUNNITTELU PÄÄLLIKKÖ			PIIRUSTUSNUMERO	MUUTOS
14.1.2015	Matti Salonen			L 6825 009	