


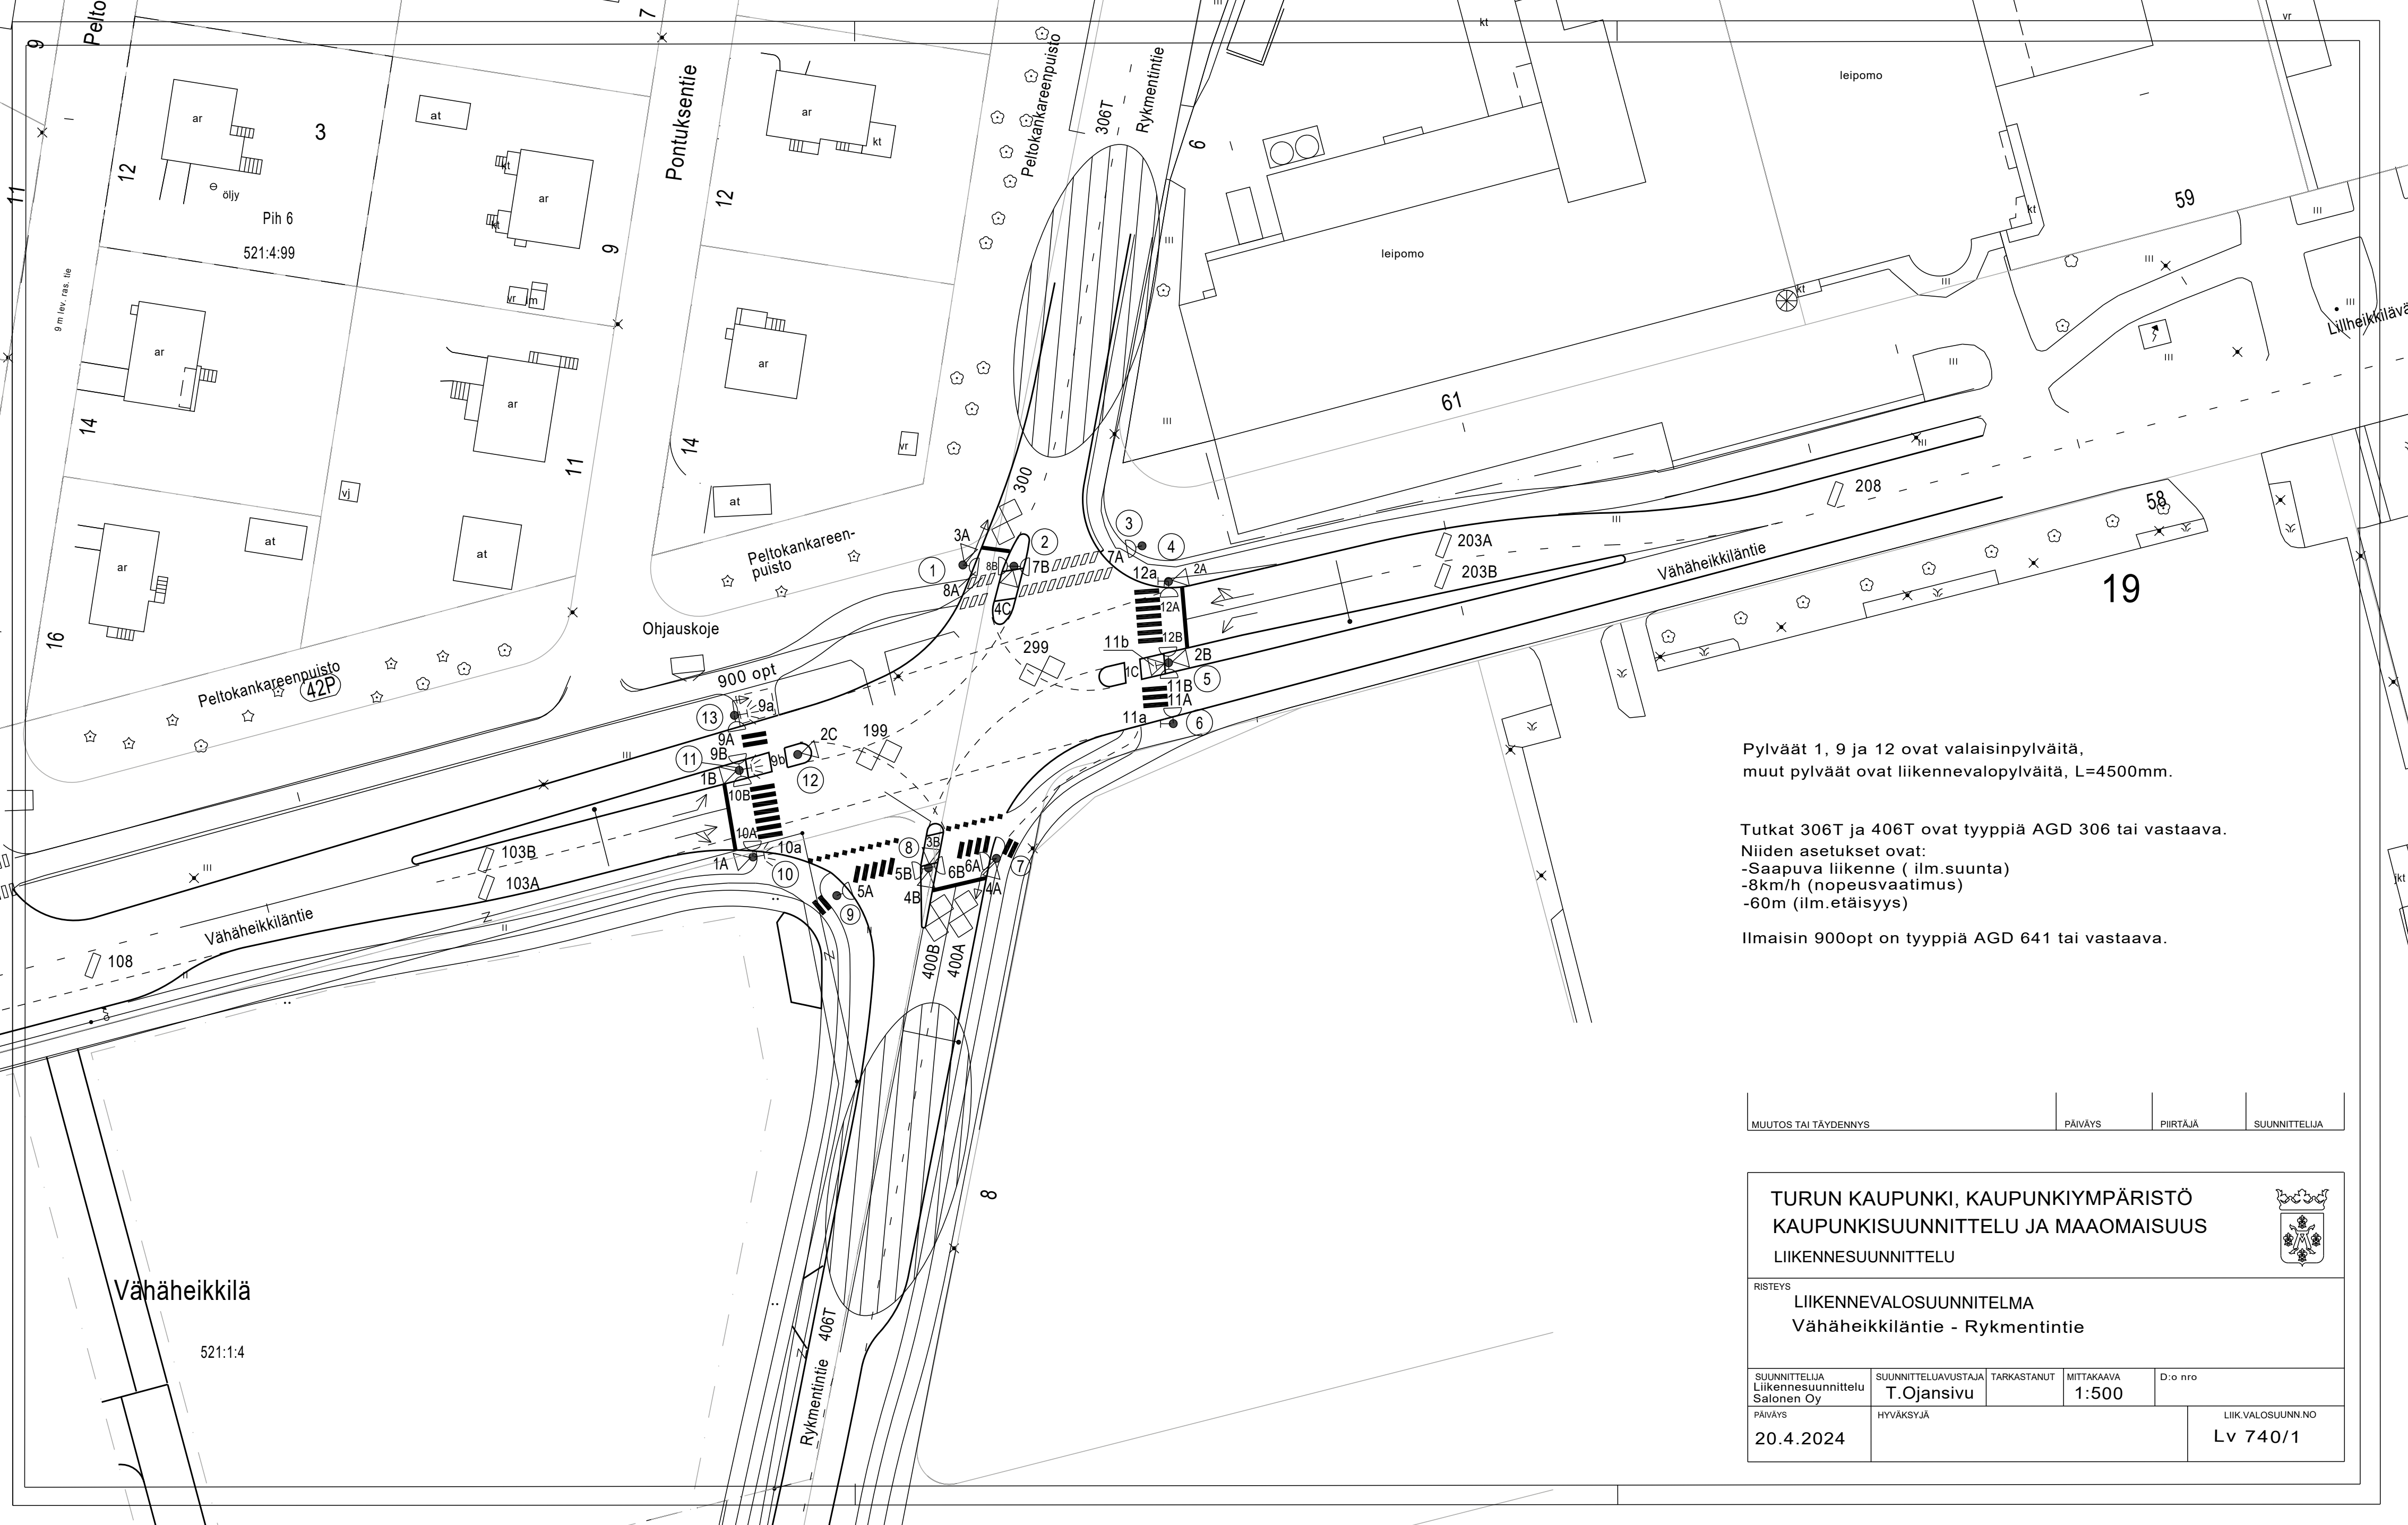

Pylväät 1, 9 ja 12 ovat valaisinpylväitä,
muut pylväät ovat liikennevalopylväitä, L=4500mm.

Tutkat 306T ja 406T ovat tyyppiä AGD 306 tai vastaava.
Niiden asetukset ovat:
-Saapuva liikenne (ilm.suunta)
-8km/h (nopeusvaatimus)
-60m (ilm.etäisyys)

Ilmaisin 900opt on tyyppiä AGD 641 tai vastaava.

MUUTOS TAI TÄYDENNYYS	PÄIVÄYS	PIIRTÄJÄ	SUUNNITTELIJA
-----------------------	---------	----------	---------------

TURUN KAUPUNKI, KAUPUNKIYMPÄRISTÖ KAUPUNKISUUNNITTELU JA MAAOMAIKUUS LIIKENNESUUNNITTELU					
RISTEYS LIIKENNEVALOSUUNNITELMA Vähäheikkiläntie - Rykmentintie					
SUUNNITTELIJA Liikennesuunnittelu Salonen Oy	SUUNNITTELUAVUSTAJA T.Ojansivu	TARKASTANUT	MITTAKAAVA 1:500	D:o nro	
PÄIVÄYS 20.4.2024	HYVÄKSYJÄ			LIIK.VALOSUUNN.NO Lv 740/1	