


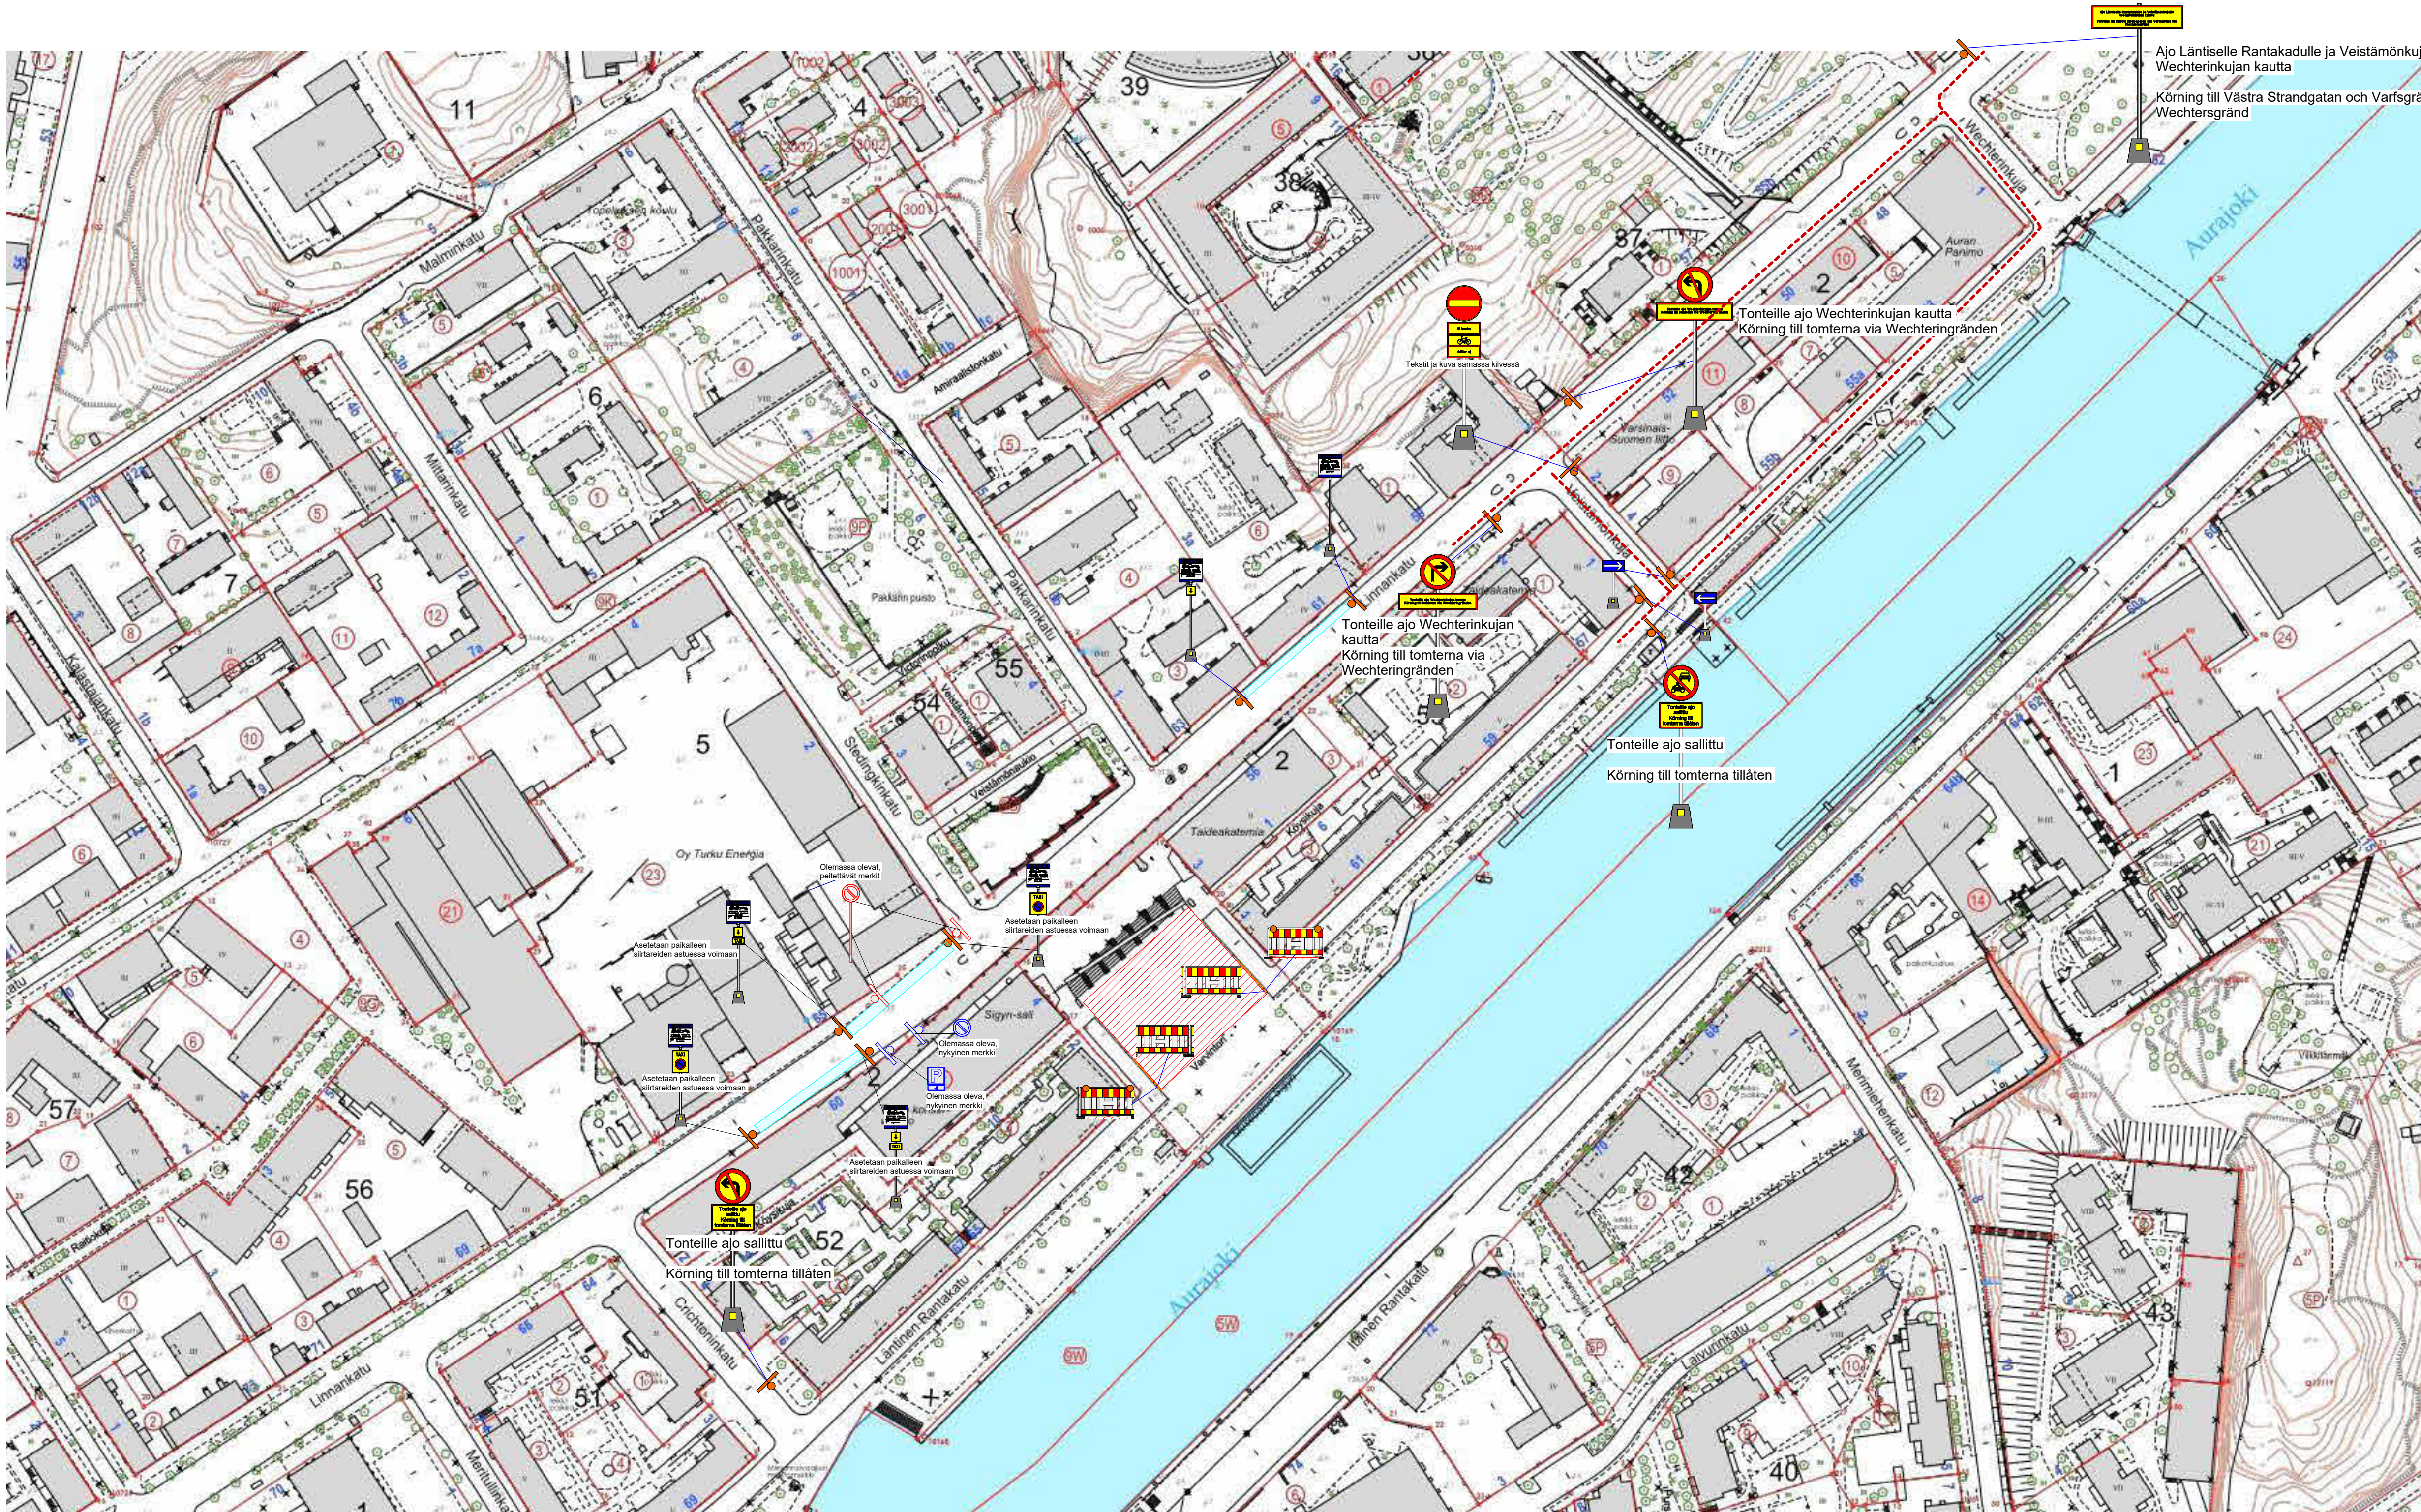

- Varvintori akkreditoinnin käyttöön
- Parkkipaikkojen varaus käyttöön 3.7.25 - 6.7.25
- Muoviaila
- Kiertotie Veistämönkujalla

Järjestelyt voimassa 4.7.25 - 6.7.25. Poislukien parkkipaikkojen varaus, joka on voimassa 3.7.25 - 6.7.25.

B	17.6.25	JM			Takalähteväpaikkojen varaukset järjestelyt (kaupungin kommentti 17.6.25)
A	16.6.25	JM			13.6.25 kommenttien mukaiset muutokset
MUUTOS	PVM.	SUUN.	TARK.	ERITTELY	
KALUSTO					PIIRUSTUSLAJI
RAKENNUSKOHTEN NIMI JA OSOITE					PIIRUSTUKSEN SISÄLTÖ
Ruisrock 2025					Akkreditoinnin liikennejärjestelyt - Varvintori
Varvintori, 20100 TURKU					MITTA- KAAVAT 1:1000
RAMIRENT		RAMIRENT FINLAND OY Tapiolakaupungintie 37 00751 HELSINKI Puh. +358 400 372 258	TYÖ No	PIIR No V-101	MUUTOS B
SUUNNITTELLIA JM		jaakko.makela@ramirent.fi www.ramirent.fi	PÄIVÄYS 26.5.2025	TARK. -	