


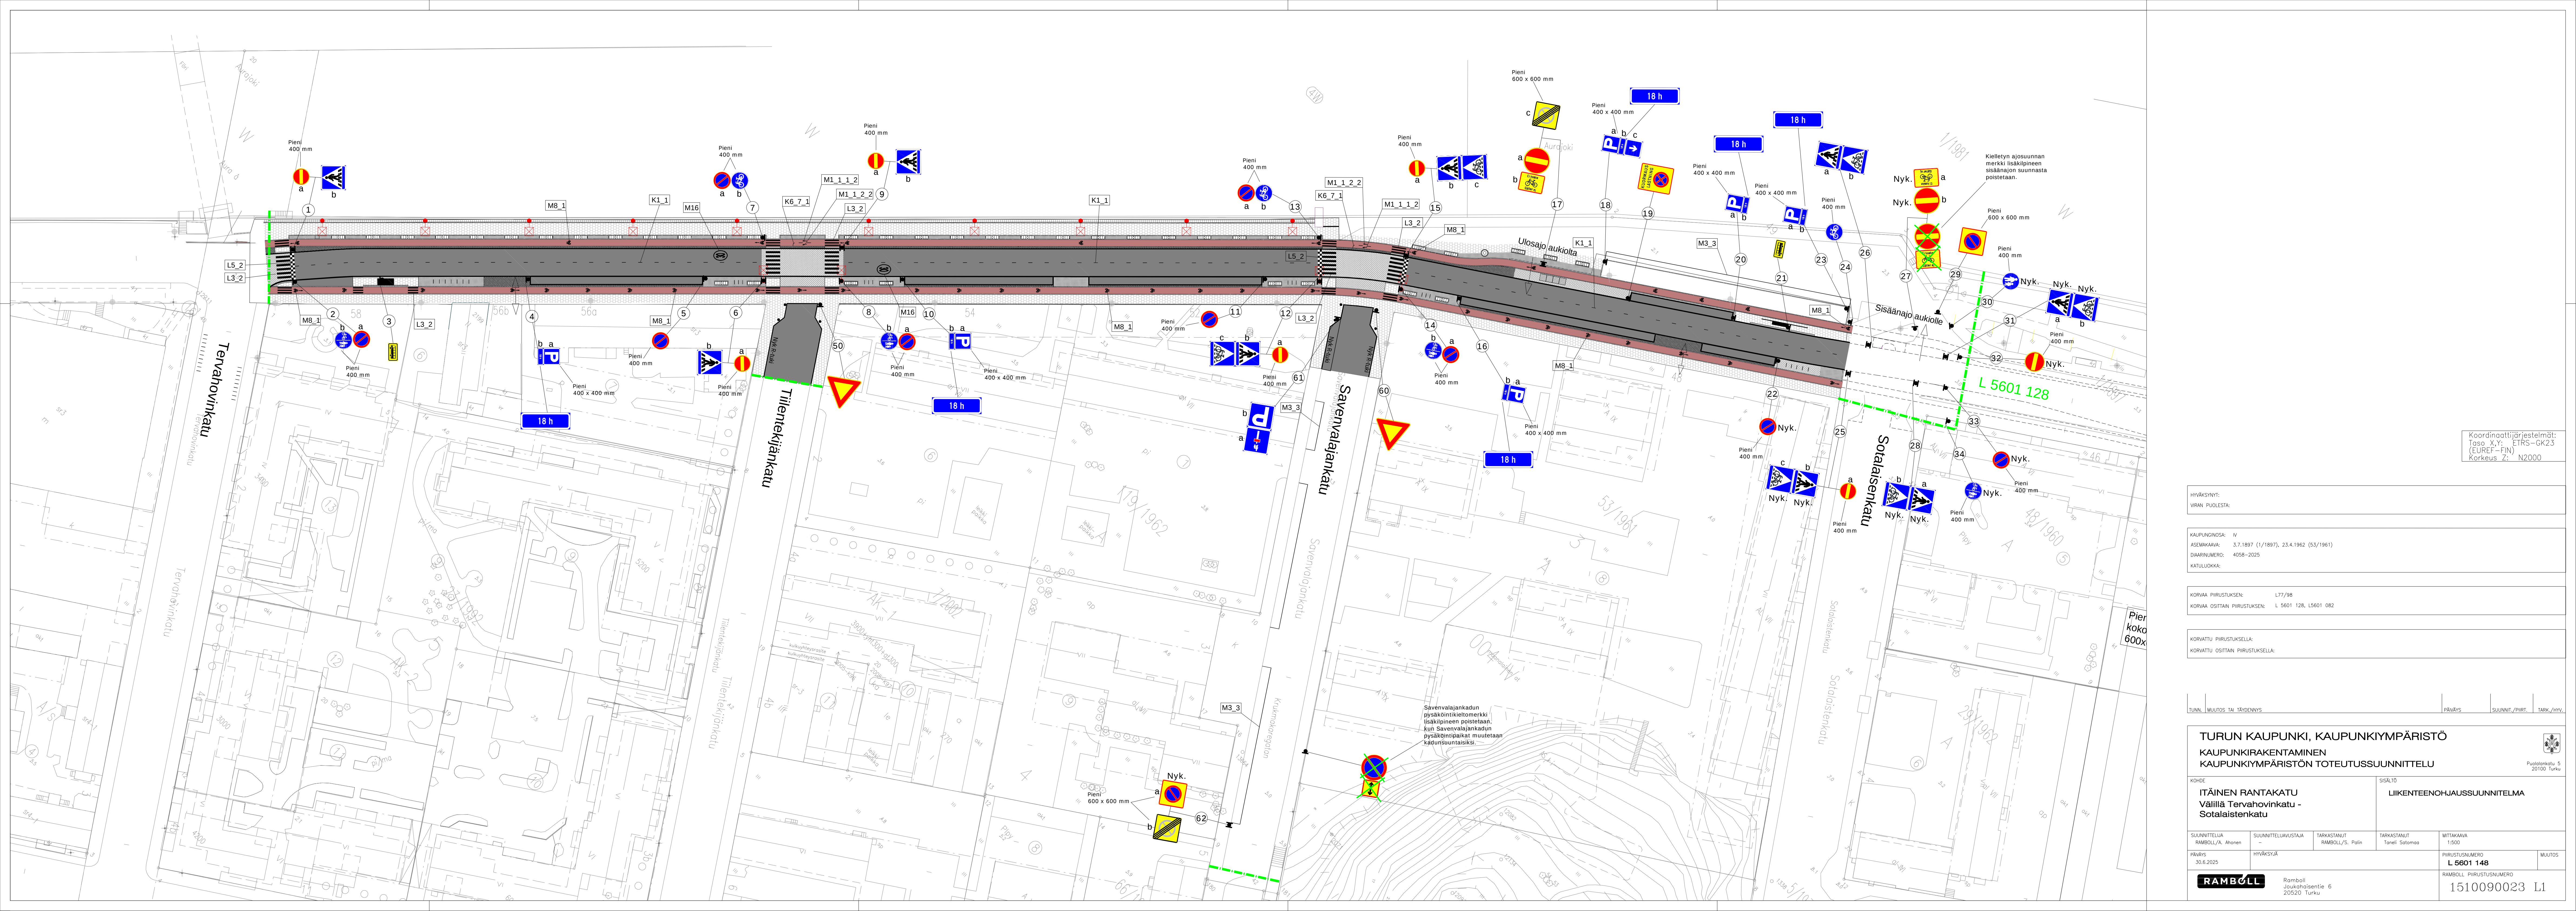

Koordinaattijärjestelmät:
Taso: X,Y: ETRS-GK23
(EUREF-FIN)
Korkeus: Z: N2000

HYVÄKSYNTY:
VIRAN PUOLESTA:

KAUPUNKINOS: IV
AEMKAAVA: 3.7.1897 (1/1897), 23.4.1962 (53/1961)
DIAGRAMMI: 4058-2025
KÄYTTÖKOKO:

KORVAUSPIIRUSTUKSEN: L77/98
KORVAUS OSAITAINPIIRUSTUKSEN: L 5601 128, L5601 082

KORVATTU PIIRUSTUKSELLA:
KORVATTU OSAITAINPIIRUSTUKSELLA:

TUNN. MUUTOS TAI TÄYDENNYS: PÄIVÄYS: SUUNNIT./PIIRIT: TARK./HYV.

TURUN KAUPUNKI, KAUPUNKIYMPÄRISTÖ					
KAUPUNKIRAKENTAMINEN				Puitelokuulu: 5 20100 Turku	
KAUPUNKIYMPÄRISTÖN TOTEUTUSSUUNNITTELUA				SISÄLTÖ	
KOHDE				LIIKENTEENOHJAUSSUUNNITELMA	
ITÄINEN RANTAKATU Välillä Teräsvuoninkatu - Sotalaistenkatu					
SUUNNITTELIJA RAMBOLL/A. Ahonen		SUUNNITTELUVAUVAIA - TARKASTANUT RAMBOLL/S. Pasi		TARKASTANUT Taneli Satomaa	
PÄIVÄYS 30.6.2025		HYVÄKSYNTÄ		MITTAKAAVA 1:500	
				PIIRUSTUSNUMERO L 5601 148	
				MUIUTOS	
Ramboll Joukkoliikenne 6 20520 Turku				RAMBOLL PIIRUSTUSNUMERO 1510090023 L1	