


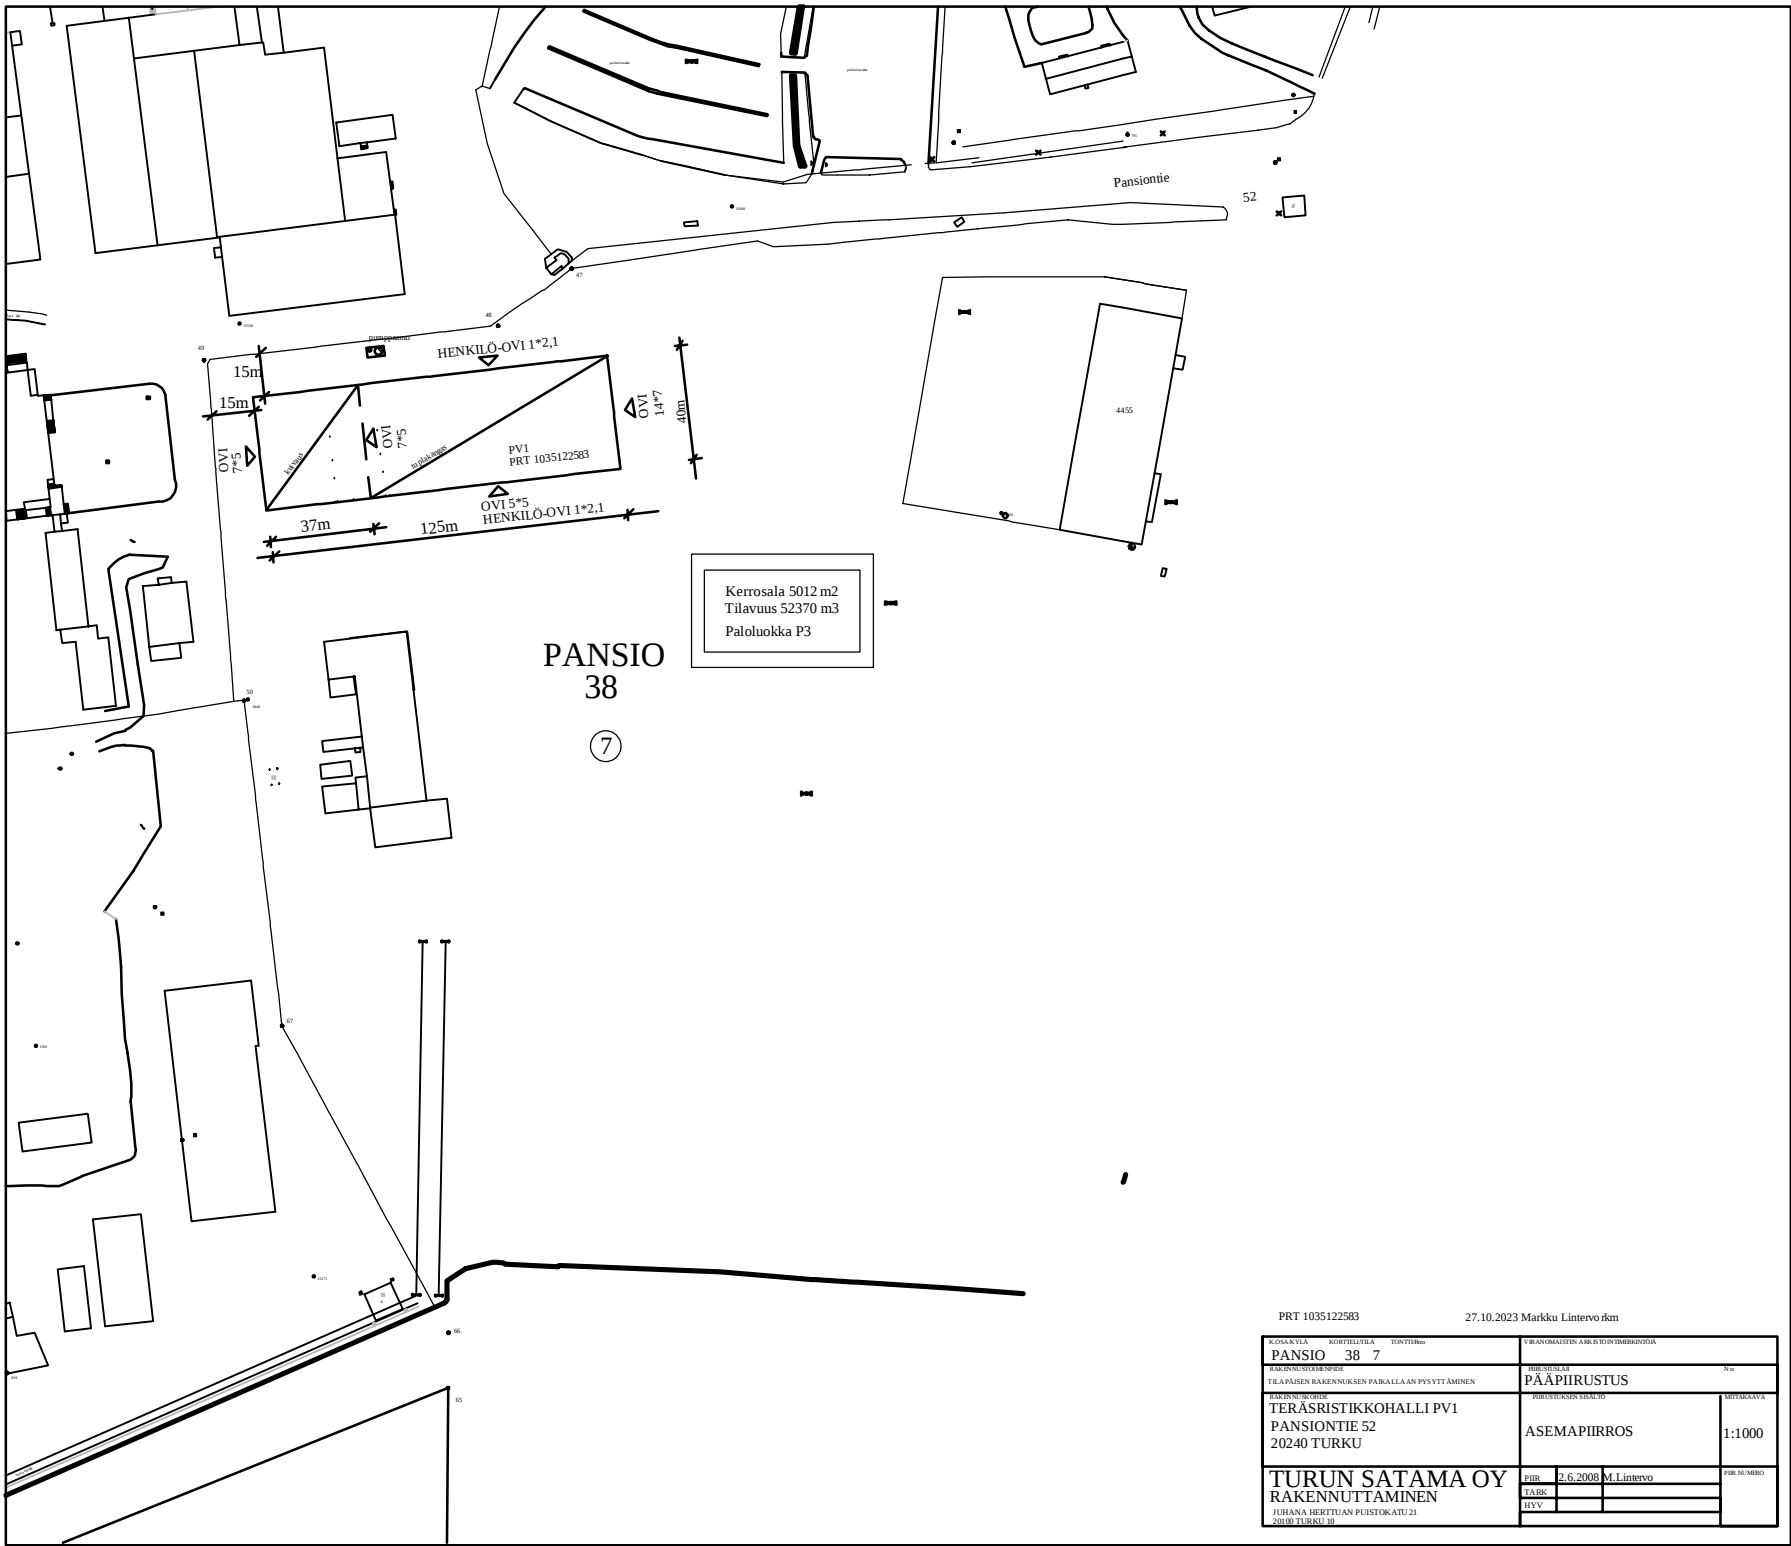

PRT 1035122583 27.10.2023 Markku Lintervo dm

PANSIO	38	7	Pääpiirustus	
TERÄSRISTIKKOHALLI PV1			1:1000	
PANSIONTIE 52			2.6.2008 M.Lintervo	
20240 TURKU			PRT 1035122583	
