

MERKINTÖJEN SELITYSIÄ

- Asfaltti
- Nurmikko, A3
- Niitty, B4
- Kivituha
- Murske
- Pellastusta, Bergoalusta
- Salaoja ja salaojakaivo
- Penkki
- Rostakori
- Avo-ovia ja virtaussuunta
- Valaisinpylväs
- Rumpu
- Istutettava puu
- Poistettava puu
- Säilytettävä puu
- Pelihäkkin reunainja ja perustukset
- Nykyinen korkeuskäyrä


Lyhenne	Laji	koko	kpl
PUUT		(rym)	
Be pe	Betula pendula, rauduskoivu	20-25	4
NIITTYSEMENT			
	Petrossiitti, Suomen niittysiemen, tai vastaava		m2
	Suojajänsseos		94,0
	4,3 %	Agriasis capillaris, nurmijölli	
	4,3 %	Festuga brevipila, jäykkänata	
	10 %	Lolium perenne, englantinnaihanä	




1:100

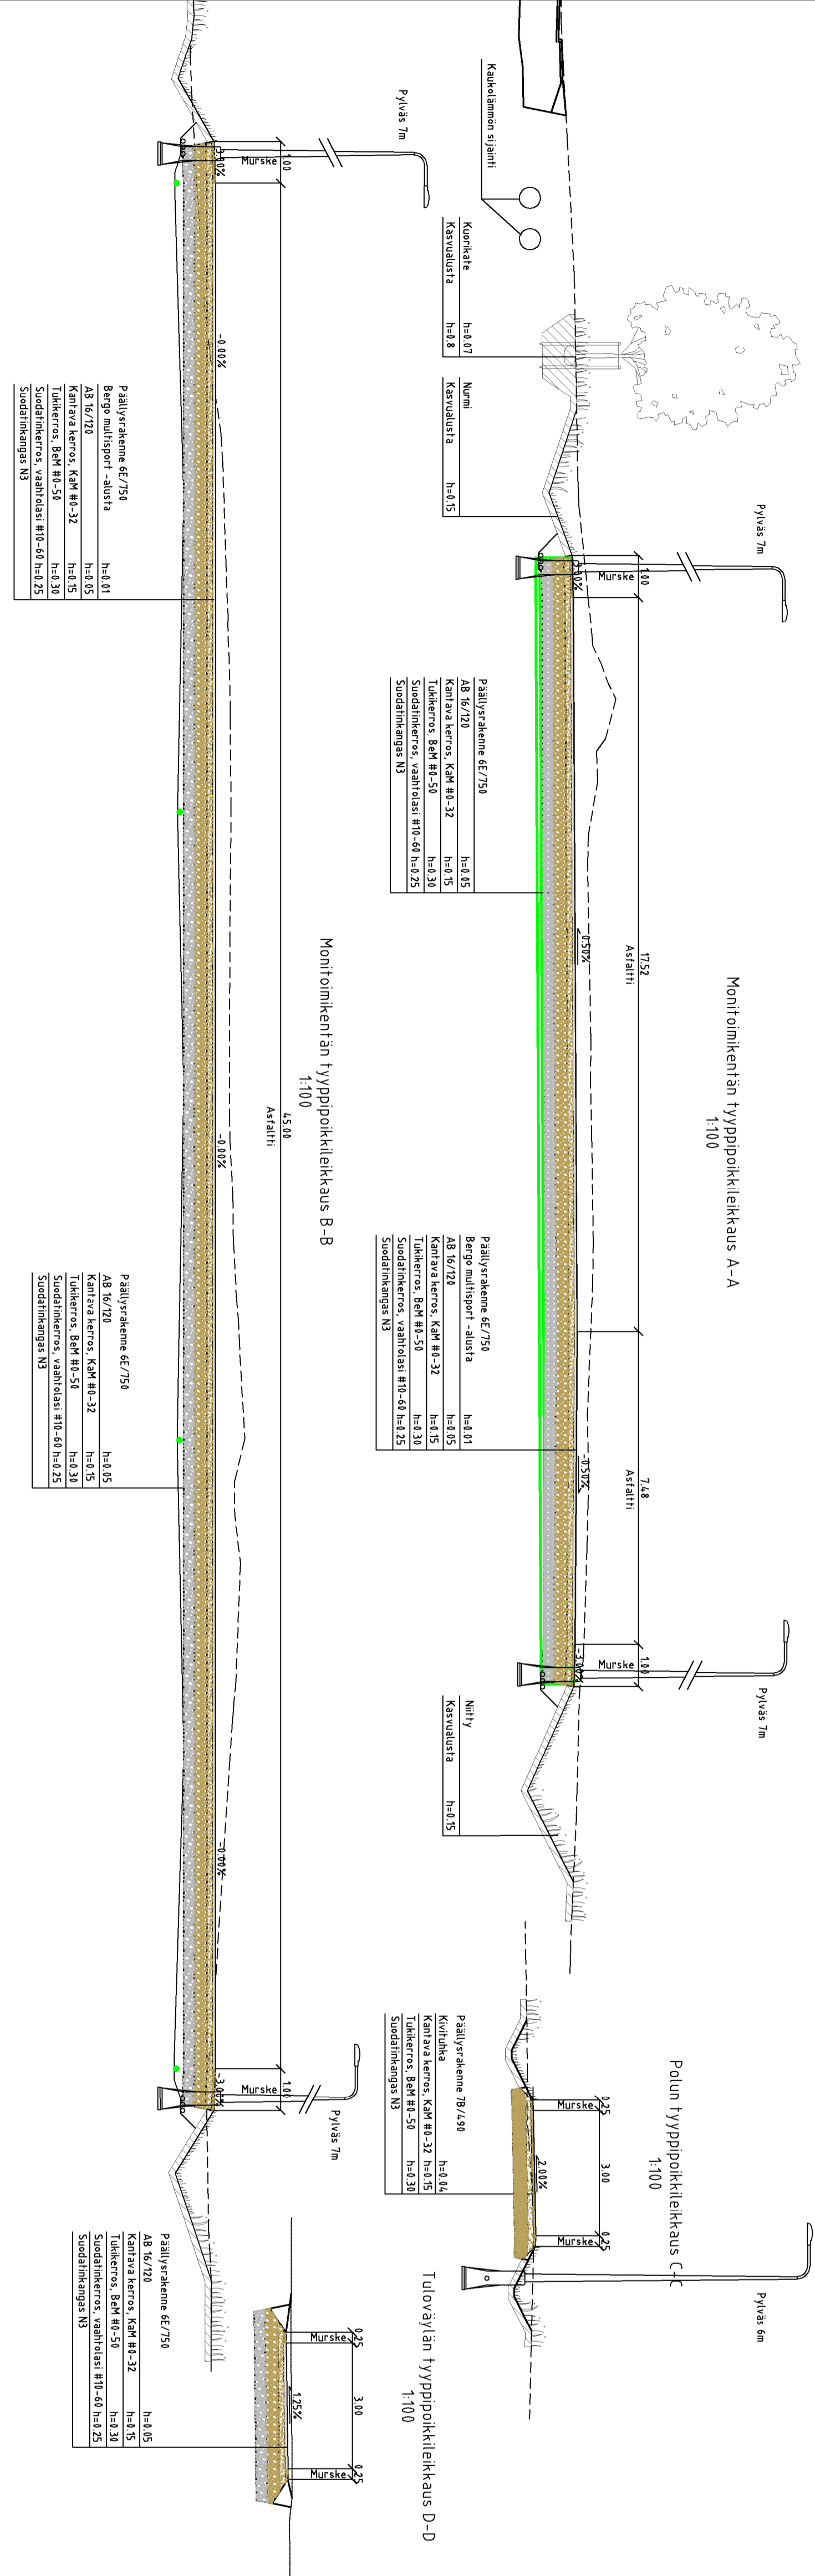

Koordinaattijärjestelmä:
(EUREF-FIN) CRS-94
Korkeus: Z - N2000

YHTEYSTIEDOT
Yhtiö: AFRY Finland Oy
Puh: 010 3011 1000
www.afryy.com



