

KUNNOSTETAAN:
 - LAATOITUS, ALLE LÄMMITYS
 - KATOS/KATOKSIA
 - ISTUTUSALUEITA
 - SÄHKÖ
 - YM.

SISÄPIHA
 317.0 m²

KUNNOSTETAAN:
 - LAATOITUS, ALLE LÄMMITYS
 - KATOS/KATOKSIA
 - ISTUTUSALUEITA
 - SÄHKÖ
 - YM.

SISÄPIHA
 317.0 m²

C

kerho- ja kokoontumistila ja
 KUNNOSTETAAN:
 - SÄHKÖT
 - ILMANVAIHTO
 - PINNAT


KUNNOSTETAAN:
 - SÄHKÖT
 - ILMANVAIHTO
 - PINNAT

KUNNOSTETAAN:
 - SÄHKÖT
 - ILMANVAIHTO
 - PINNAT


KUNNOSTETAAN:
 - SÄHKÖT
 - ILMANVAIHTO
 - PINNAT

KUNNOSTETAAN:
 - SÄHKÖT
 - ILMANVAIHTO
 - PINNAT


RUNOSMÄEN VANHAINKOTI
C-OSA POHJA, HANKESUUNNITELMA
 MK 1/175

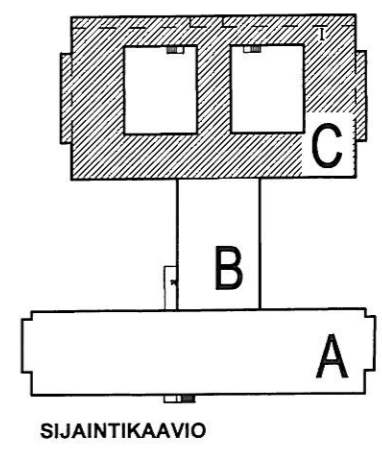



SIJAINTIKAAVIO

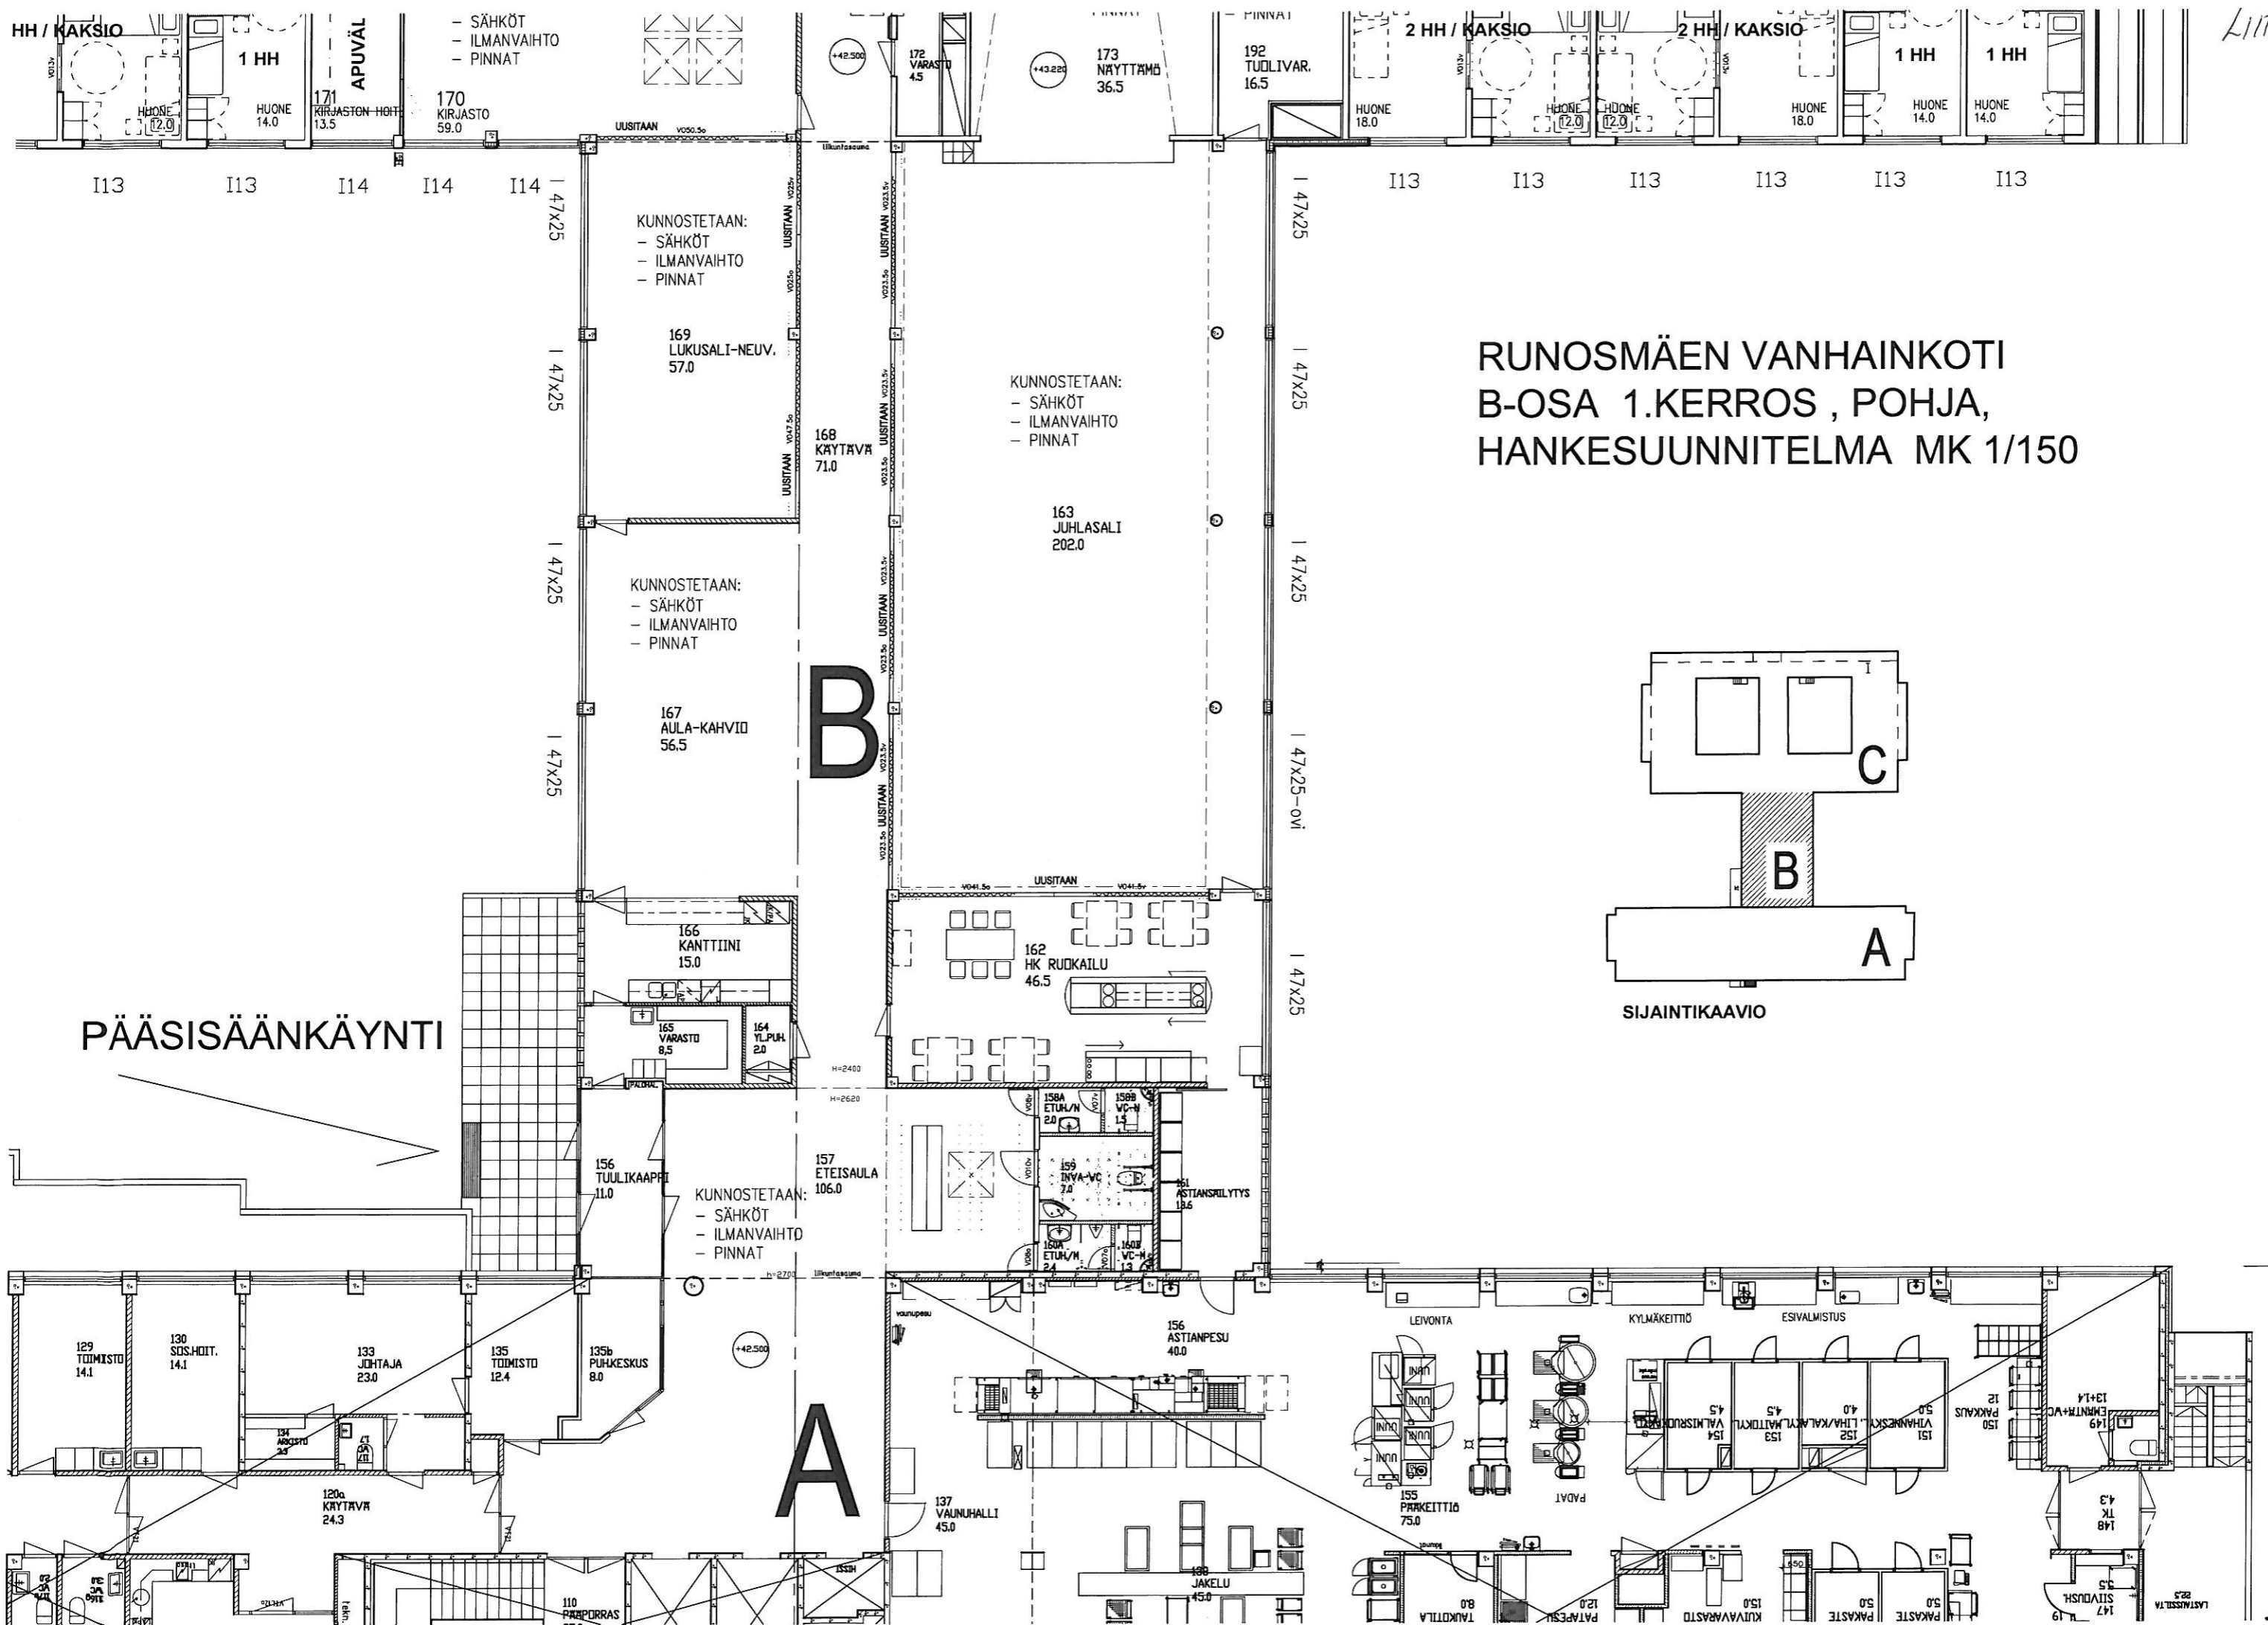

**RUNOSMÄEN VANHAINKOTI
B-OSA 1.KERROS , POHJA,
HANKESUUNNITELMA MK 1/150**

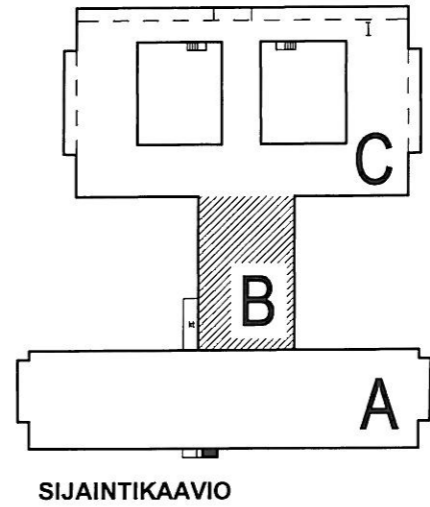

RUNOSMÄEN VANHAINKOTI B-OSA KELLARIKRS, POHJA, HANKESUUNNITELMA MK 1/150

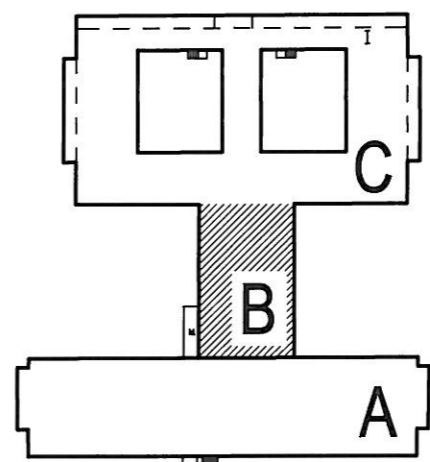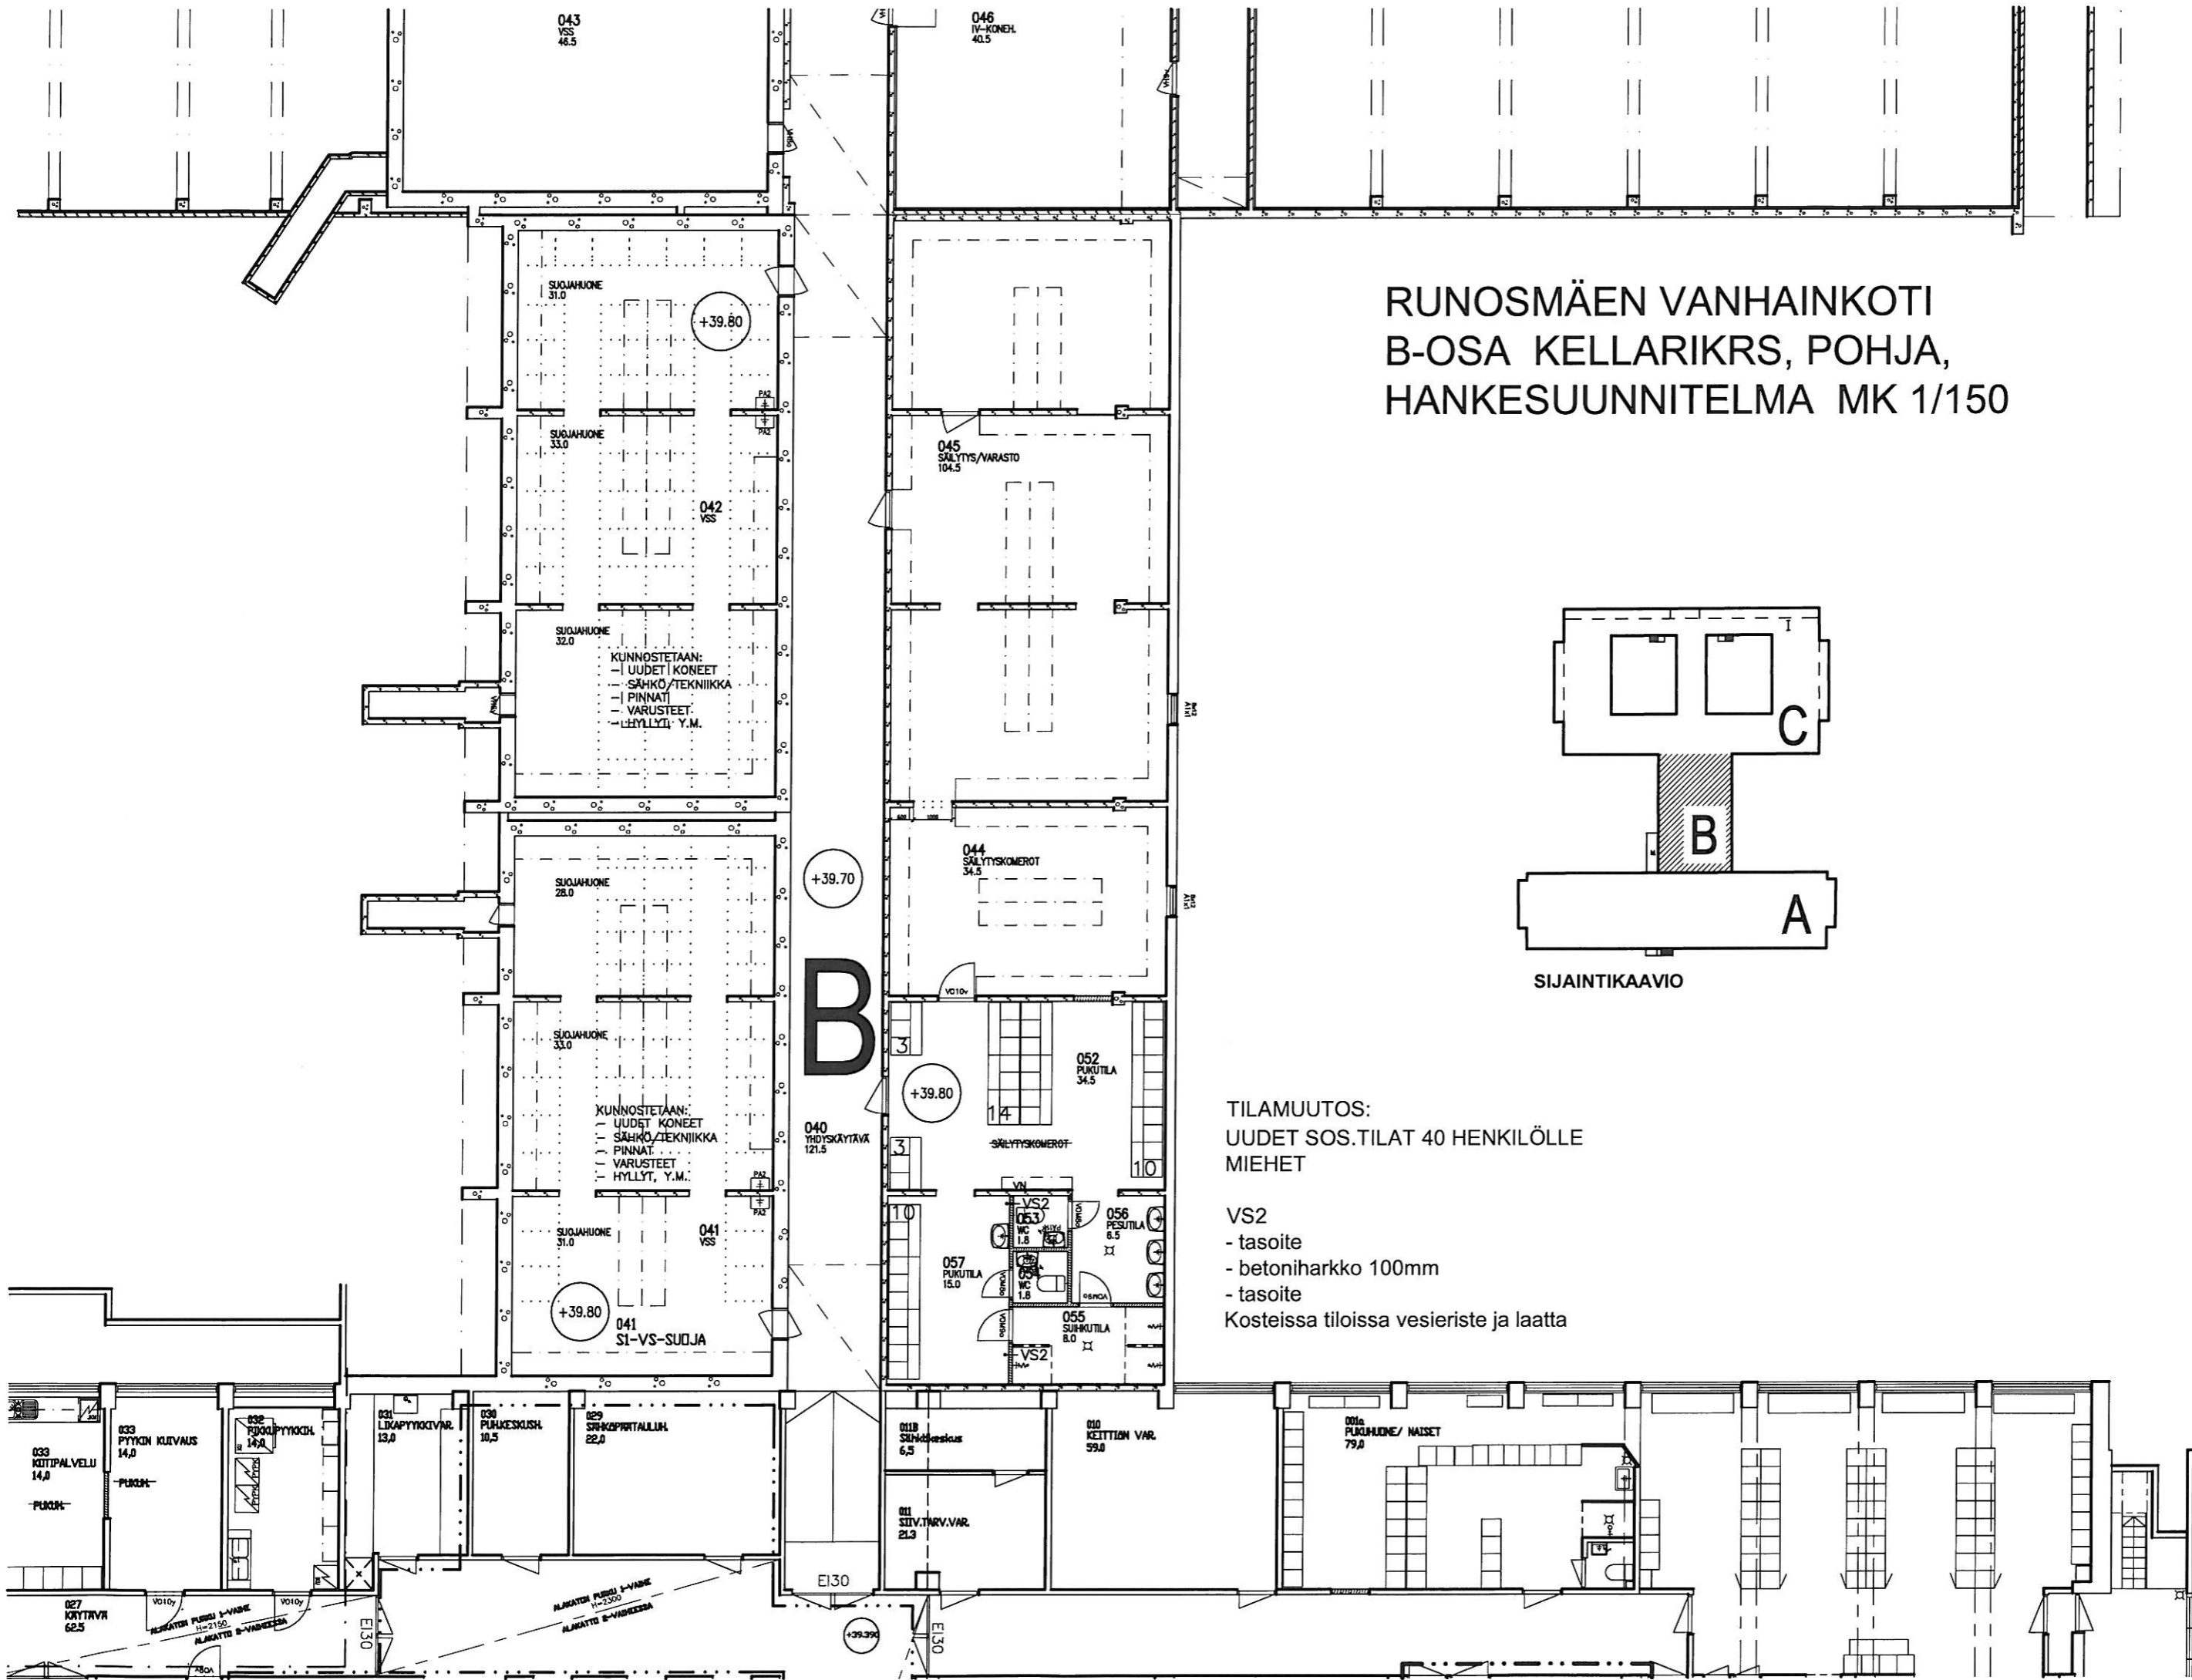

SIJAINIKAAVIO

TILAMUUTOS:
 UUDET SOS.TILAT 40 HENKILÖLLE
 MIEHET

- VS2
- tasoite
- betoniharkko 100mm
- tasoite
- Kosteissa tiloissa vesieriste ja laatta