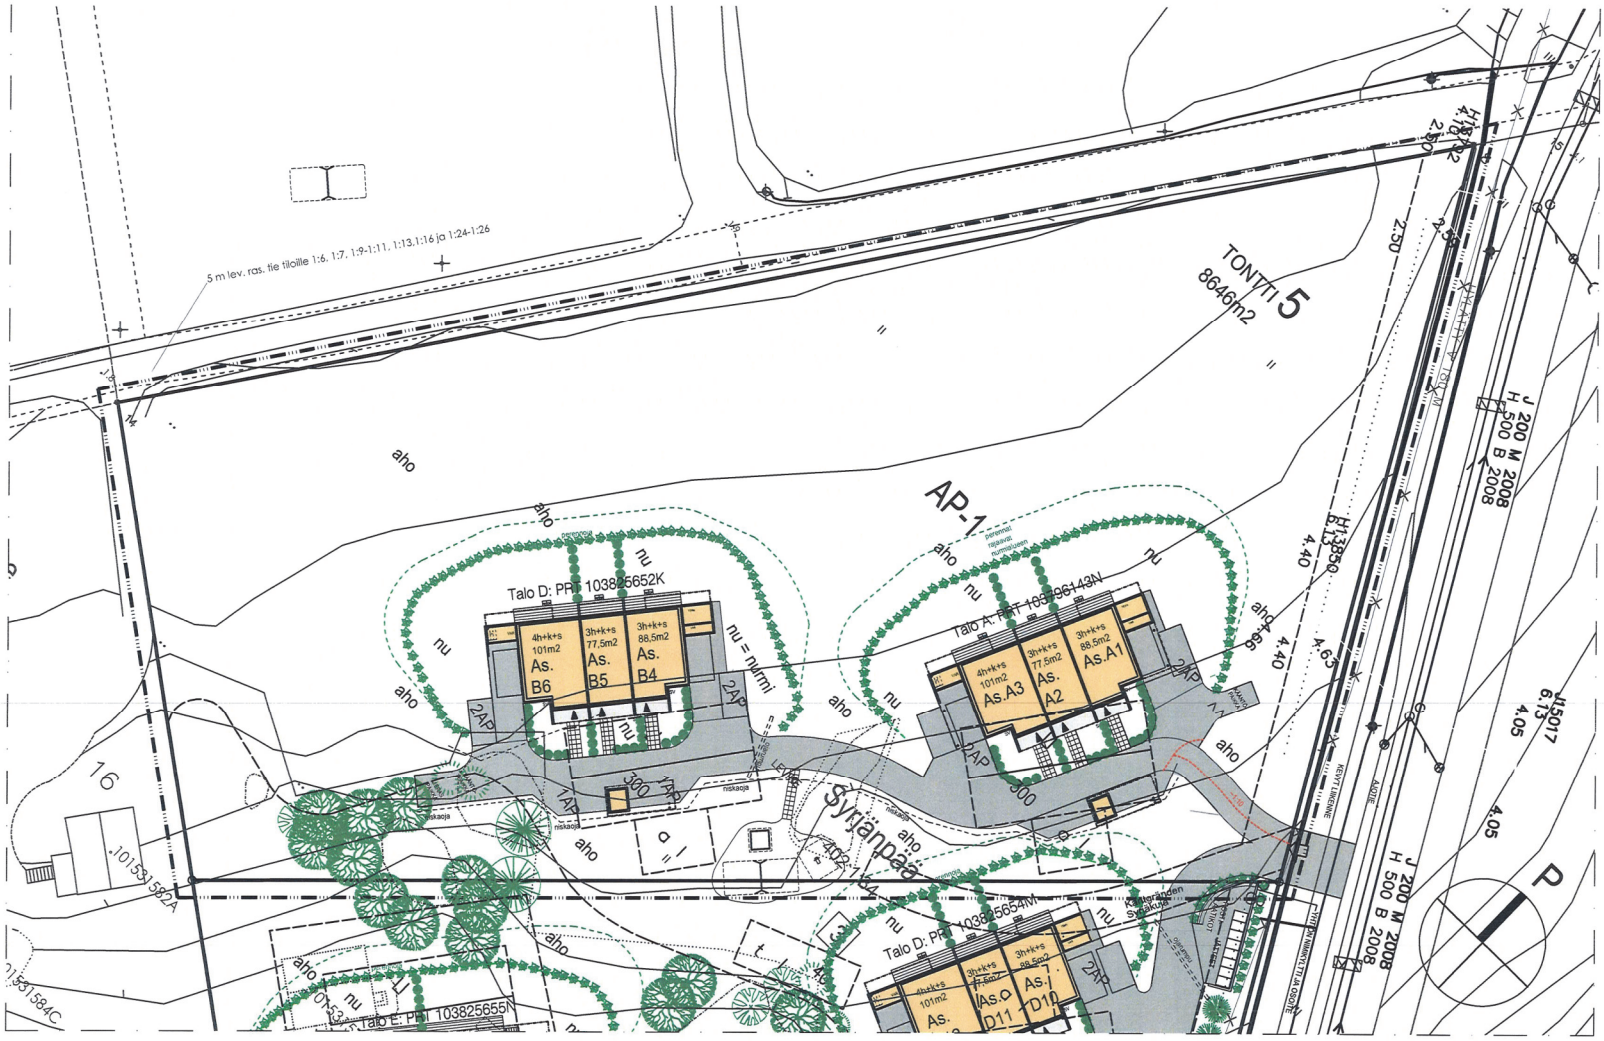

853-402-1-5 POIKKEUSLUPAHAKEMUKSEN LIITE ASEMAPIIRROS 1:600 / a4 3.2.2020

HAROMA & PARTNERS
ARKKITEHTITOIMISTO