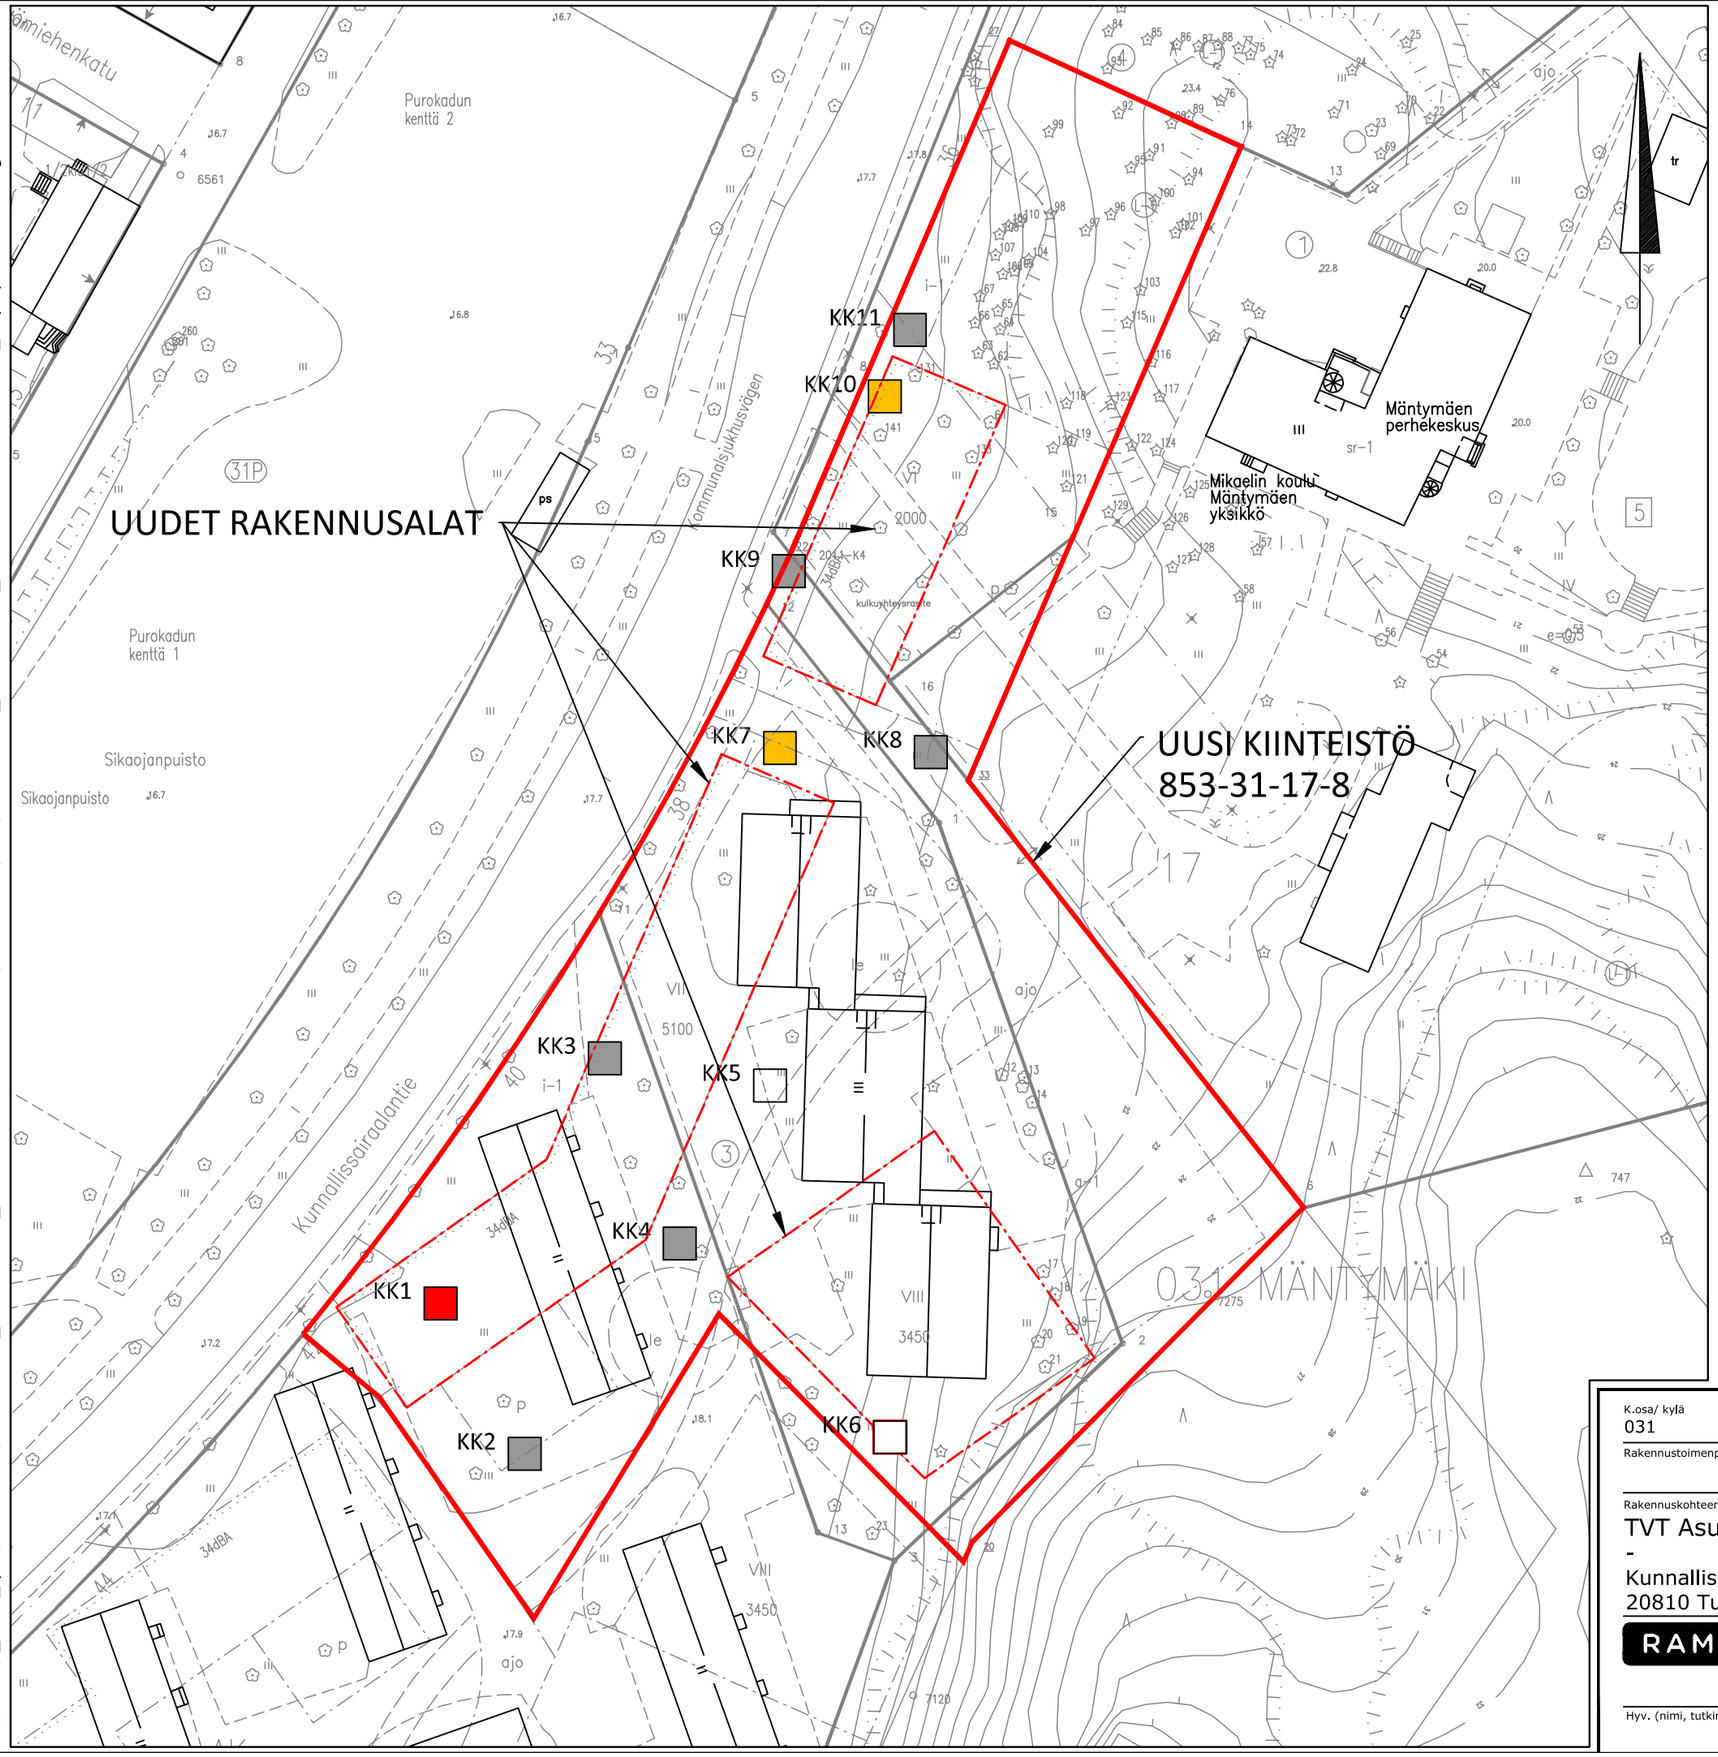

TUTKIMUSMERKINNÄT:

KK1...KK11 Tutkimuspiste, koekuoppa, Ramboll 2020

HAITTA-AINEMERKINNÄT:

haitta-aineita yli vaarallisen jätteen raja-arvon

haitta-aineita yli ylemmän ohjearvon

teollisuus-, varasto- ja liikennealueen tms. viitteellinen pilaantuneisuusraja

haitta-aineita yli alemman ohjearvon

yleinen viitteellinen pilaantuneisuusraja

haitta-aineita yli kynnysarvon

K.osa/ kylä	Kortteli/ tila	Tontti/ Rn:o	Viranomaisen merkintöjä
031	17	8	

Rakennustoimenpide

Piirustuslaji: Ympäristötekninen piirustus

Juokseva nro

Rakennuskohteen nimi ja osoite

TVT Asunnot Oy
-
Kunnallissairaalantie 36-40
20810 Turku

Piirustuksen sisältö: Tutkimuspistekartta ja suunnittelualue

Mittakaava: 1:X

RAMBOLL

Ramboll
PL 25, Säterinkatu 6
02601 Espoo
puh. 020 755 611
fax 020 755 6201

Suunn.ala	Työnro	Tiedosto
YMP	1510058805	

Piirustusnro	Muutos
002	

Hyv. (nimi, tutkinto, allekirj.)

Piirt.	Suunn.	Pvm
NORMS	Toni Metsänkylä	18.09.2020

R:\MASU\1_PIMA_työt\TYÖT 2020\1510056078_TVT-Asunnot_Kunnallissairaalantie 36-40\Piirustukset\CAD\1510056078_TVT-Asunnot_Kunnallissairaalantie 36-40_Näytepistekartta.dwg