


TURUN KAUPUNKI  
RÄNTÄMÄKI  
KORTTELI 39  
TONTTI 5  
TOPINOJANKATU 11  
20360 TURKU

**RAKENNUSOIKEUSLASKELMA**  
TONNIN PINTA-ALA: A = 1309 m<sup>2</sup>  
SALLITTU KERROSALA 258.0 m<sup>2</sup>  
AIKAISEMMIN KÄYTETTY KERROSALA 266.0 m<sup>2</sup>  
KÄYTÄÄN KASVIHUONEEN RAKENTAMISEEN 34.0 M<sup>2</sup>  
→ HAETAAN POIKKEAMISTA RAK. OIKEUDEN YLITYKSELLE

**KASVIHUONEEN LAAJUUSTIEDOT:**  
KOKONAISALA KELLARI 83.0 M<sup>2</sup>+ 1K 34.0 M<sup>2</sup> = YHT. 117.0 M<sup>2</sup>  
KERROSALA 34.0 M<sup>2</sup>  
TILAVUUS 330.0 M<sup>3</sup>

PALOTEKNINEN LUOKKA: P3  
KORKEUSJÄRJESTELMÄ Z= N2000

POIKKEUKSET, JOILLE HAETAAN POIKKEAMISLUPAA:  
1. RAKENNUSOIKEUDEN YLITYS (KASVIHUONE) 34.M<sup>2</sup> + AIKAISEMPI YLITYS 8.0 M<sup>2</sup>  
PERUSTELU: YLITYS PIENI KOKONAISRAK. OIKEUTEEN NÄHDEN  
2. KASVIHUONE RAKENNUSALUEEN ULKOPUOLELLA  
PERUSTELU: TONTIN ETELÄPUOLI OIKEA PAIKKA KASVIHUONEELLE

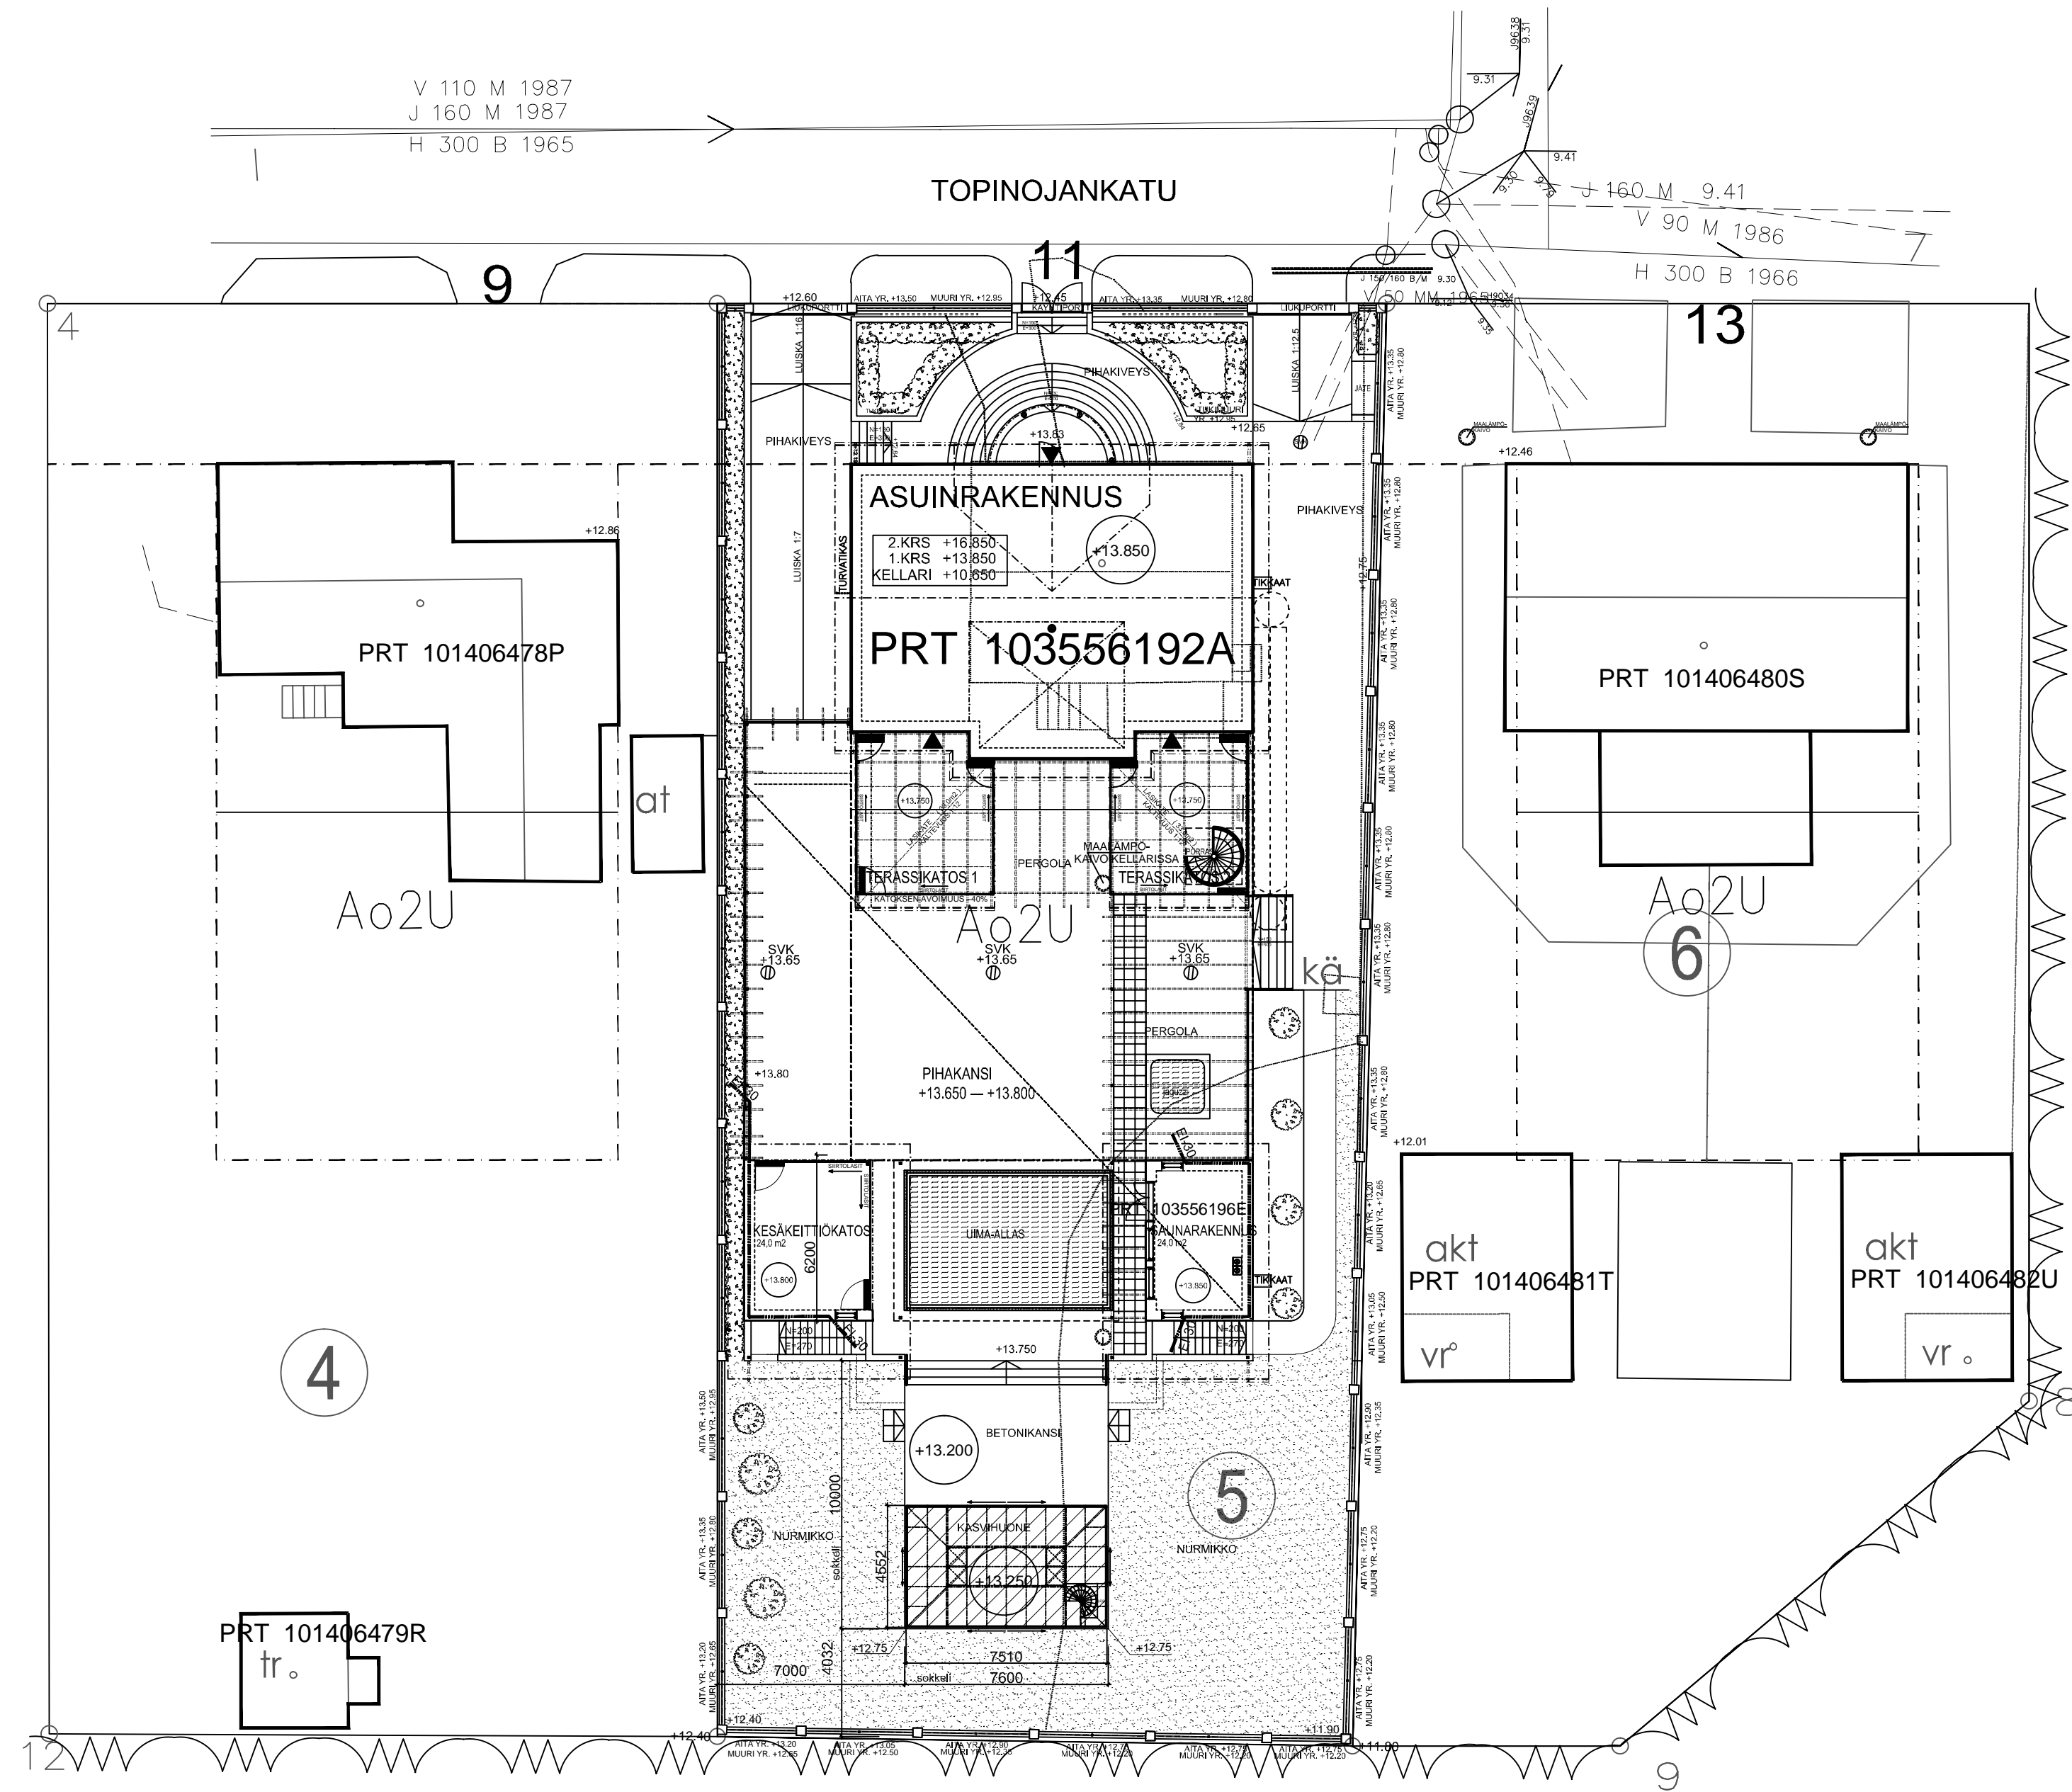

Kassa/Kytilä	Kortteli/Tila	Tontti/Rno	Viranomaisen arkistointimerkintä ja varten	
<b>RÄNTÄMÄKI</b>	<b>39</b>	<b>5</b>	Pirustuslupa	Julkaisu
Rakennusohje			<b>POIKKEAMISLUPA</b>	<b>1/1</b>
UUDISRAKENNUS			Pirustuksen sisältö	Mittakaavat
Rakennuskohteen nimi ja osoite			<b>ASEMAPIIRUSTUS</b>	<b>1:200</b>
<b>KASVIHUONE- LUOTOLA</b> TOPINOJANKATU 11 20380 TURKU				
Suunnittelijan nimi, päiväys ja allekirjoitus			Suunnitteluala, työn numero ja pirustuksen numero/muutos	
<b>RA TIMO SUVANTO</b> VIERUNTIE 16 21420 LIETO PUH 040- 5020925 27.08.2021			<b>ARK</b>	<b>1627-401</b>