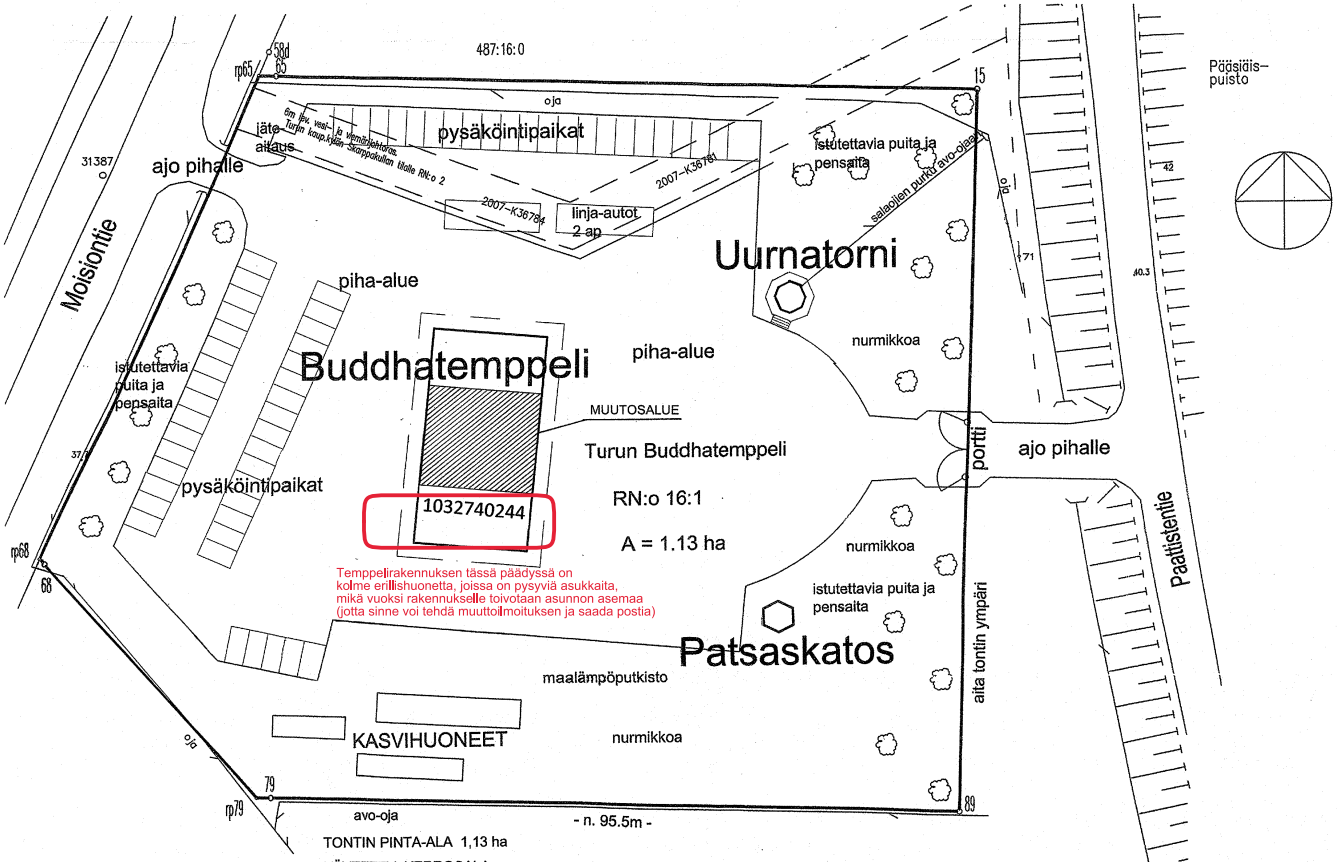

Temppelirakennuksen tässä päädyssä on kolme erillishuonetta, joissa on pysyviä asukkaita, mikä vuoksi rakennukselle toivotaan asunnon asemaa (jotta sinne voi tehdä muuttoilmoituksen ja saada postia)

TONTIN PINTA-ALA 1,13 ha

KÄYTETTY KERROSALA

Temppeli 592 m2

NYT KÄYTETÄÄN

Parvi 163 m2

RAKENNUSOIKEUTTA KÄYTETÄÄN YHTEENSÄ 755 m2

TILAVUUS 2600 m3

PALOLUOKKA P3
TALOVARUSTEET F2
ILMANVAIHTO: painovoimainen
LÄMMITYS: kylmä tila

Rakennus varustetaan palovaroittimella (sähköverkkoon kytketty)

28 -11- 2017

Turun kaupungin rakennusvalvonta / Arkisto
20 17 / 1585 2 kpl

TURUN KAUPUNKI RAKENNUSVALVONTA
29 -11- 2017
on hyväksynyt tämän piirustuksen noudettavaksi päätöksessä mainitulla ehdolla (§ 171)
Todistaa
lupasihteeri Heli Raitio

1032740244

K.osa / kylä	Kortteli / tila	Tontti / mo	Viranom.arkistointimerk.varten
PAIMALA	~~SUOT-TIKKA~~	487-16-1	
Rakennustoimenpide: LAAJENNUS			Piirustuslaji: PÄÄPIIRUSTUS — Juoks.nro: 1/2
Rakennuskohteen nimi ja osoite: SUOMEN VIETNAMILAISTEN BUDDHALAISTEN YHDYSKUNTA MOISIONTIE 225 20400 TURKU			Piirustuksen sisältö: SEURAKUNTATALO ASEMAPIIRUSTUS — Mittakaava: 1:500
			Tutk. / Piirt. / Tark. / Pvm.
RKM Jari Hämäläinen, Seppäläntie 8, 21310 Vahto — 13.11.2017			Suunnittelualä: ARK — Piir.nro: 1/2 — Muutos