



- Merkkien selitykset:
- SUUNNITELTU KORKEUS MAANPINNAN KORKEUS
  - SUUNNITELTU KORKEUS
  - BETONIKIVEYS (PUNAINEN)
  - NURMETUS R4
  - NIITY A2
  - NYKYISEN KASVILLISUUDEN HOITOTOMENPITEET
  - PYÖREÄ LUONNONKIVI 150-220mm / 30-50mm
  - ISOT LUONNONKIVET
  - REUNATUKI, 8cm
  - LUISKATTU REUNATUKI / REUNATUKI TASOSSA
  - SUUNNITELTU KAIDE
  - SUUNNITELTU HULEVESIKAIVO, RITILÄKANSISTO
  - SUUNNITELTU HULEVESIKAIVO, KITAKANSISTO
  - SUUNNITELTU PAINANNE
  - SUUNNITELTU RUMPU
  - SUUNNITELTU HULEVEDEN PURKU SAUKONOJAAN
  - SUUNNITELTU VALAISINPYLVÄS
  - NYKYINEN VALAISINPYLVÄS
  - NYKYINEN PUU
  - POISTETTAVA PUU
  - SUUNNITELTU LEHTIPUU
  - SUUNNITELTU HAVUPUU
  - PENKKI JA ROSKA-ASTIA
  - SAUKONOJA
  - LEVÄHDYSALUE
  - KORTTELINUMERO
  - TONTTI REKISTERISSÄ
  - NYK. RAKENNUS
  - SAUKONOJA MITATTU POHJA

SAUKONOJAAN TEHDÄÄN SAUKKOHYLLYT JA HAJUPOSTIT

LUONNOS

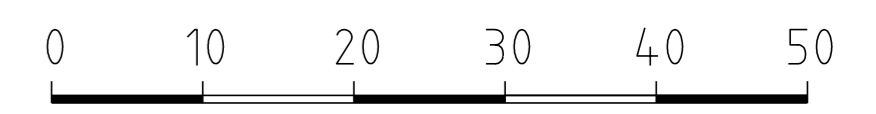

Koordinaattijärjestelmät:  
Taso: X,Y: ETRS-GK23  
(EUREF-FIN)  
Korkeus: Z: N2000

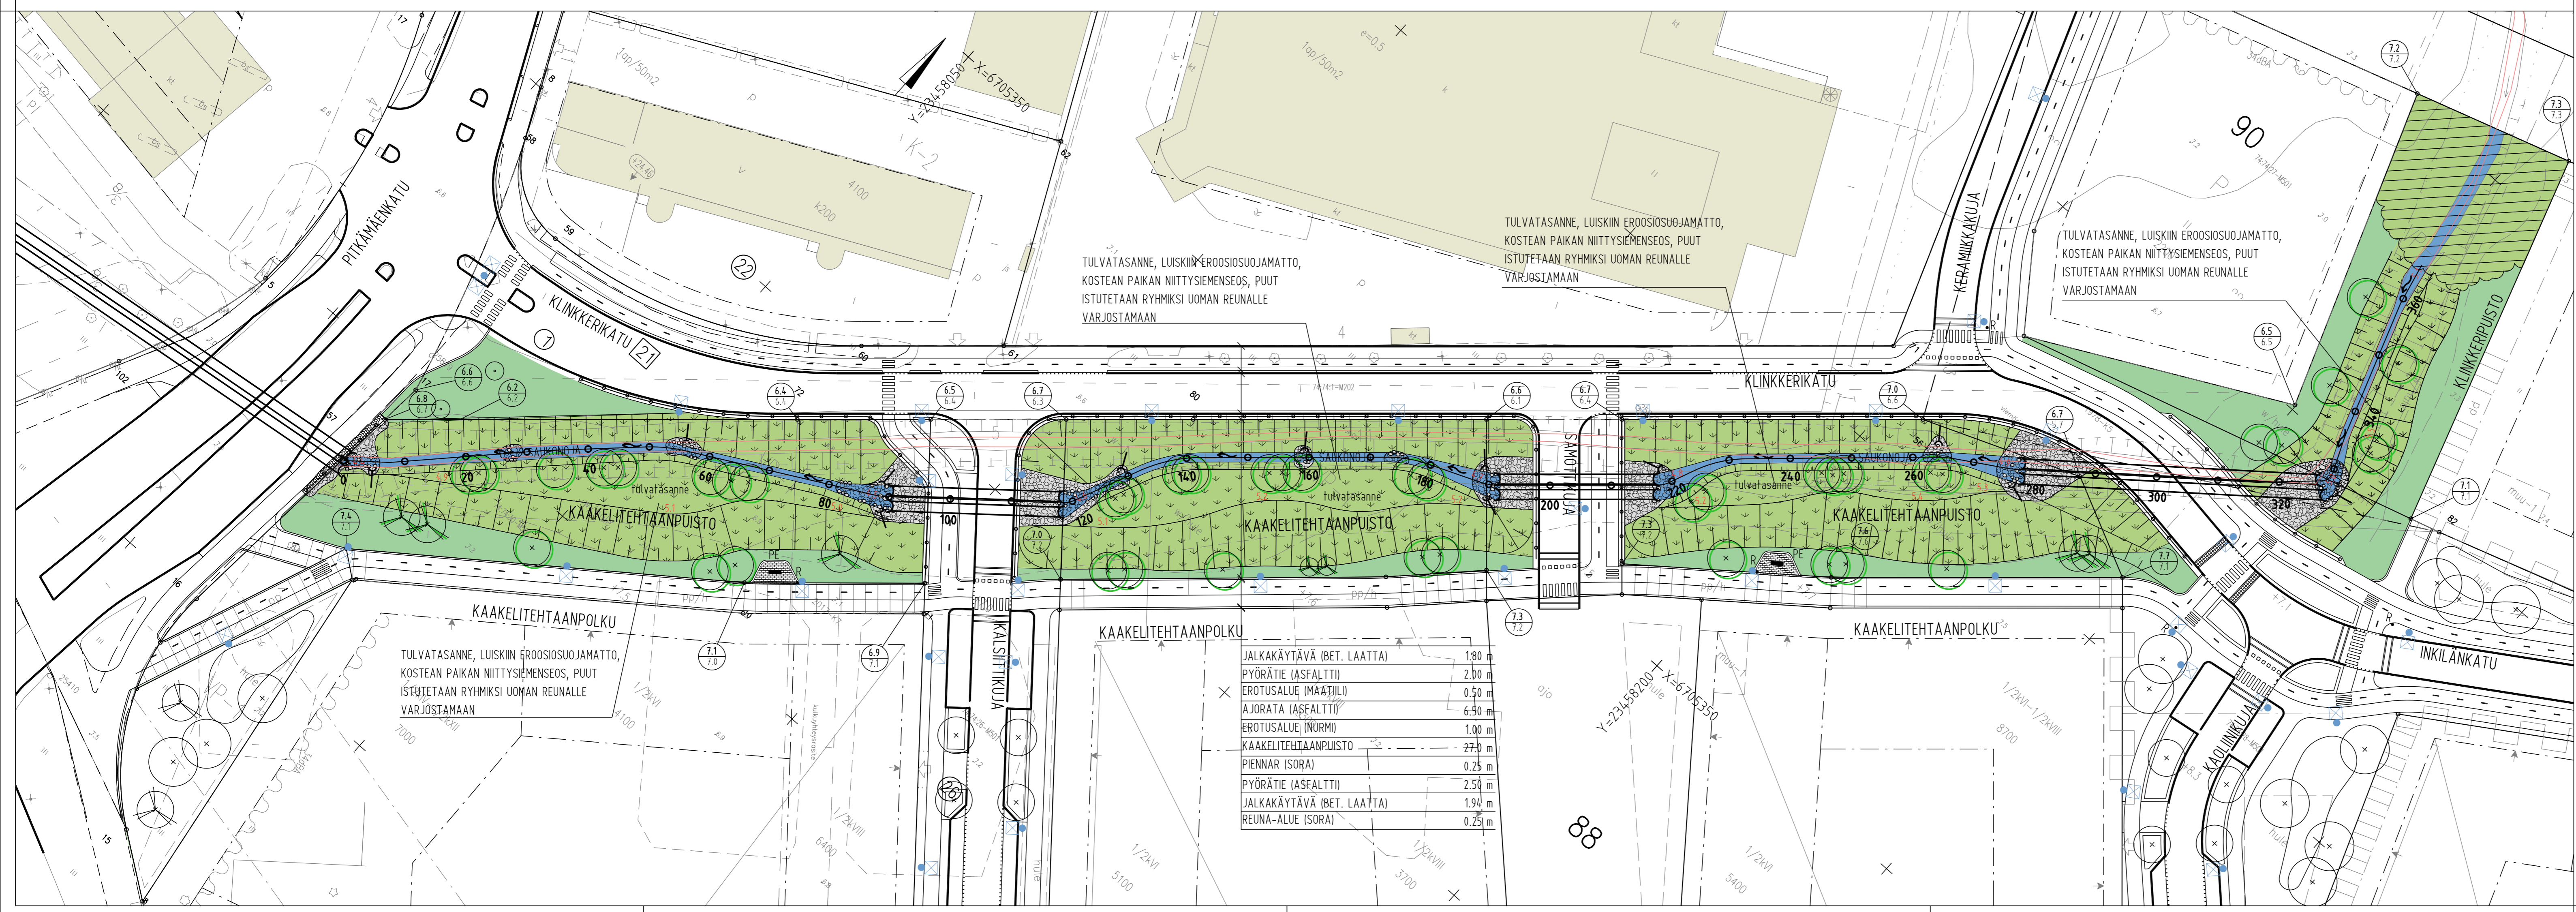

HVÄKSYNTI:  
VIRAN PUOLESTA:

KAUPUNKINOSA: PITKÄMÄKI  
ASEMAKAAVA: 17.10.2020 (19/2017)  
LIKENNESUUNNELMA  
DIAGRAMMI: 1146-2021  
KATULUOKKA: 3 (KLINKKERIKATU), 5a (KAAKELIHTAANPOLKU)

KORVAAN PIIRUSTUKSEN:  
KORVAAN OSITTAIN PIIRUSTUKSEN: D 2419 001

KORVATTU PIIRUSTUKSELLA:  
KORVATTU OSITTAIN PIIRUSTUKSELLA:

TUNN. MUUTOS TAI TÄYDENNYS: PÄIVÄYS: SUUNNIT. PIIRIT: TARK./HYV.

**TURUN KAUPUNKIYMPÄRISTÖN PALVELUKOKONAISUUS**  
KAUPUNKIRAKENTAMISEN PALVELUALUE  
KAUPUNKIYMPÄRISTÖN TOTEUTUSSUUNNITTELUYKSIKKÖ

KOHDE: PUKKILAN ASEMAKAAVA-ALUE SAUKONOJA  
SISÄLTÖ: ASEMAPIIRUSTUS TYYPPIKILKLEIKKAUS

SUUNNITTELIJA: Sitowise  
SUUNNITTELIJAVASTAAJA: Sitowise  
TARKASTAJAT: FCC  
MITTAKAAVA: 1:500, 1:100  
PÄIVÄYS: 15.12.2021  
HVÄKÄYDÄ: Kari Linnakoski  
PIIRUSTUSNUMERO: KW 2419 005  
MUUTOS: Ilkka Ojanietu

**SITOWISE** 15.12.2021  
SUUNNITTELIJA: Ville Rantanen / Tuuli Heino  
PROJEKTIPÄÄLLIKKÖ: Ilkka Ojanietu