


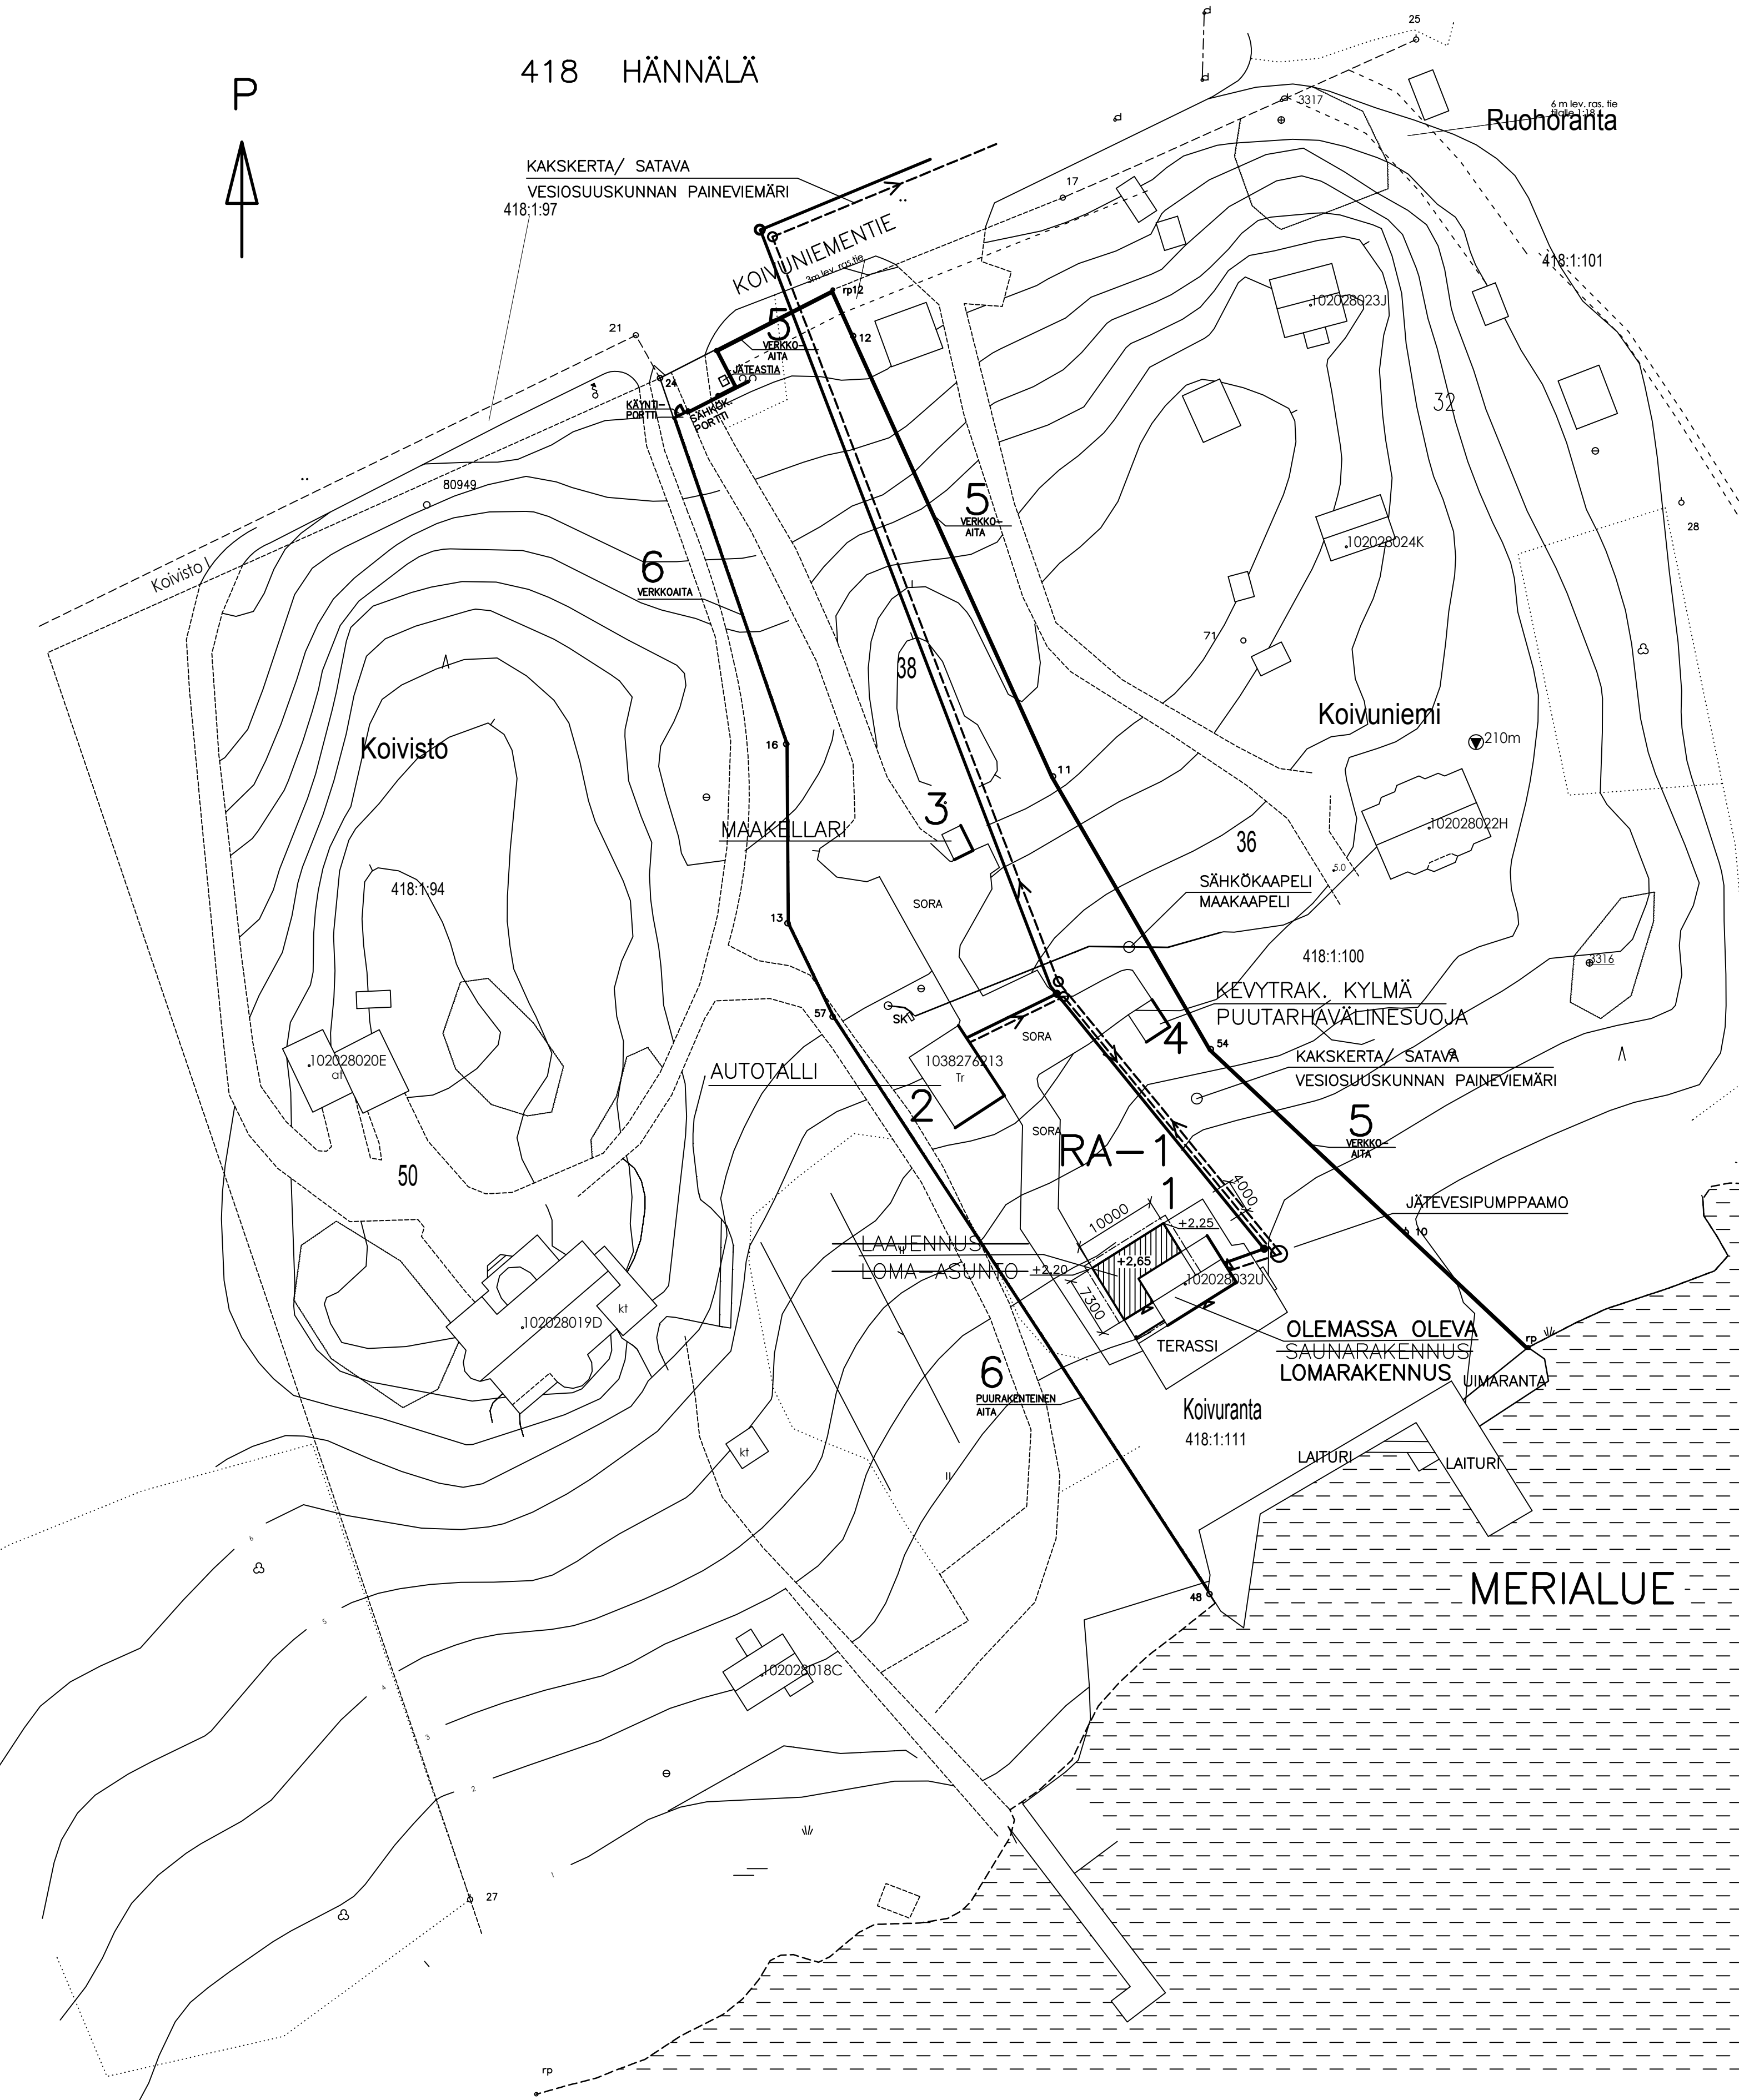

418 HÄNNÄLÄ

KAKSKERTA/ SATAVA
VESIOSUUSKUNNAN PAINIEVIEMÄRI
418:1.97



- 1 SAUNARAKENNUS
LOMARAKENNUS JA LAAJENNUS
- 2 AUTOTALLI
EI MUUTOKSIA
- 3 MAAKELLARI
EI MUUTOKSIA
- 4 PUUTARHAVÄLINEVARASTO
KEVYTRAKENTEINEN KYLMÄ, ERISTÄMÄTÖN
EI MUUTOKSIA
- 5 VERKKOAITA H=1250 mm
MUSTA METALLINEN NELIÖVERKKO JA PYÖREÄT TOLPAT
EI MUUTOKSIA
- 6 OLEMASSA OLEVA PUU- JA VERKKOAITA
KUNNOSTETTU, EI MUUTOKSIA

TURKU

KAUP. OSA SATAVA
KYLÄ HÄNNÄLÄ KOIVURANTA
TONTTI 418:1:111

TONTIN PINTA-ALA:	5105 m ²
SALLITTU RAKENNUSOIKEUS :	
KERROSALA LOMA-ASUNTO	250 m ²
KERROSALA TALOUSRAKENNUS	50 m ²
KERROSALA SAUNARAKENNUS	25 m ²
KERROSALA VIERASMAJA	20 m ²
	345 m ²

AIKAISIMMIN RAKENNETTU	
KERROSALA:	
LOMARAKENNUS	63 m ²
AUTOTALLI	70 m ²
PUUTARHAVÄLINESUOJA	13 m ²
YHTEENSÄ:	146 m ²
LOMARAKENNUKSEN LAAJENNUS	
RAKENNETAAN:	
KOKONAISALA	53,0 m ²
KERROSALA	53,0 m ²
HUONEISTOALA	46,0 m ²
LAAJENNUKSEN TILAVUUS	172 m ³
KERROSALA YHT.	
LOMARAKENNUKSEN LAAJENNUS	53,0 m ²
AIK. RAKENNETTU LOMARAKENNUS	63,0 m ²
AIK. RAKENNETTU AUTOTALLI	70 m ²
AIK. RAK. PUUTARHAVÄLINEVARASTO	13,0 m ²
YHTEENSÄ:	199,0 m ²
SALLITTU RAKENNUSOIKEUS :	345,0 m ²
JÄÄ	146,0 m ²

LOMARAKENNUS JA LAAJENNUS

PALOLUOKKA :

RAKENNUKSEN PALOLUOKKA P3

ILMANVAIHTO :

RAKENNUKSEN ILMANVAIHTO ON VARUSTETTU KONEELLISELLA (VALLOX TALOTUULETIN) POISTOILMALLA JA KORVAUSILMAVENTTIILEILLÄ

LAAJENNUKSEN ILMANVAIHTO VARUSTETAAN KONEELLISELLA POISTOILMALLA JA KORVAUSILMAVENTTIILEILLÄ

LÄMMITYS :

RAKENNUKSESSA ON :

- SÄHKÖLÄMMITYS (LATTIALÄMMITYS)
- ILMALÄMPÖPUMPPU (LÄMMITYS/ JÄÄHDYTYK)
- AURINKOPANEELIT (SÄHKÖ)

LAAJENNUS VARUSTETAAN SÄHKÖLÄMMITYKSELLÄ (RADIATTORI)

VIEMÄRÖINTI JA VESI:

LAAJENNUKSEEN EI TULE VESIPISTETTÄ EIKÄ VIEMÄRÖINTIÄ

KIINTEISTÖSSÄ ON KUNNALLINEN VESIHUOLTO

KIINTEISTÖ ON LIITETTY KAKSKERTA/ SATAVA VESIOSUUSKUNNAN PAINIEVIEMÄRIIN

SADE- JA PINTAVEDET

JOHDETAAN MAASTOON

JÄTEHUOLTO

KIINTEISTÖLLÄ ON KUNNALLINEN JÄTEHUOLTO

KOORDINAATTIJÄRJESTELMÄT
X,Y: ETRS-GK23
Z: N2000

102028032U

Tunn.	Lukum.	Muutos	Kortti/tila	Tontti/Rnro	Nimim.	Päiväys
			HÄNNÄLÄ	KOIVURANTA	1:111	
Rakennusluokitus			Viranomaisen ohjeistamiseksi varten			
MUUTOS SAUNA / VAPAA-AJAN ASUNTO			Pääpiirustus			1 (1)
Rakennuskohteen nimi ja osoite			Päivityksen sisältö			Mittakaavat
SAUNARAKENNUS			ASEMAPIIRROS			1:500
MIKA KAUNISMAA						
KOIVUNIENTIE 38						
20960 TURKU						
INSINÖÖRITOIMISTO JARMO AHTOLA KY			Pii: JA			Muutos
HAKAPELLONKATU 20540 TURKU			Tark.			
28.02.2023			Pyy: [Signature]			
			A 628 001			