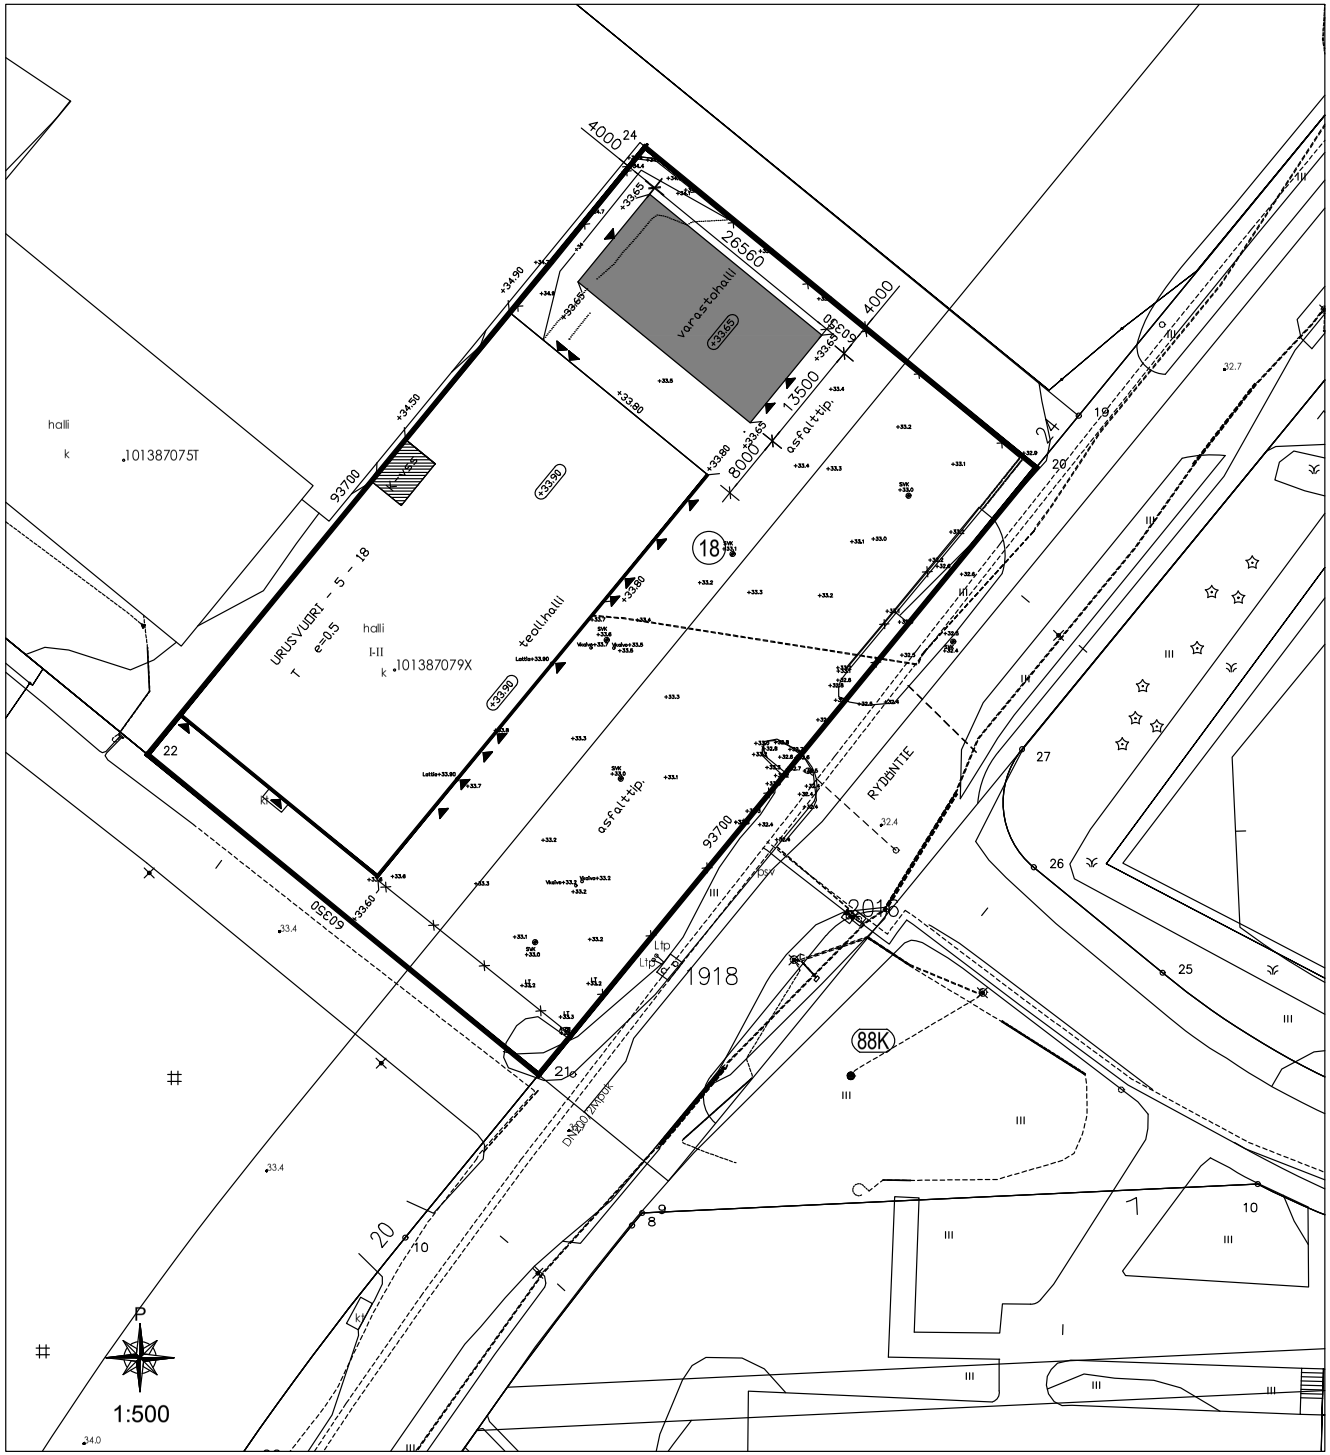

88 URUSVUORI
KORTTELI 5
TONTTI 18

TONTIN PINTA-ALA 5654 m²

LAAJUUSTIEDOT

RAKENNUSONEUSLASKELMA:	SALLITTU RAK.ONEUS	KÄYTETTY RAK.ONEUS	PURETTAVA RAK.ONEUS	RAKENNETTAVA RAK.ONEUS	KÄYTETTY + RAKENNETTAVA RAK.ONEUS	ALITUS
ENNEN RAKENTAMISTA	2827	2086				731
TILAPÄINEN VARASTOHALLI				(359)		
RAKENTAMISEN JÄLKEEN					2086 (2455)	731 (372)

PINTA-ALAT JA TILAVUUS:	KERROSALA m²	KOKONAISALA m²	TILAVUUS m³
HALLI PRT 101387075K	2086	2086	12400
TILAPÄINEN VARASTOHALLI	359	359	2555
YHTEENSÄ	2455	2455	14855

PALO- JA TURVALLISUUSSELVITYS

KERROSLUKU 1
PALO-OSASTON SUURIN KOKO 359 m²
PALOVAARALLISUUSLUOKKA 1
SUOJAUSTASO 1
RAKENNUKSEN PALOLUOKKA P3
PALOKUORMA >1200 MJ/m²
SAVUNPOISTO KATTEEN SULATESSA
POISTUMISTIEN PITUUS < 45 m
POISTUMISTIEN LEVEYS 1200 mm
RAKENNUKSESSA EI TYÖSKENNELLÄ PYSYVÄSTI
PALONESTOKÄSITTELY KANKAASSA
TILAPÄINEN RAKENNUS 5V
EI VÄESTÖNSUOJAN RAKENTAMISVELVOITTEEN MUKAISTA REKENTAMISTA
OLEMASSA 20 hlö K-LUOKAN VSS: SUOJATILA 15 m², KOKONAISALA 19,5 m²
N2000 korkeusjärjestelma

KIINTEISTÖ: URUSVUORI 88	KORTTELI: 5	TONTTI: 18	RAKENNUSLUVAN TUNNUS
RAKENNUSTAPAIKKA: LAAJENNUS			PIRUSTAJA: PÄÄPIRUSTUS — JÄRJESTÄ: 1/3
RAKENNUSTAPAIKKA: Varastohalli Kiinteistö Oy Vesma Ryttintie 22 20360 TURKU			PIRUSTAMISEN SISÄLTÖ: ASEMA — MITTAKAAVA: 1:500
VUORENALA OY Lustamaa Tori 2 (10) 8 00 LA tero@vuorenala.fi (040) 66 66 66			MUKAILA: ARK — PIO No: — PIRUS: 1 — MUUTOS:
PÄIVÄYS: 10.01.2018	PIRUSTAMISTEILLA: Tero Vuorenala oyvuor		ARK1.dwg