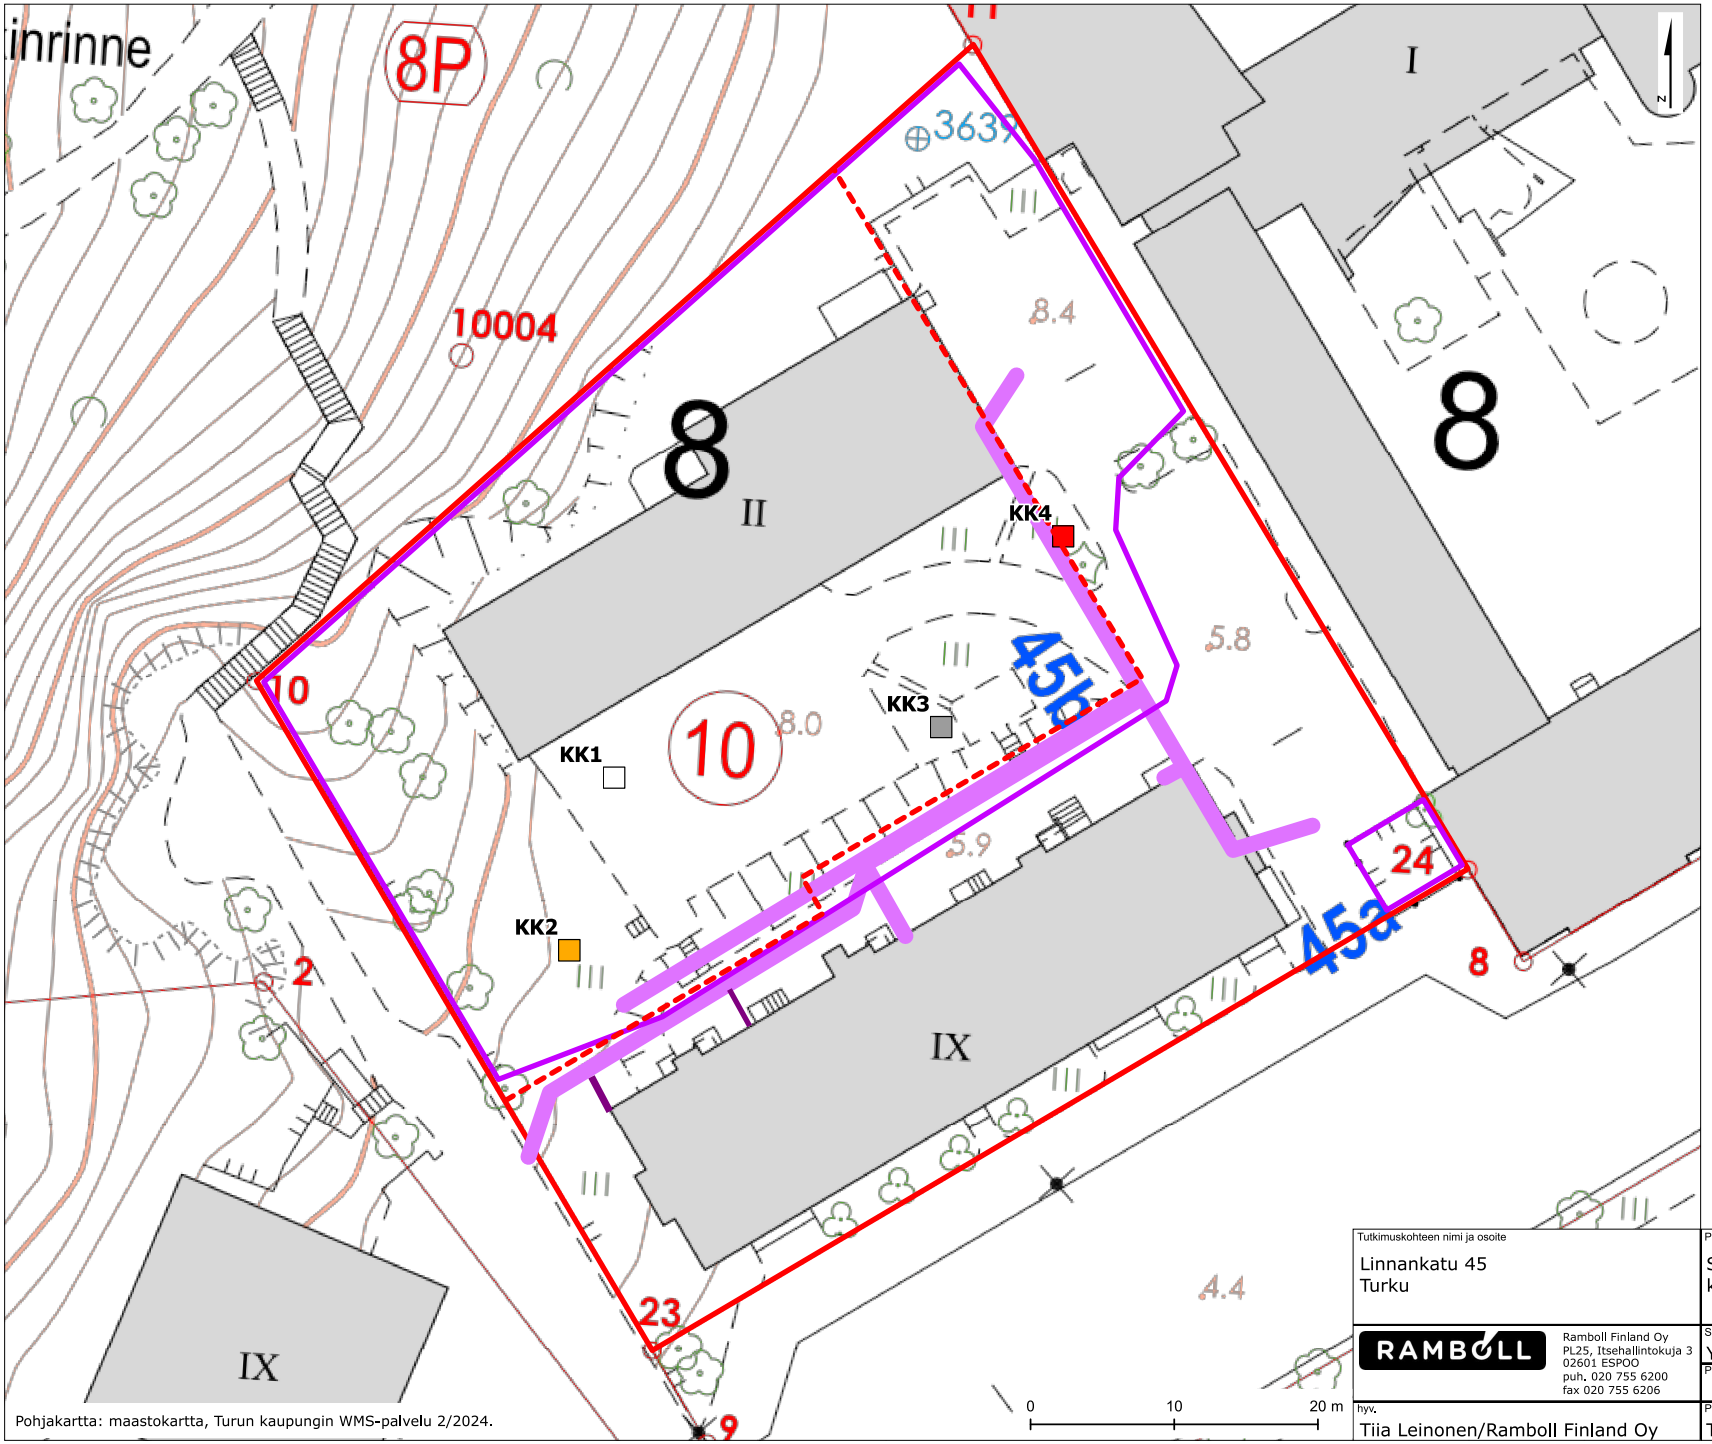

Merkinnät

- suunnittelualue
- kiinteistöraja
- uusi kiinteistöraja
- hulevesilinja

Tutkimuspiste

- koekuoppa (KK1-KK4)

Haitta-aineiden pitoisuudet

- pilaantumaton
- > kynnysarvo
- > alempi ohjearvo
- > ylempi ohjearvo
- > vaarallisen jätteen raja-arvo

Pohjakartta: maastokartta, Turun kaupungin WMS-palvelu 2/2024.

Tutkimuskohteen nimi ja osoite: Linnankatu 45, Turku	Piirustuksen sisältö: Suunnittelualueen kartta		Mittakaava: 1:350 (A3)
RAMBOLL — Ramboll Finland Oy, PL25, Itsehallintokuja 3, 02601 ESPOO, puh. 020 755 6200, fax 020 755 6206	Suunn. ala: YMP	Projektinumero: 1510076051	Tiedosto:
	Piirustusnumero: 02		Muutos:
hyv.: Tiia Leinonen/Ramboll Finland Oy	Piirtäjä: TUAR	Suunnittelija: Tuija Arna	Pvm.: 26.2.2024