



Lautakunnan esittelymateriaali  
Purkamislupa 2022-1082  
Paavo Nurmen puistotie 7

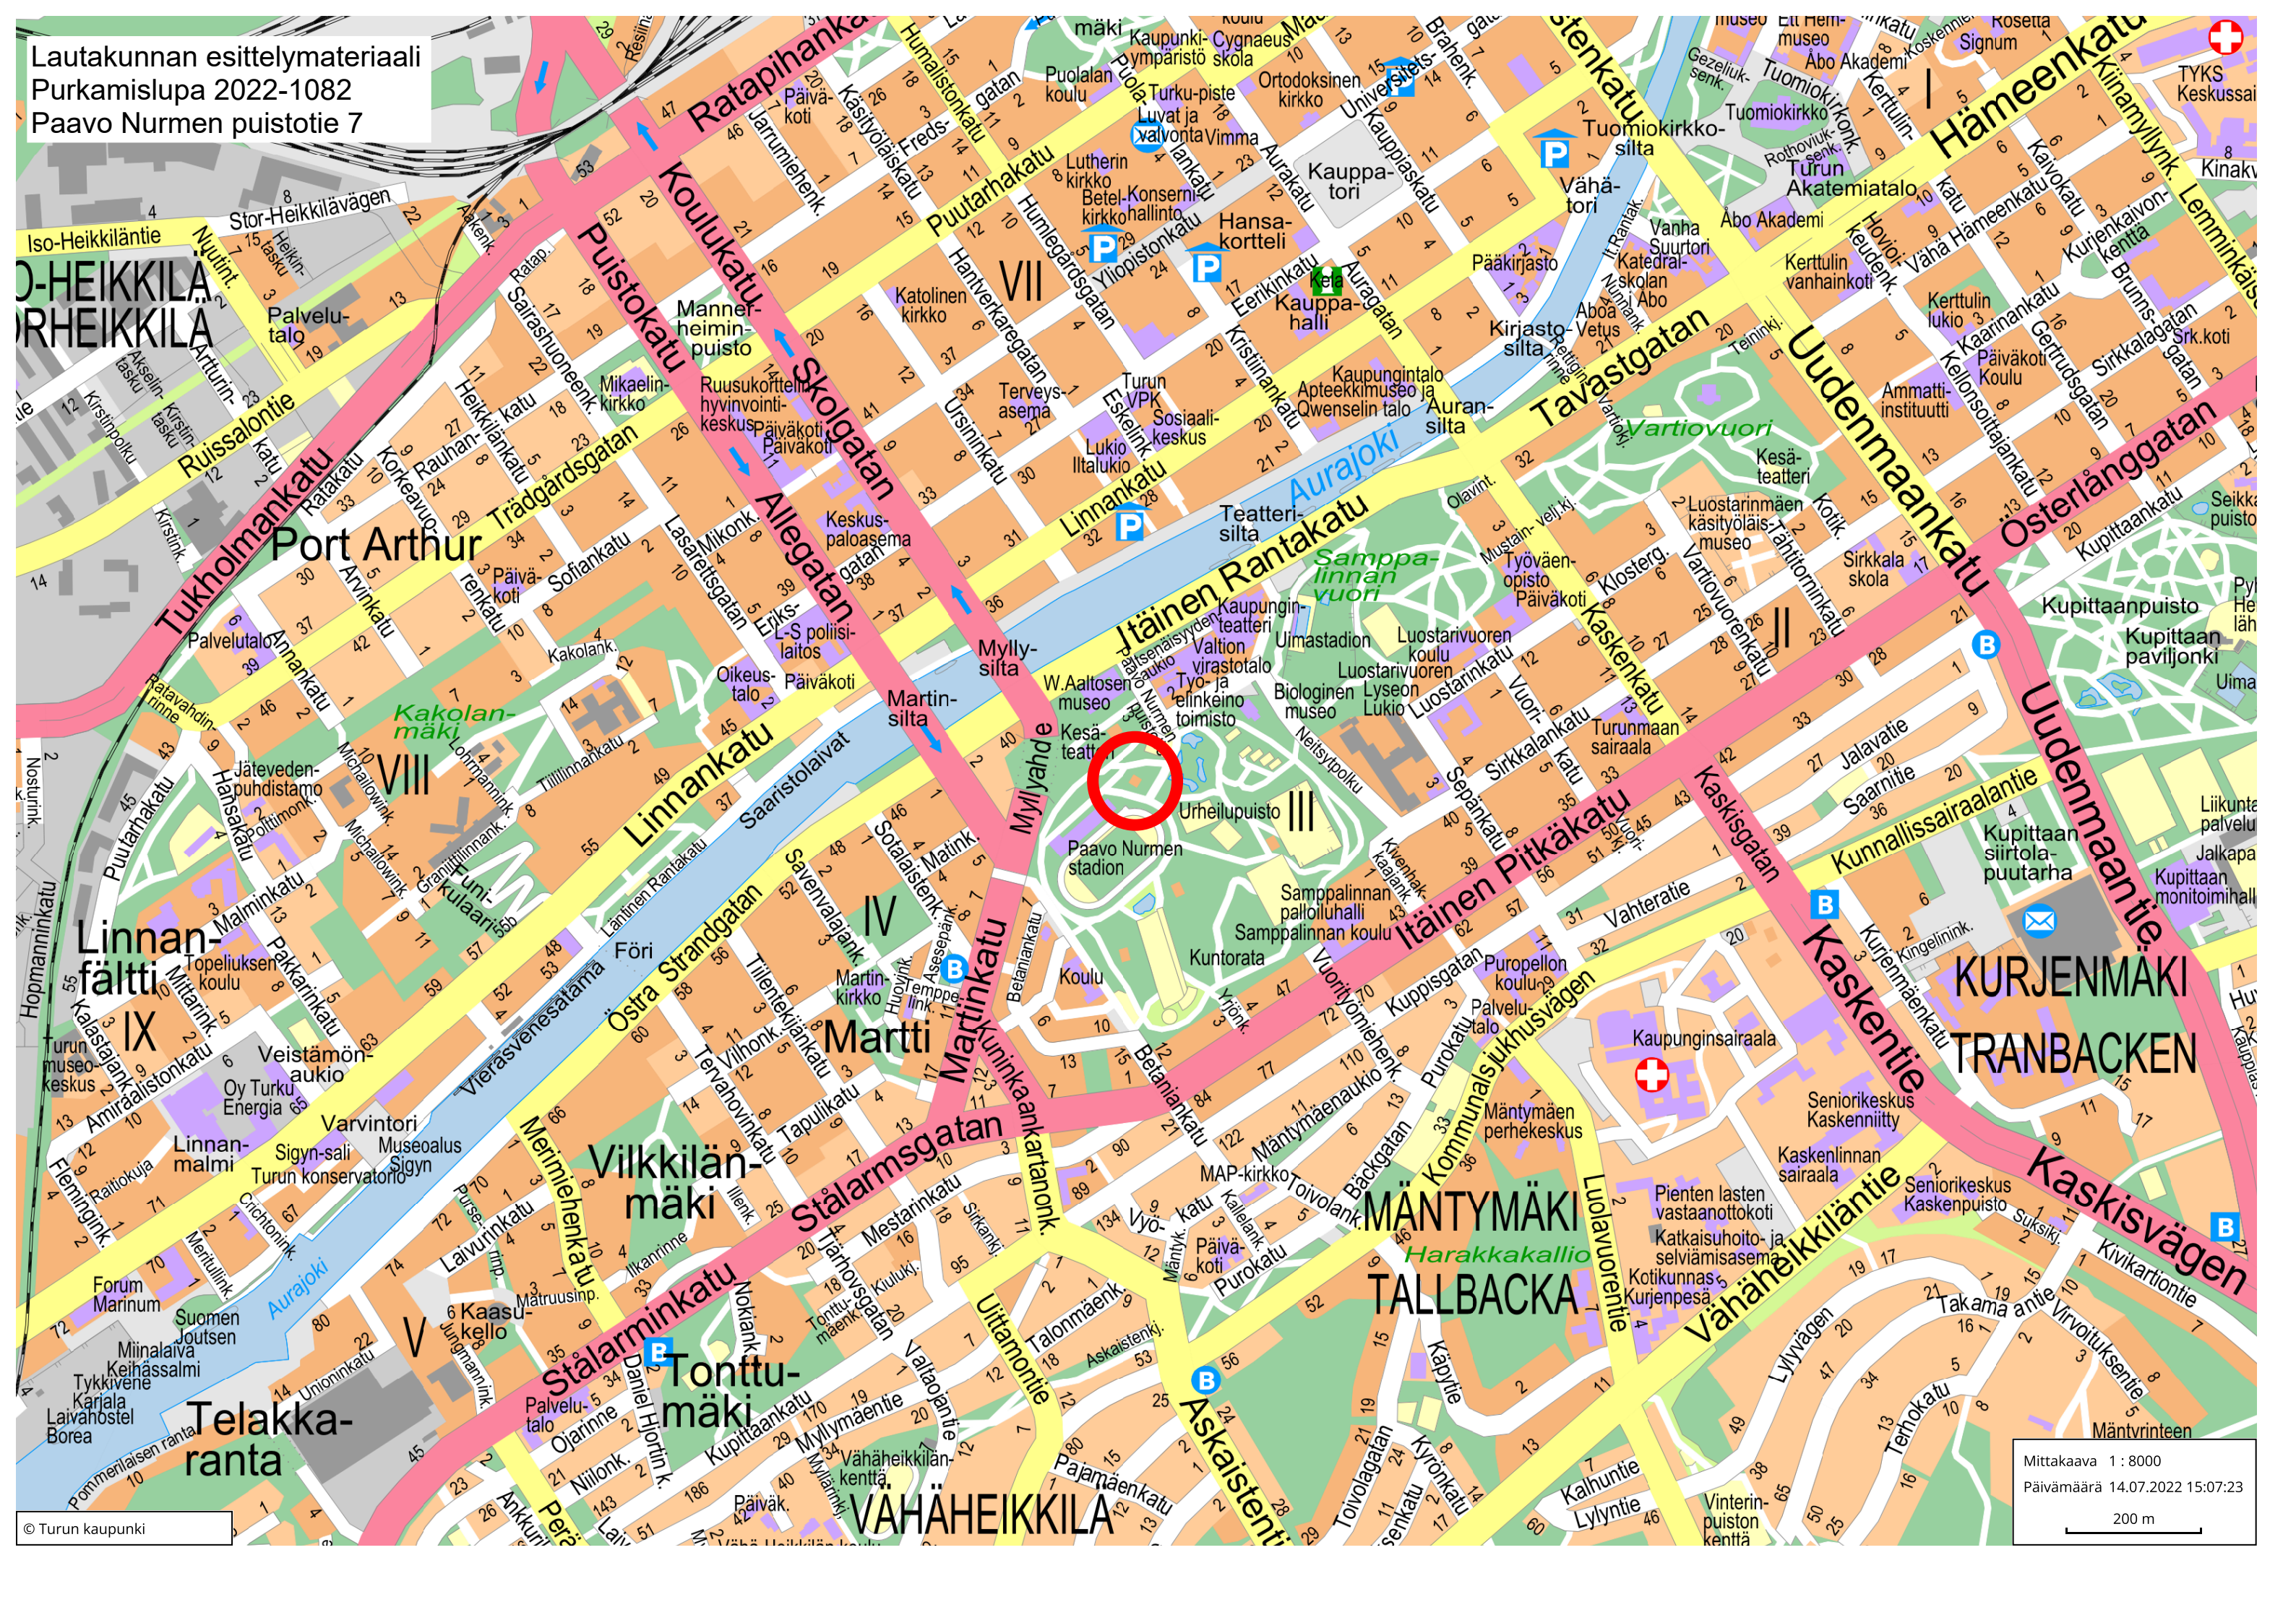


Mittakaava 1 : 8000  
Päivämäärä 14.07.2022 15:07:23  
200 m



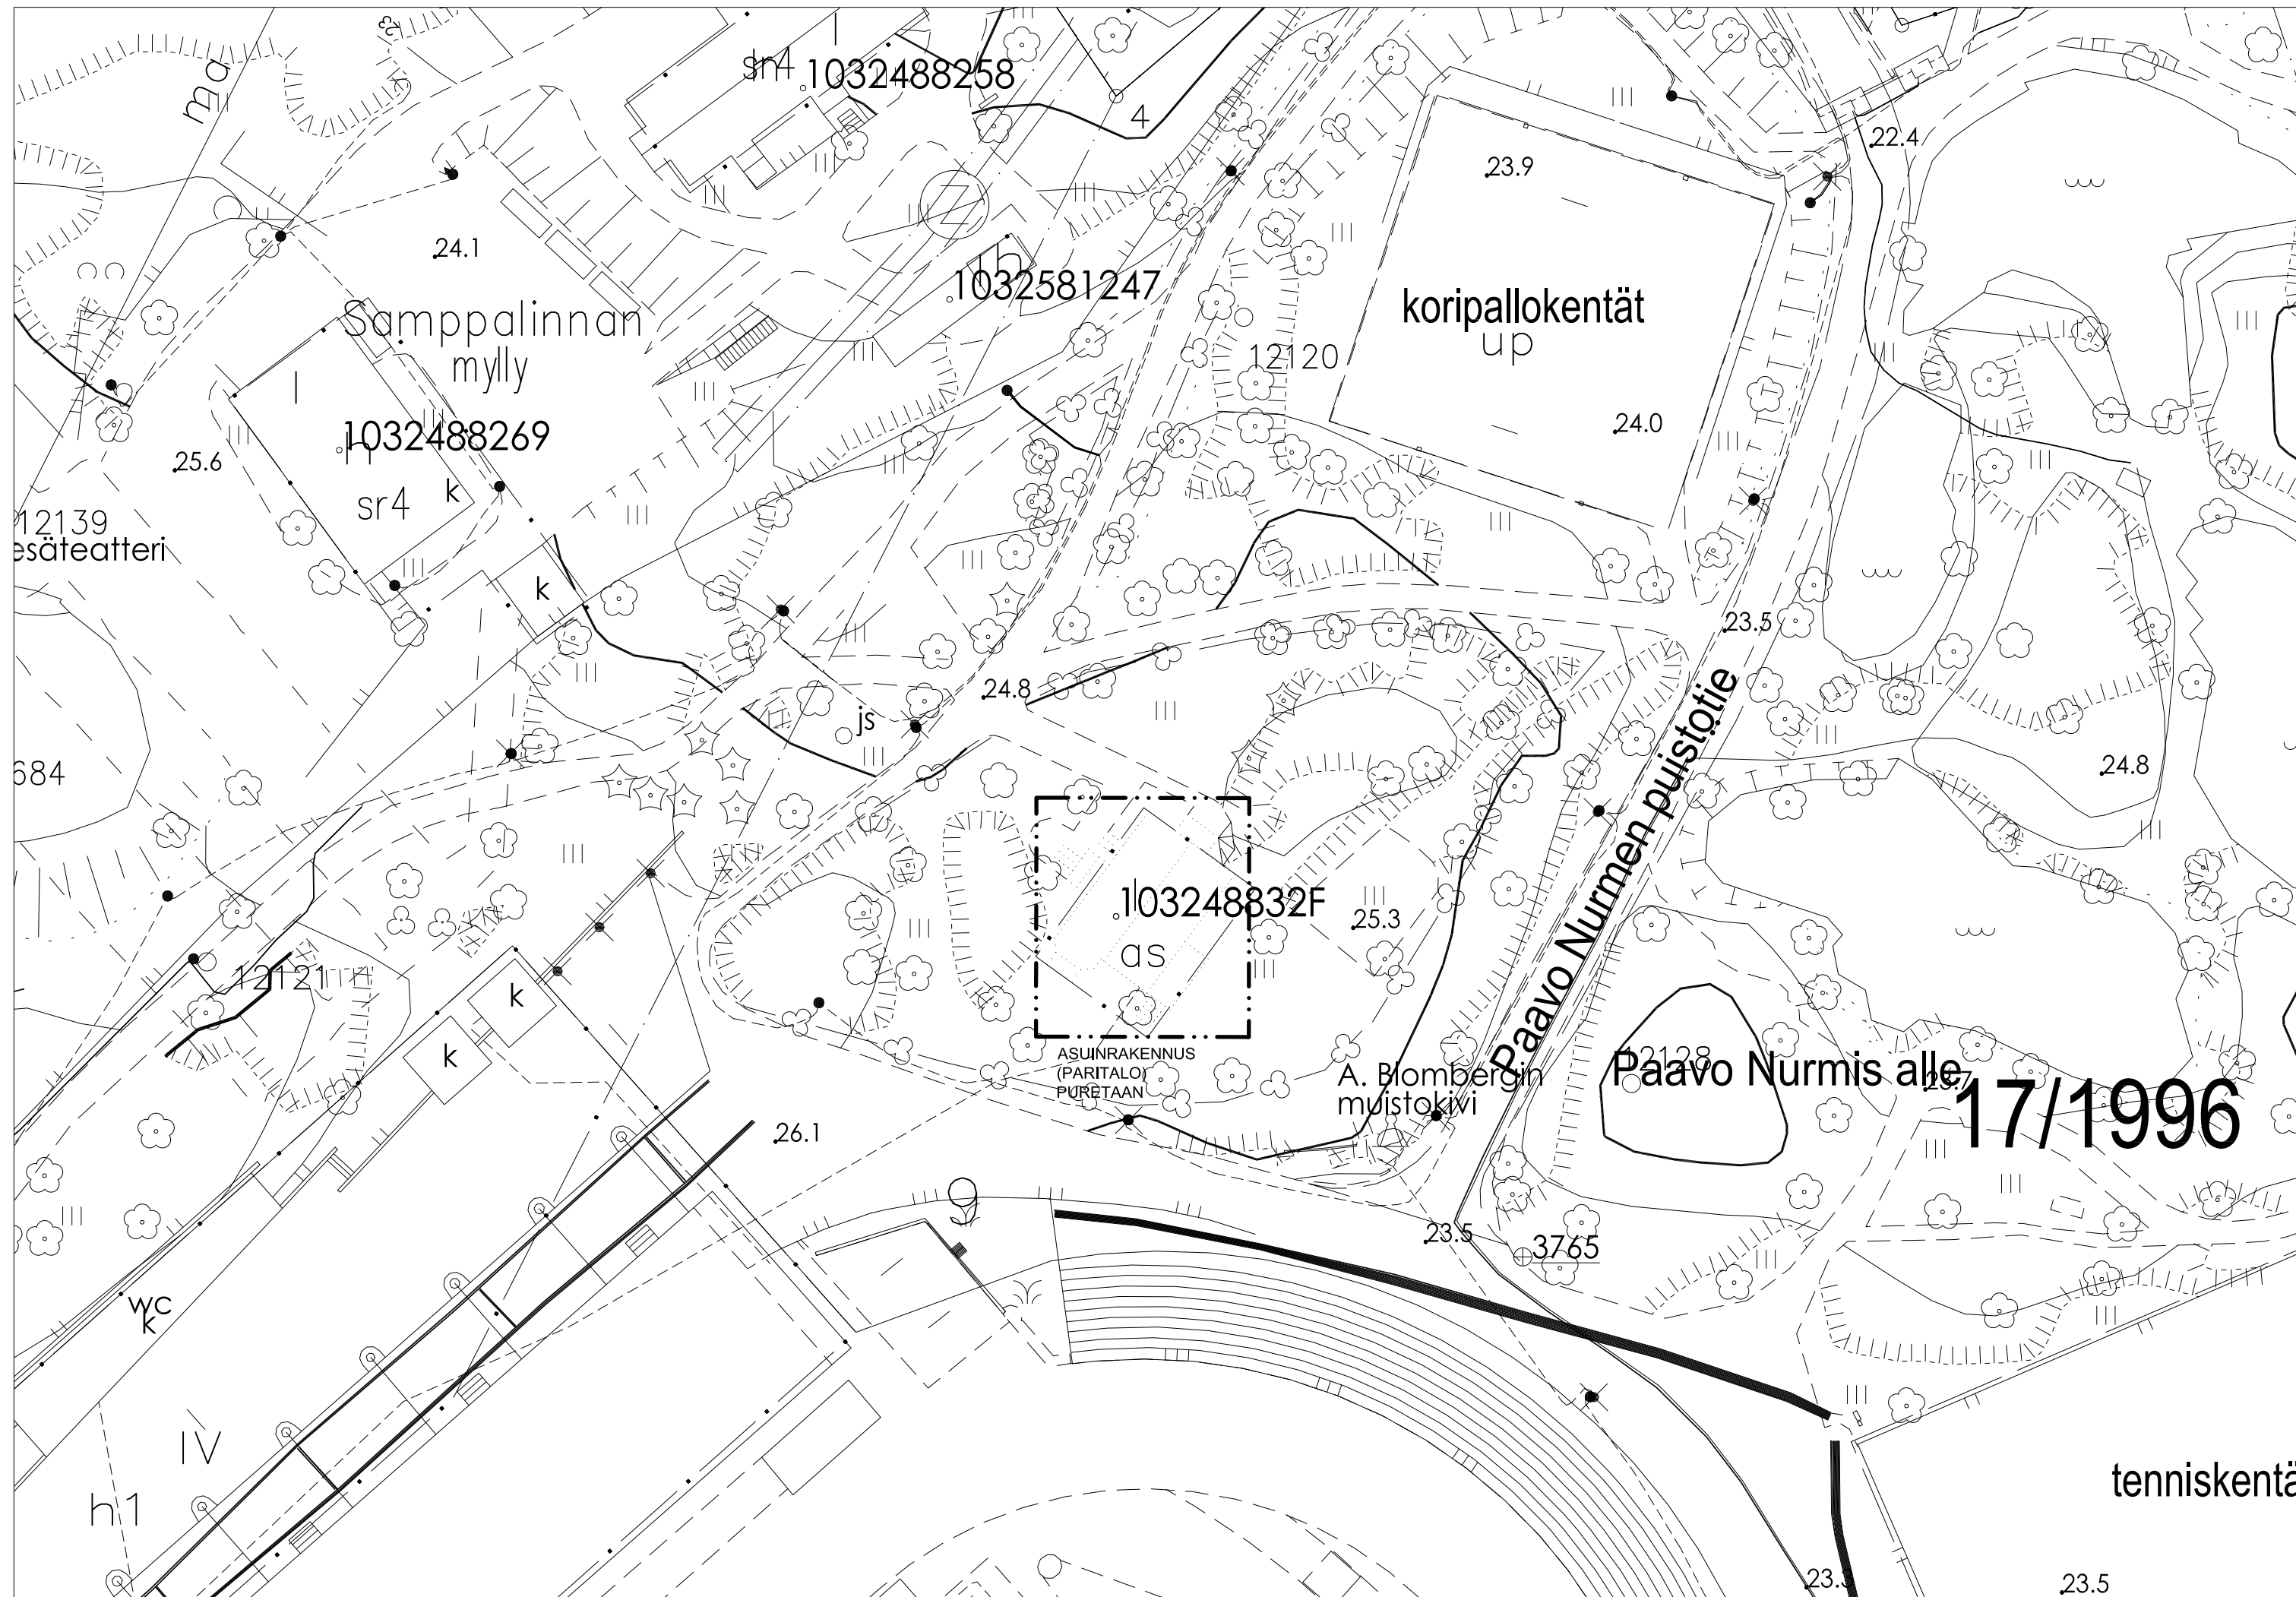

**ASEMAPIIRROS**  
 TURKU / KAUPUNGINOSA 003 / KORTTELI 9903 / TONTTI 0  
 ASEMAKAAVA 853 17/1996

**MUUTOS:**  
 Karikon huvila (PRT 103248832F) puretaan. Purettavan rakennuksen kerrosala on 200 m<sup>2</sup>.

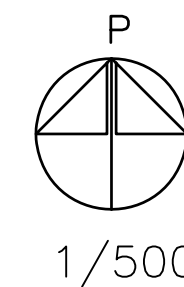

1/500

Rakennuskohde			<b>KARIKON HUVILA</b>	
Kaupunginosa/Kylä	Kortteli/Tila	Tontti/Rn:o	Viranomaisten merkintä	
003	9903	0		
Osoite ja postin:o		Piirustuslaji	Juoks.n:o	
Paavo Nurmen puistotie 7, 20810 Turku		Pääpiirustus	1 (1)	
Rakennustoimenpide		Piirustuksen sisältö	Mittakaavat	
Purkaminen		Asemapiirustus	1:500	
Piirtäjä	Tark./Hyv.	Ohjelma/versio		
Pysyvä rakennustunnus	Koordinaattijärj.	Suunnittelija, koulutus		
103248832F	N2000	Veli-Matti Rantanen, rakennusarkkitehti		
		Alekirjoitus	Pvm.	
			15.7.2022	
		Suunn.ala	Piir.n:o	Muutos
		<b>ARK</b>	<b>001</b>	
R-tunnus	Tiedoston nimi	Työn:o		
0000347	Asema.dwg	24956		



Fiskarsinkatu 11  
 20750 TURKU  
 www.kaarea.fi



URHEILUPIISTO, KARIKON HUVILA  
Paavo Nurmen puistotie 7, 20810 Turku (853-3-9903-0)  
Asuinrakennus (paritalo), PRT 103248832F  
Kuvauspäivä 20.7.2022





