

Rakennuksen arkkitehtuuri
ja suojeluarvot tontilla

Axelia koostuu kahdesta osasta: Axelia I on Arkkitehtitoimisto Woldemar Baeckman Jaakko Aartelon vuonna 1975 valmistunut kolmikerroksinen rakennus, joka edustaa ajallensa tyypillistä nauhaikkunallista toimitilarakentamista betonijulkisivuineen.

Arkkitehtitoimisto NRT suunnitteli vuonna 1995 tontille laajennusosan, Axelia II:n, jonka julkisivuissa korostuu betonin ja lasin lisäksi erityisesti teräspinnat. Rakennus edustaa 1990-luvun teknologiaa korostavaa yliopistoarkkitehtuuria.

Tontti kuuluu muinaismuistoalueelle ja osittain Piispankadun puolelta Turun yliopiston RKY-alueeseen. Tontilla on suojeltu erillisrakennus. Sen tai sen välittömälle ympäristölle ei ole esitetty tässä hakemuksessa muutoksia.

Merkittävimmät muutokset


Axelia I:een rakennetaan tilat Novia-ammattikorkeakoululle. Piispankadun puolelle rakennetaan uusi sisäänkäynti. Sisäänkäynnin yhteyteen rakennetaan kolme kerrosta korkea aulatila välipohjia purkamalla sekä korkeaan tilaan aulaportaat kerrosten välille. Porrasyhteys kellariin aulasta puretaan. Pääosin kaikki kevyet rakenteet ja kiintokalusteet puretaan rakenteellisten muutosten alueella Axelia I:ssa. Palo-osastointia muutetaan uuden korkean aulan alueella. Talotekniikka uusitaan kauttaaltaan rakenteellisten muutosten alueella. Rakennetaan alakattoja, uusia WC-tiloja sekä vesipisteitä. Väestönsuojat kunnostetaan.

Pihan pintoja muokataan uuden sisäänkäynnin edustalla. Piispankadun varren puut uusitaan juurien aiheuttamien vaurioiden vuoksi. Betonijulkisivut kunnostetaan ja pinnoitetaan. Axelia I:n metallijulkisivut huoltomaalataan. Julksivuille ja kadunvarteen asennetaan mainoslaitteita.

Poikkeamiset asetuksista perusteluineen

Kellarin VSS-tiloihin haetaan rauhanajan käyttötarkoitukseksi kerhotilaa. Poikkeuksena haetaan vahvistettavaksi henkilömäärää kahteen suojahuoneeseen 40,5 m² tilaan 30 hnk ja 63,5 m² tilaan 40 hnk. Tilojen poistumisturvallisuutta parannetaan osastoimalla suojahuoneiden etukäytävä omaksi palo-osastoksensa erilleen muista kellarin palo-osastoista. Etukäytävän leveyttä laajennetaan nykyisestä minimissään 1200 mm levyiseksi. Ylimääräiset ovet käytävältä poistetaan. Suojahuoneiden VSS-ovet ovat vapaalta aukoltaan 850 mm levyisiä. Poikkeuksena asetuksiin, on kaksi uloskäytävälle johtavaa poistumisovea lähellä toisiaan niin, että kerhotiloista poistuttaessa on kuljettava ensimmäisen oven edestä toiselle. Ensimmäisestä ovesta on suora yhteys osastoituun uloskäytävään. Kerhotiloihin on esitetty varatieksi väestönsuojan hätäpoistumiskäytävää, joka johtaa suojatiloista raitisilmakanavan kautta ulkotilaan. Poikkeuksena asetuksiin varatieksi soveltuvien luukkujen koko alittuu ohjeistuksesta vähäisesti hätäpoistumistien luukkujen ollessa kokoa 590x790 mm (ohjekortissa korkeuden ja leveyden summa väh. 1500, nyt toteutuva 1380).

Perusteluna poikkeuksiin asetuksista on 70-luvun rakennuksen tilojen alkuperäinen ja vuosikymmeniä jatkunut käyttötarkoitus, jota ei vain ole selkeästi koskaan luvitettu, sekä vanhojen väestönsuojatilojen nykyasetuksien mukaiseksi muokattavuuden haasteet. Tilojen poistumisturvallisuutta parannetaan erikseen muista kellaritiloista rajattavalla pienemmällä palo-osastolla (147 hum²). Tilat ovat suoraa 1200 mm ovella yhteydessä osastoituun uloskäytävään, jossa ulos johtava ovi on seuraavassa kerroksessa. Palo-osastosta on myös toinen 1200 mm ovi kellarin palo-osaston käytävään, josta on pääsy osastoituun uloskäytävään. Lisäksi tiloihin järjestetään molemmista kerhotiloista opastetut varatiet kerhotilahuoneista väestönsuojien hätäpoistumisreittien kautta ulkotilaan. Näin ollen kaikista tiloista on vähintään kaksi suuntaa poistumiselle. Kerhotilojen kalustuksessa otetaan huomioon, ettei liiallista palokuormaa kerry. Kaikki tilan tekstiilit rajataan paloturvallisuusluokkaan SL1 ja/tai EN 1021 1&2 ja sisäpintojen luokat ovat asetusten vaatimustasoa korkeammat: seinät ja katto B-s1, d0, lattia DFL-s1.

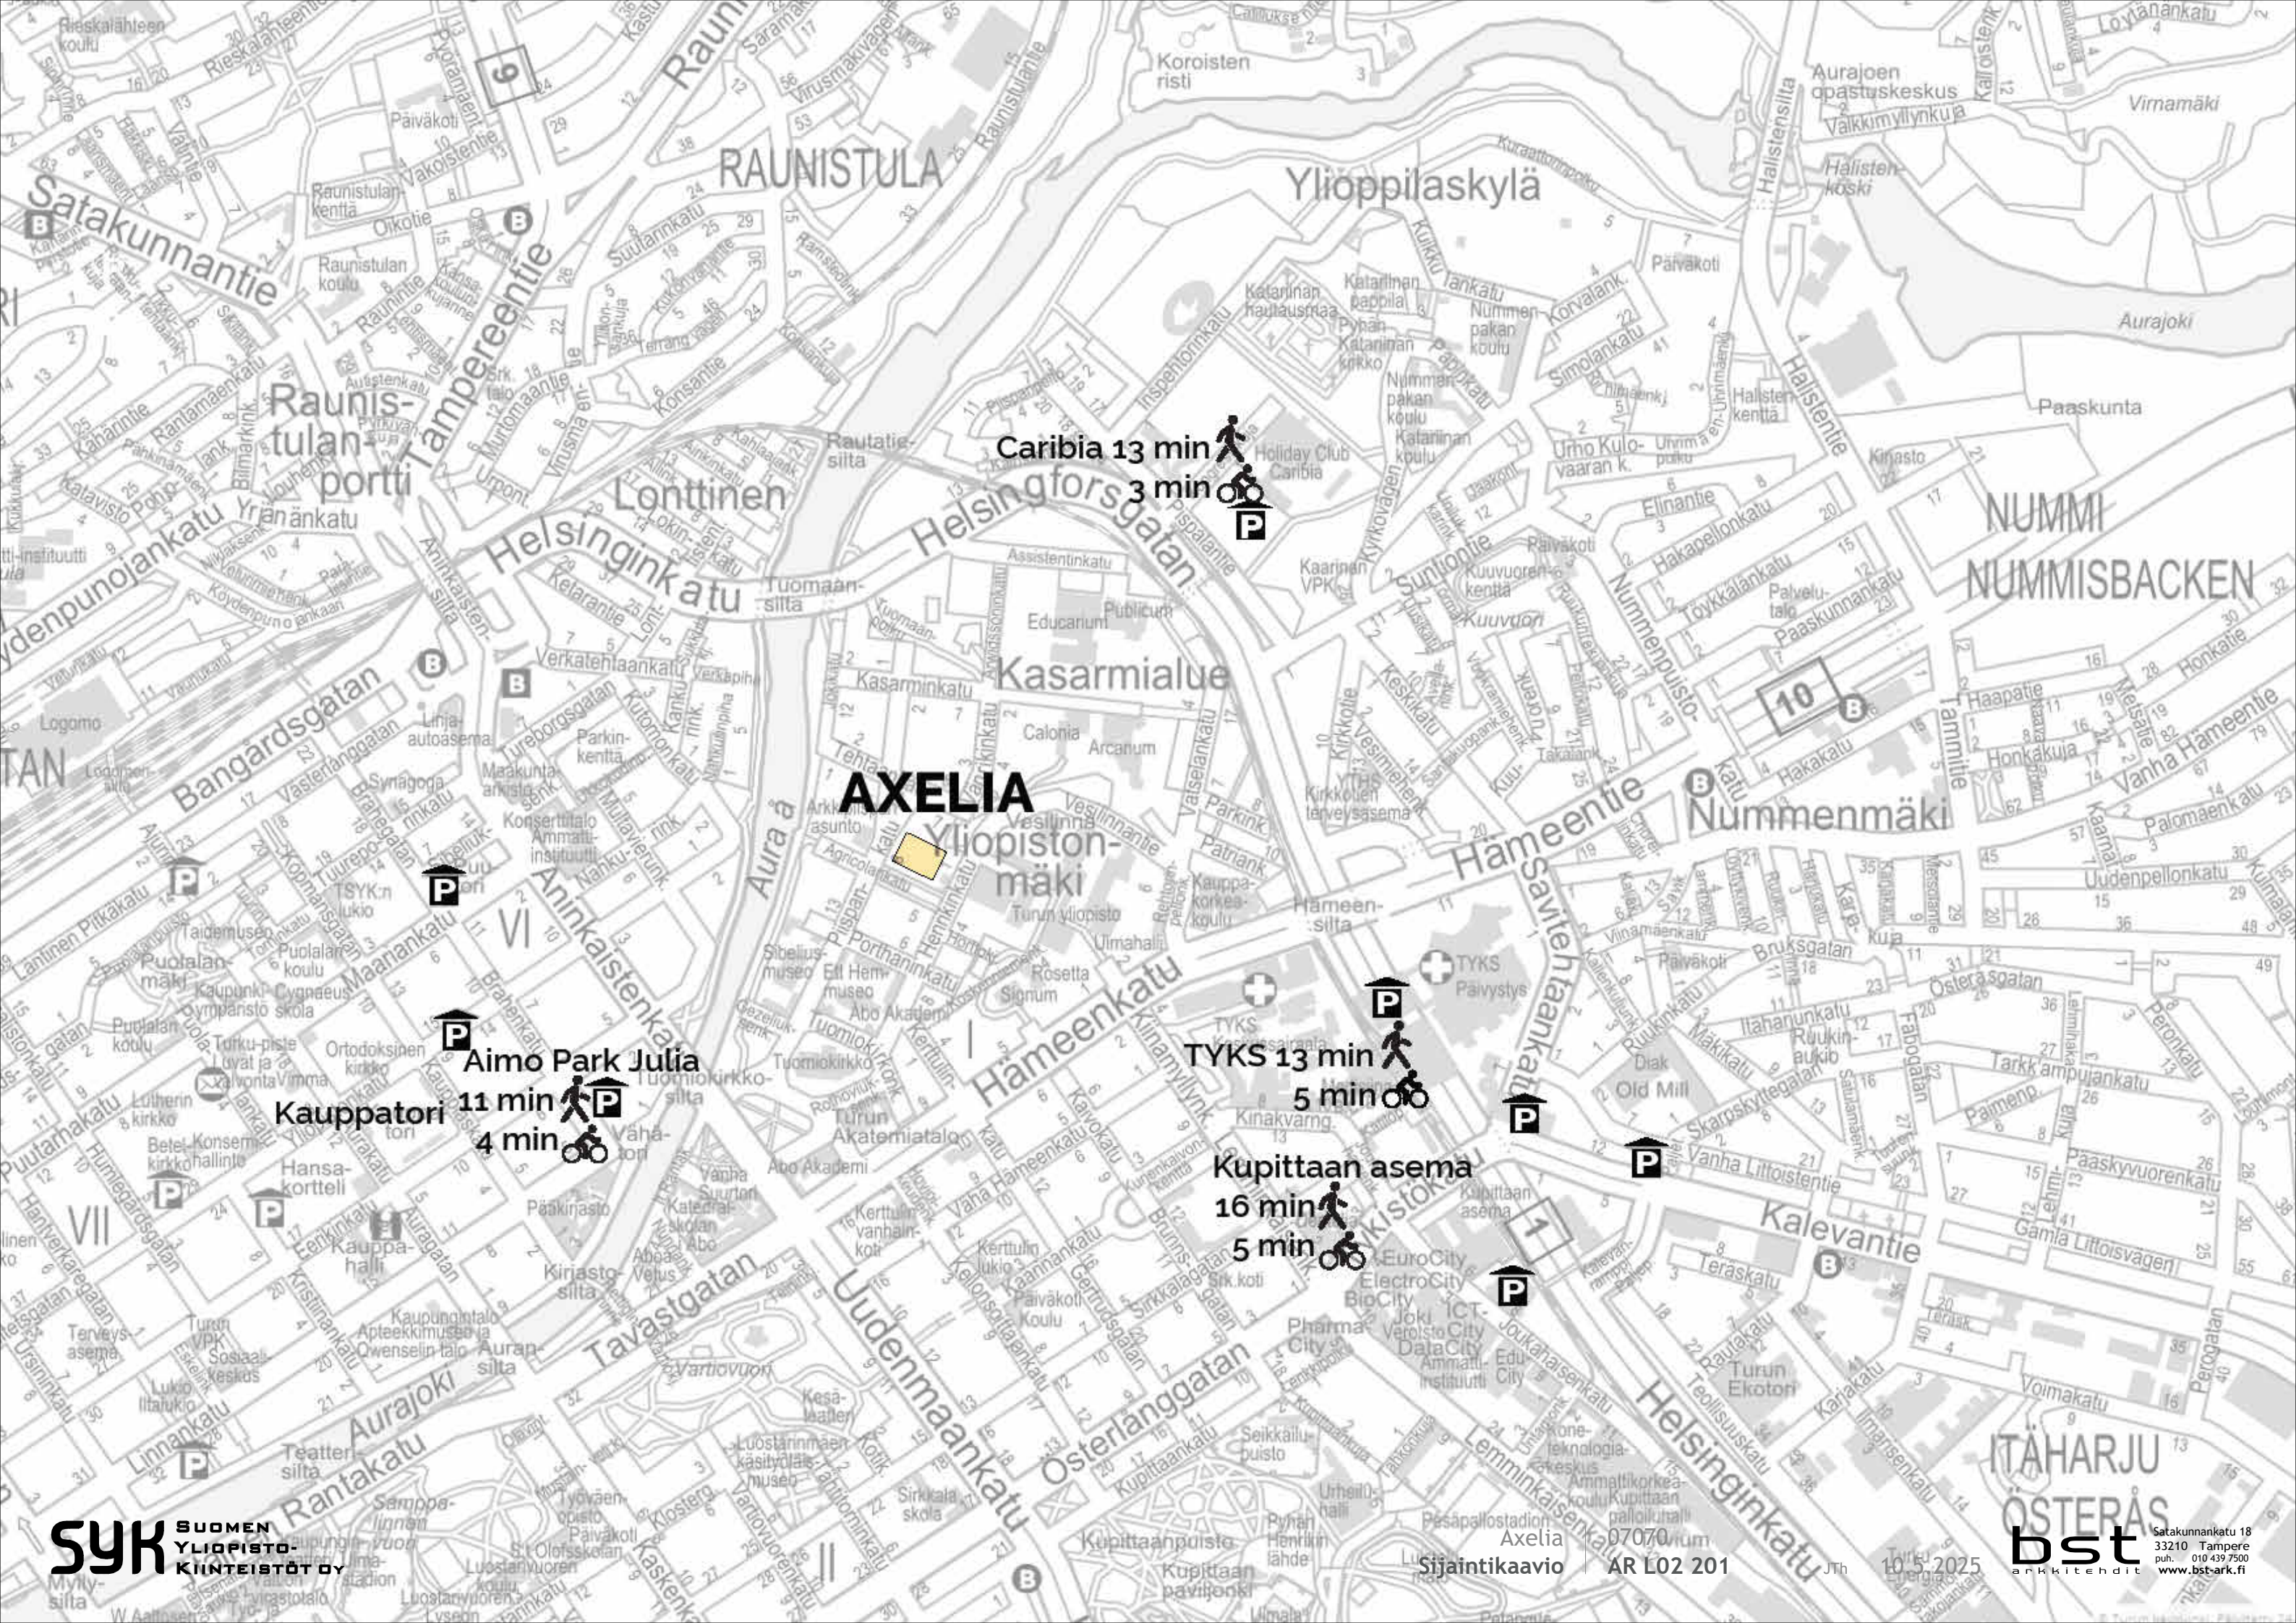


Caribia 13 min
3 min


AXELIA

Aimo Park Julia
11 min
4 min

TYKS 13 min
5 min
Kupittaaan asema
16 min
5 min

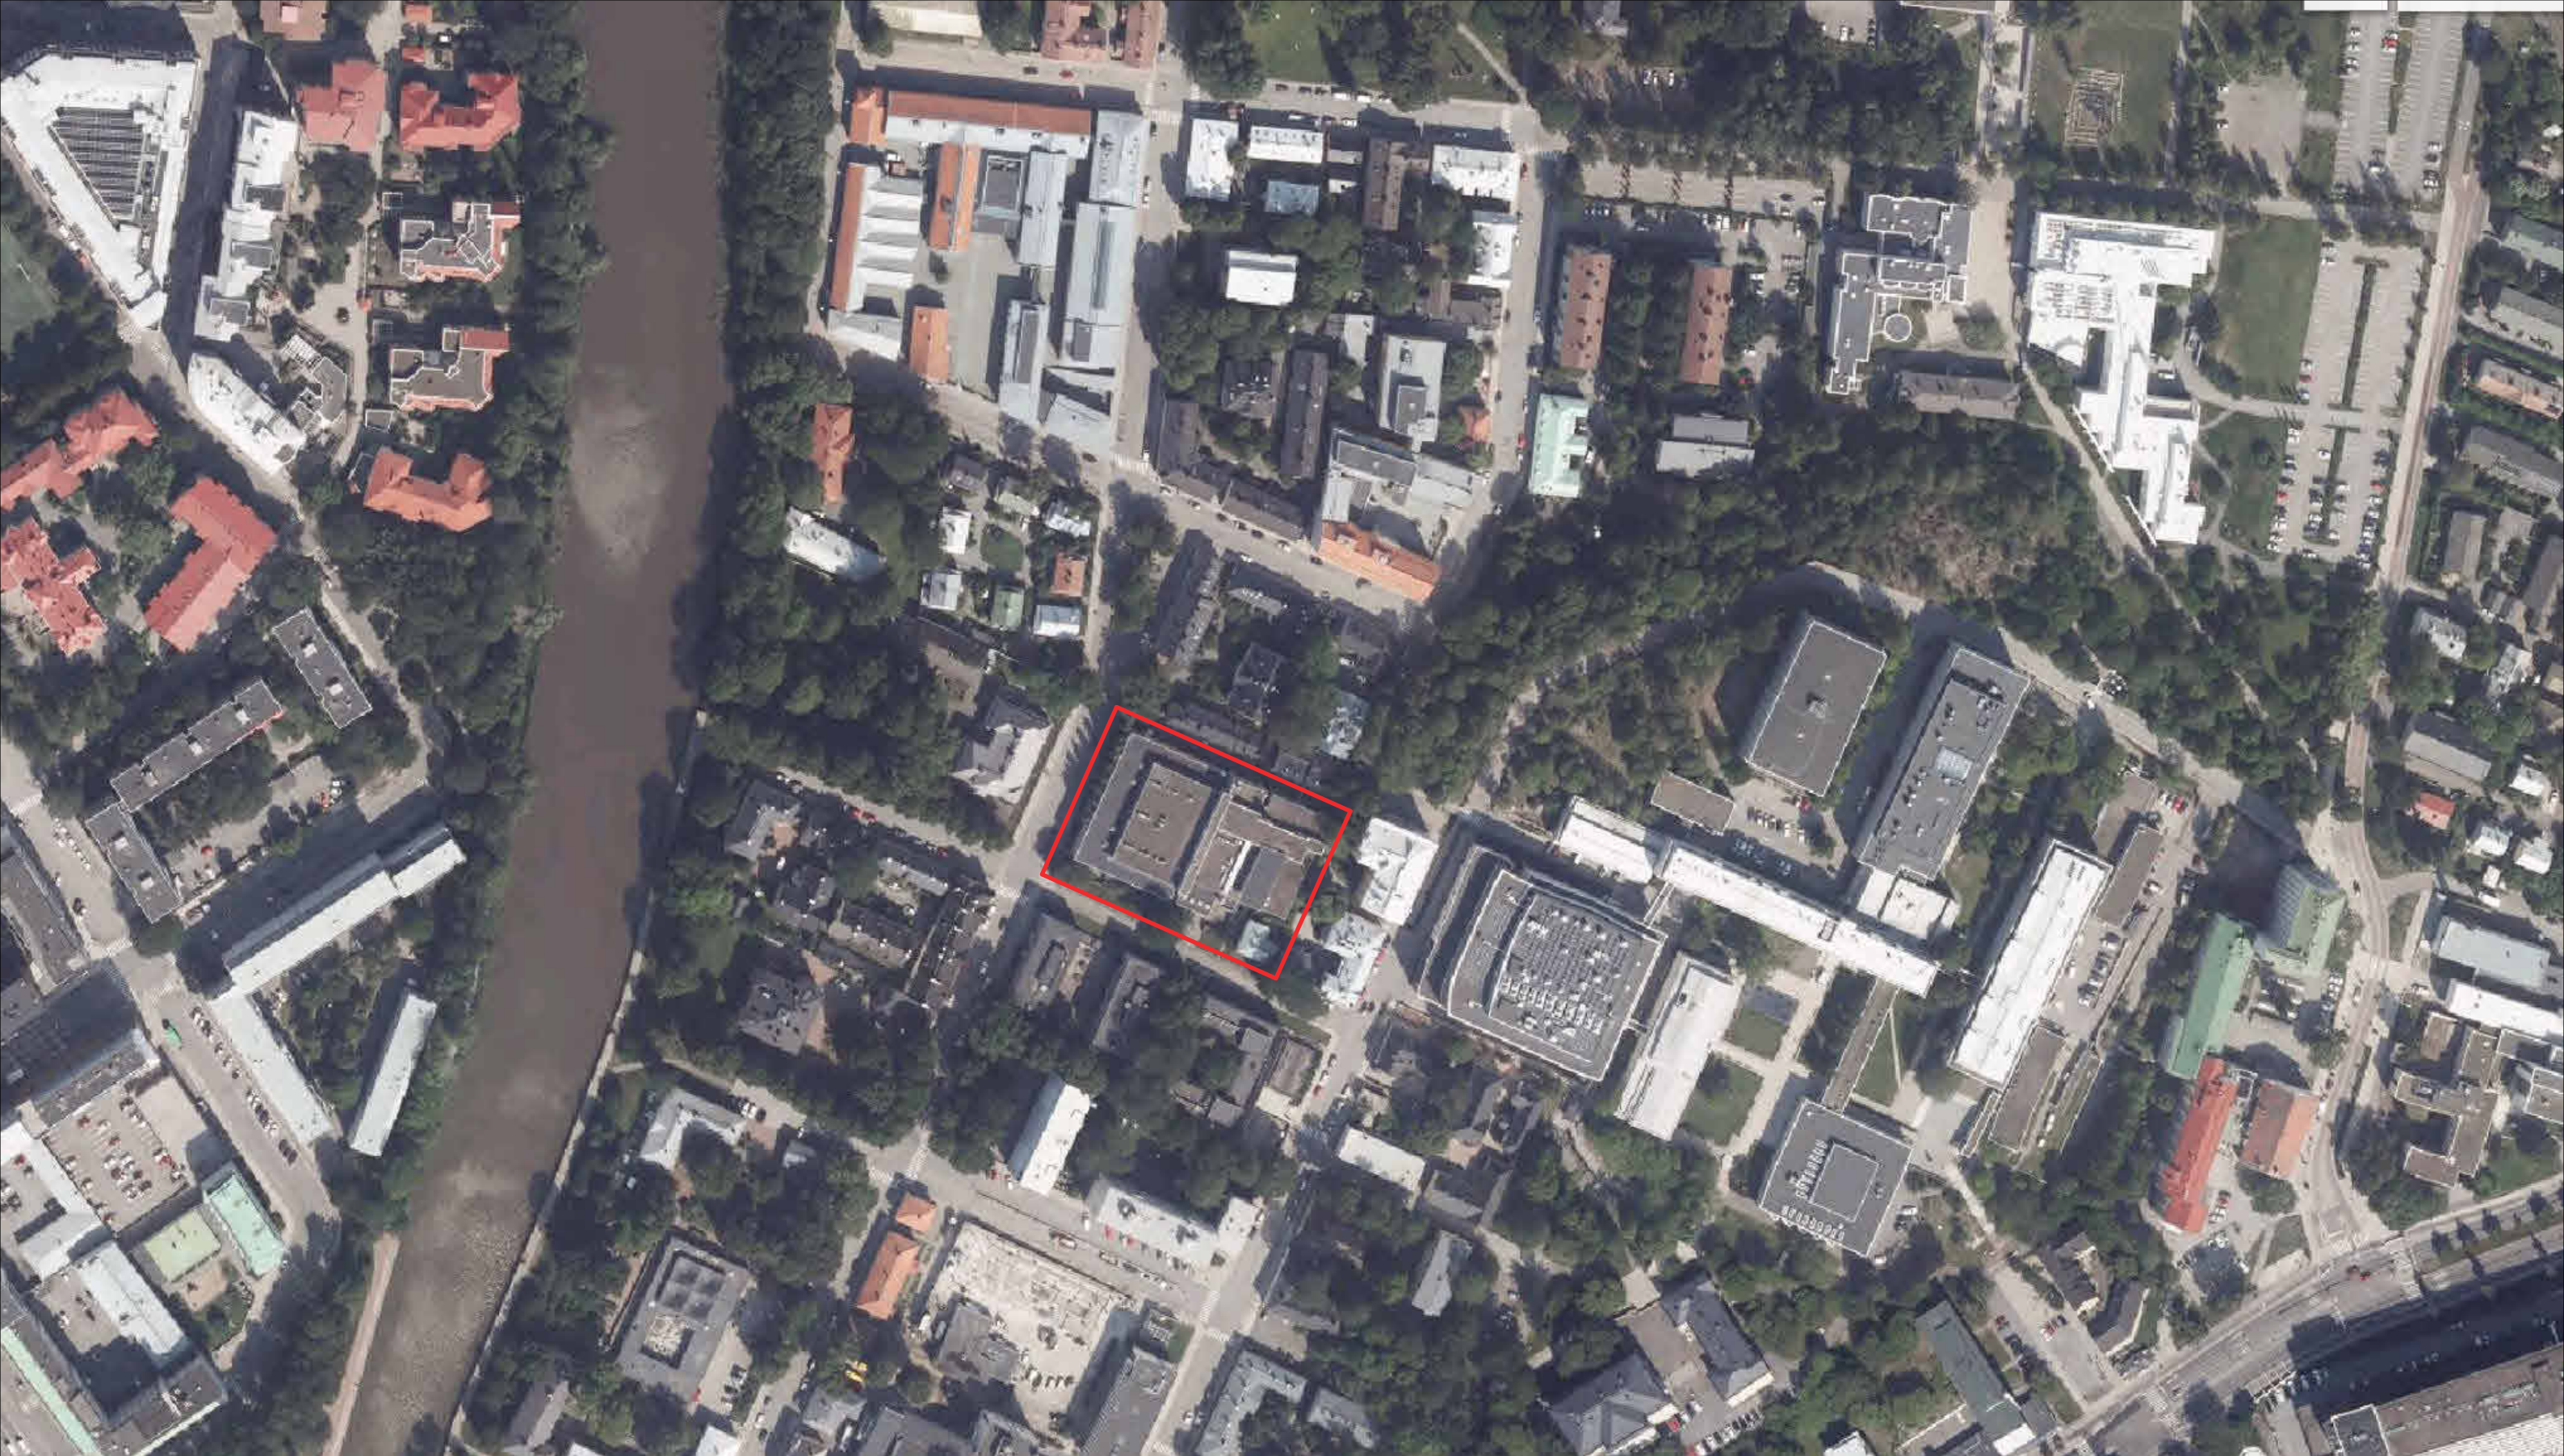

	ASEMAKAAVAMERKINNÄT JA -MÄÄRÄYKSET:
A/s	Asuinrakennusten korttelialue, jolla ympäristö säilytetään.
A/s/ YO-1	Asuinrakennusten korttelialue, jonka ympäristö säilytetään. Korttelialue saadaan ottaa myös YO-1-määräyksen mukaiseen käyttöön.
AK/ YO-1	Asuinkeuhkeiden korttelialue, jonka autopaikat saadaan kokonaan tai osittain sijoittaa LPA-korttelialueelle. Korttelialue saadaan myös ottaa YO-1-määräyksen mukaiseen käyttöön.
YO-1	Opelutöimintää palvelevien rakennusten korttelialue korkeakoulun rakennuksia varten. Korttelialueen autopaikat saadaan kokonaan tai osittain sijoittaa LPA-korttelialueelle.
YO-2	Opelutöimintää palvelevien rakennusten korttelialue korkeakoulun rakennuksia varten. Alueelle saadaan rakentaa kaksi maanalaista kellarikerrosta. Korttelialueelle saadaan osittain maanpinnan alapuolella sijaitseviin rakennusoihteuteen luettaviin kerroksiin sijoittaa työtiloja.
VP	Puisto.
VP/s	Puisto, jolla jalopuiden luontainen uusutuminen on turvattava.
LPA/s	Autopaikkojen korttelialue AK/YO-1- ja YO-1-korttelialueita varten. Alueen historiallinen katupäällyste on säilytettävä.
	Ei kaavojen välinen raja.
	Korttelin, kortteliosan ja alueen raja.
	Ei kaavamääräysten alaisten alueosien välinen raja.
4	Korttelin numero.
Agricolan	Alueen nimi.
12000	Rakennusoikeus kerrosalanelömetreinä.
III	Roomalainen numero osoittaa rakennusten, rakennuksen tai sen osan suurimman sallitun kerrosluvun.
1/3V	Murtoluku roomalaisen numeron edessä osoittaa, kuinka suuren osan rakennuksen suurimman kerroksen alasta saa kaavassa lukumääräitään mainittujen kerrosten alapuolella olevasta laasta kerrosluvun estämättä käyttää kerroksiaan laskettavaksi tilaksi.
+20.96	Maanpinnan likimääräinen korkeusasema.
+25.96	Rakennuksen vesikaton ylämäärän korkeusasema.
	Rakennusala.
th	Rakennusala, jolle saa sijoittaa talous-, huolto- ja työtiloja.
ma	Maanalaisten tila.
	Istutettava alueen osa.
	Istutettava puurivi.
	Katu.
pp	Jalankululle ja polkupyöräilijälle varattu katu.
pp/s	Jalankululle ja polkupyöräilijälle varattu katu, jonka historiallinen katupäällyste säilytetään.
ah	Sijainnillaan ohjeellinen maanalaisten huoltoyhteys.

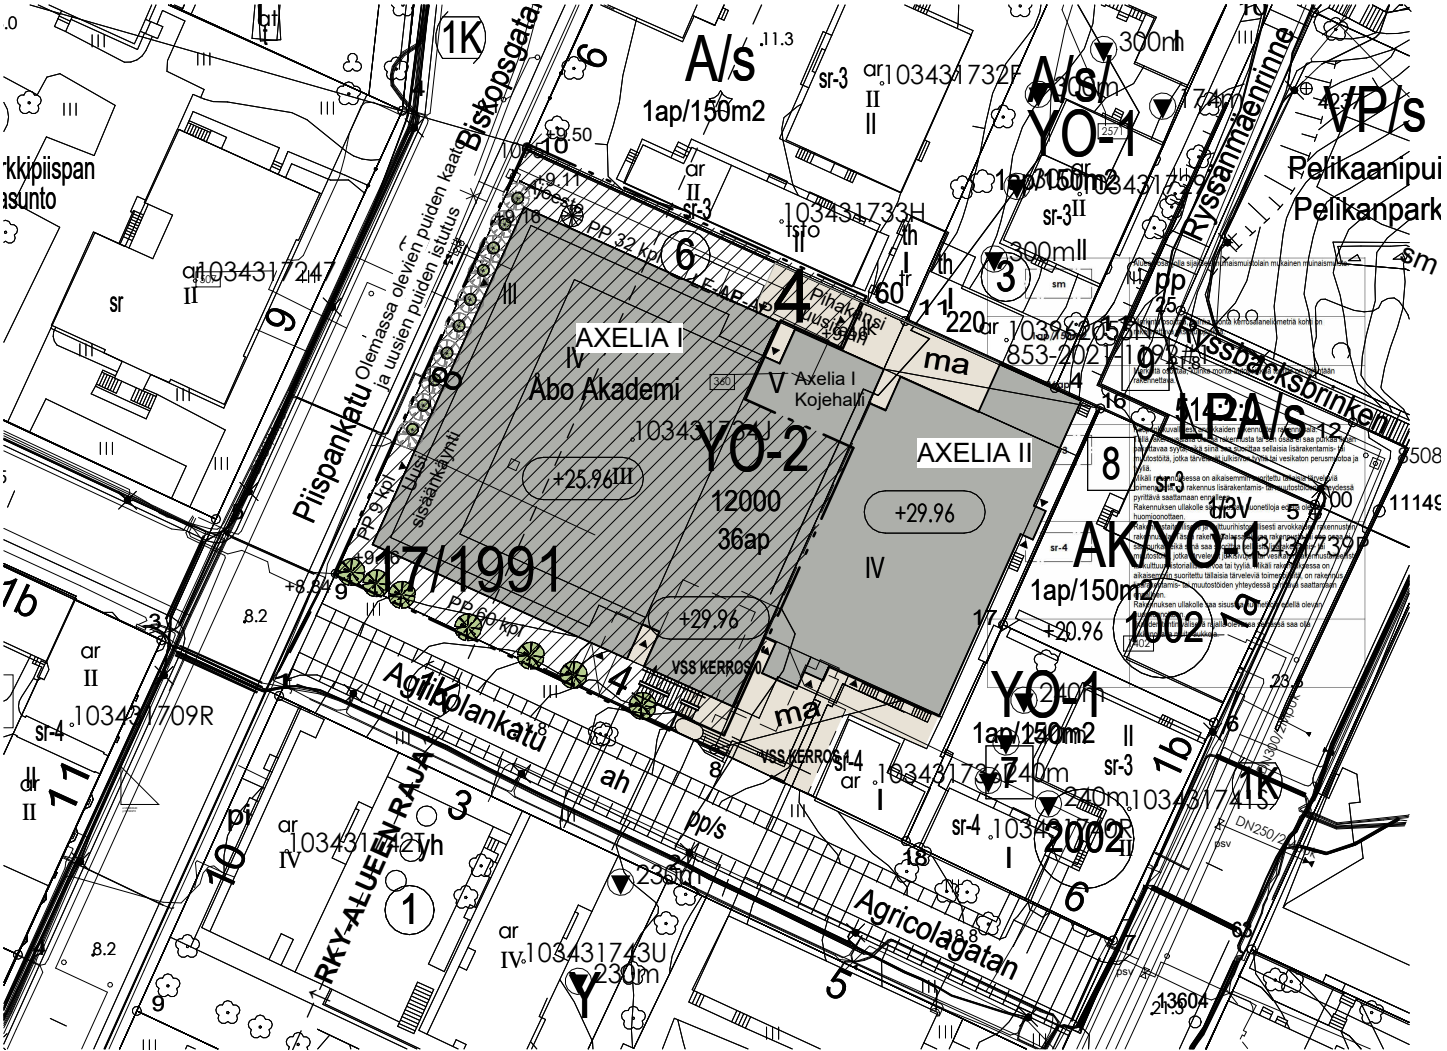

Rakennusoikeus

Sallittu rakennusoikeus tontilla	12 000 kem ² (+ erillisrakennus 103431736L, jota ei huomioida laskelmissa)
Rakennusoikeudellinen kerrosala	
• ennen muutoksia	11 893,45 m ²
• vähentävä rak.oikeus	- 163,75 m ²
• lisääntyvä rak. oikeus	+ 2,30 m ²
• muutosten jälkeen	11 732,00 m ²

Kokonaisala
Tilavuus

muutosten jälkeen	15 055 m ²
muutosten jälkeen	61 571 m ³

Rakennusoikeus

YO-2 mukainen kem ²	
Kerros 1	2655 m ²
Kerros 2	3488 m ²
Kerros 3	3046 m ²
Kerros 4	2433 m ²
IVKH / Katto	109 m ²
	11732 m ²
Rakennusoikeudellinen kerrosala muutosten jälkeen	11732 m ²

PP = Runkolukittava pyöräteline esim.
NusserStadtmöbel Cross-pyöräteline
Lisäksi 4 kpl olemassa olevia pyörätelineitä
kunnostetaan ja asennetaan uuteen paikkaan.



□ □ □ □ □

Ro= Teräsrakenteinen sinkitty ja maalattu roskakori
Siti 30l. Asennus teräspylvääseen upotettavan
betonijalustan varaan.

LT = nykyiset 3 kpl

Nykyinen

Asfaltiini merkitään sinisellä pohjavarilla valkoinen
pyörätuoli-ISA-tunnus, halkaisija >500mm

Ppi

Pylväspihlaja (*Sorbus aucuparia* 'Fastigiata')
taimiväli 3,5 m, 10kpl

Psä


Porrasäleikkö

Bkl


Betonikourulaatta


Op1


Piispankadun reunaan voidaan asentaa valaisematon toimijaopastekyyltti, joka kiinnitetään maahan perustaen. Väri tummanharmaa RAL 7024, tekstit irtokirjaimin, väri hopea/alumiini.

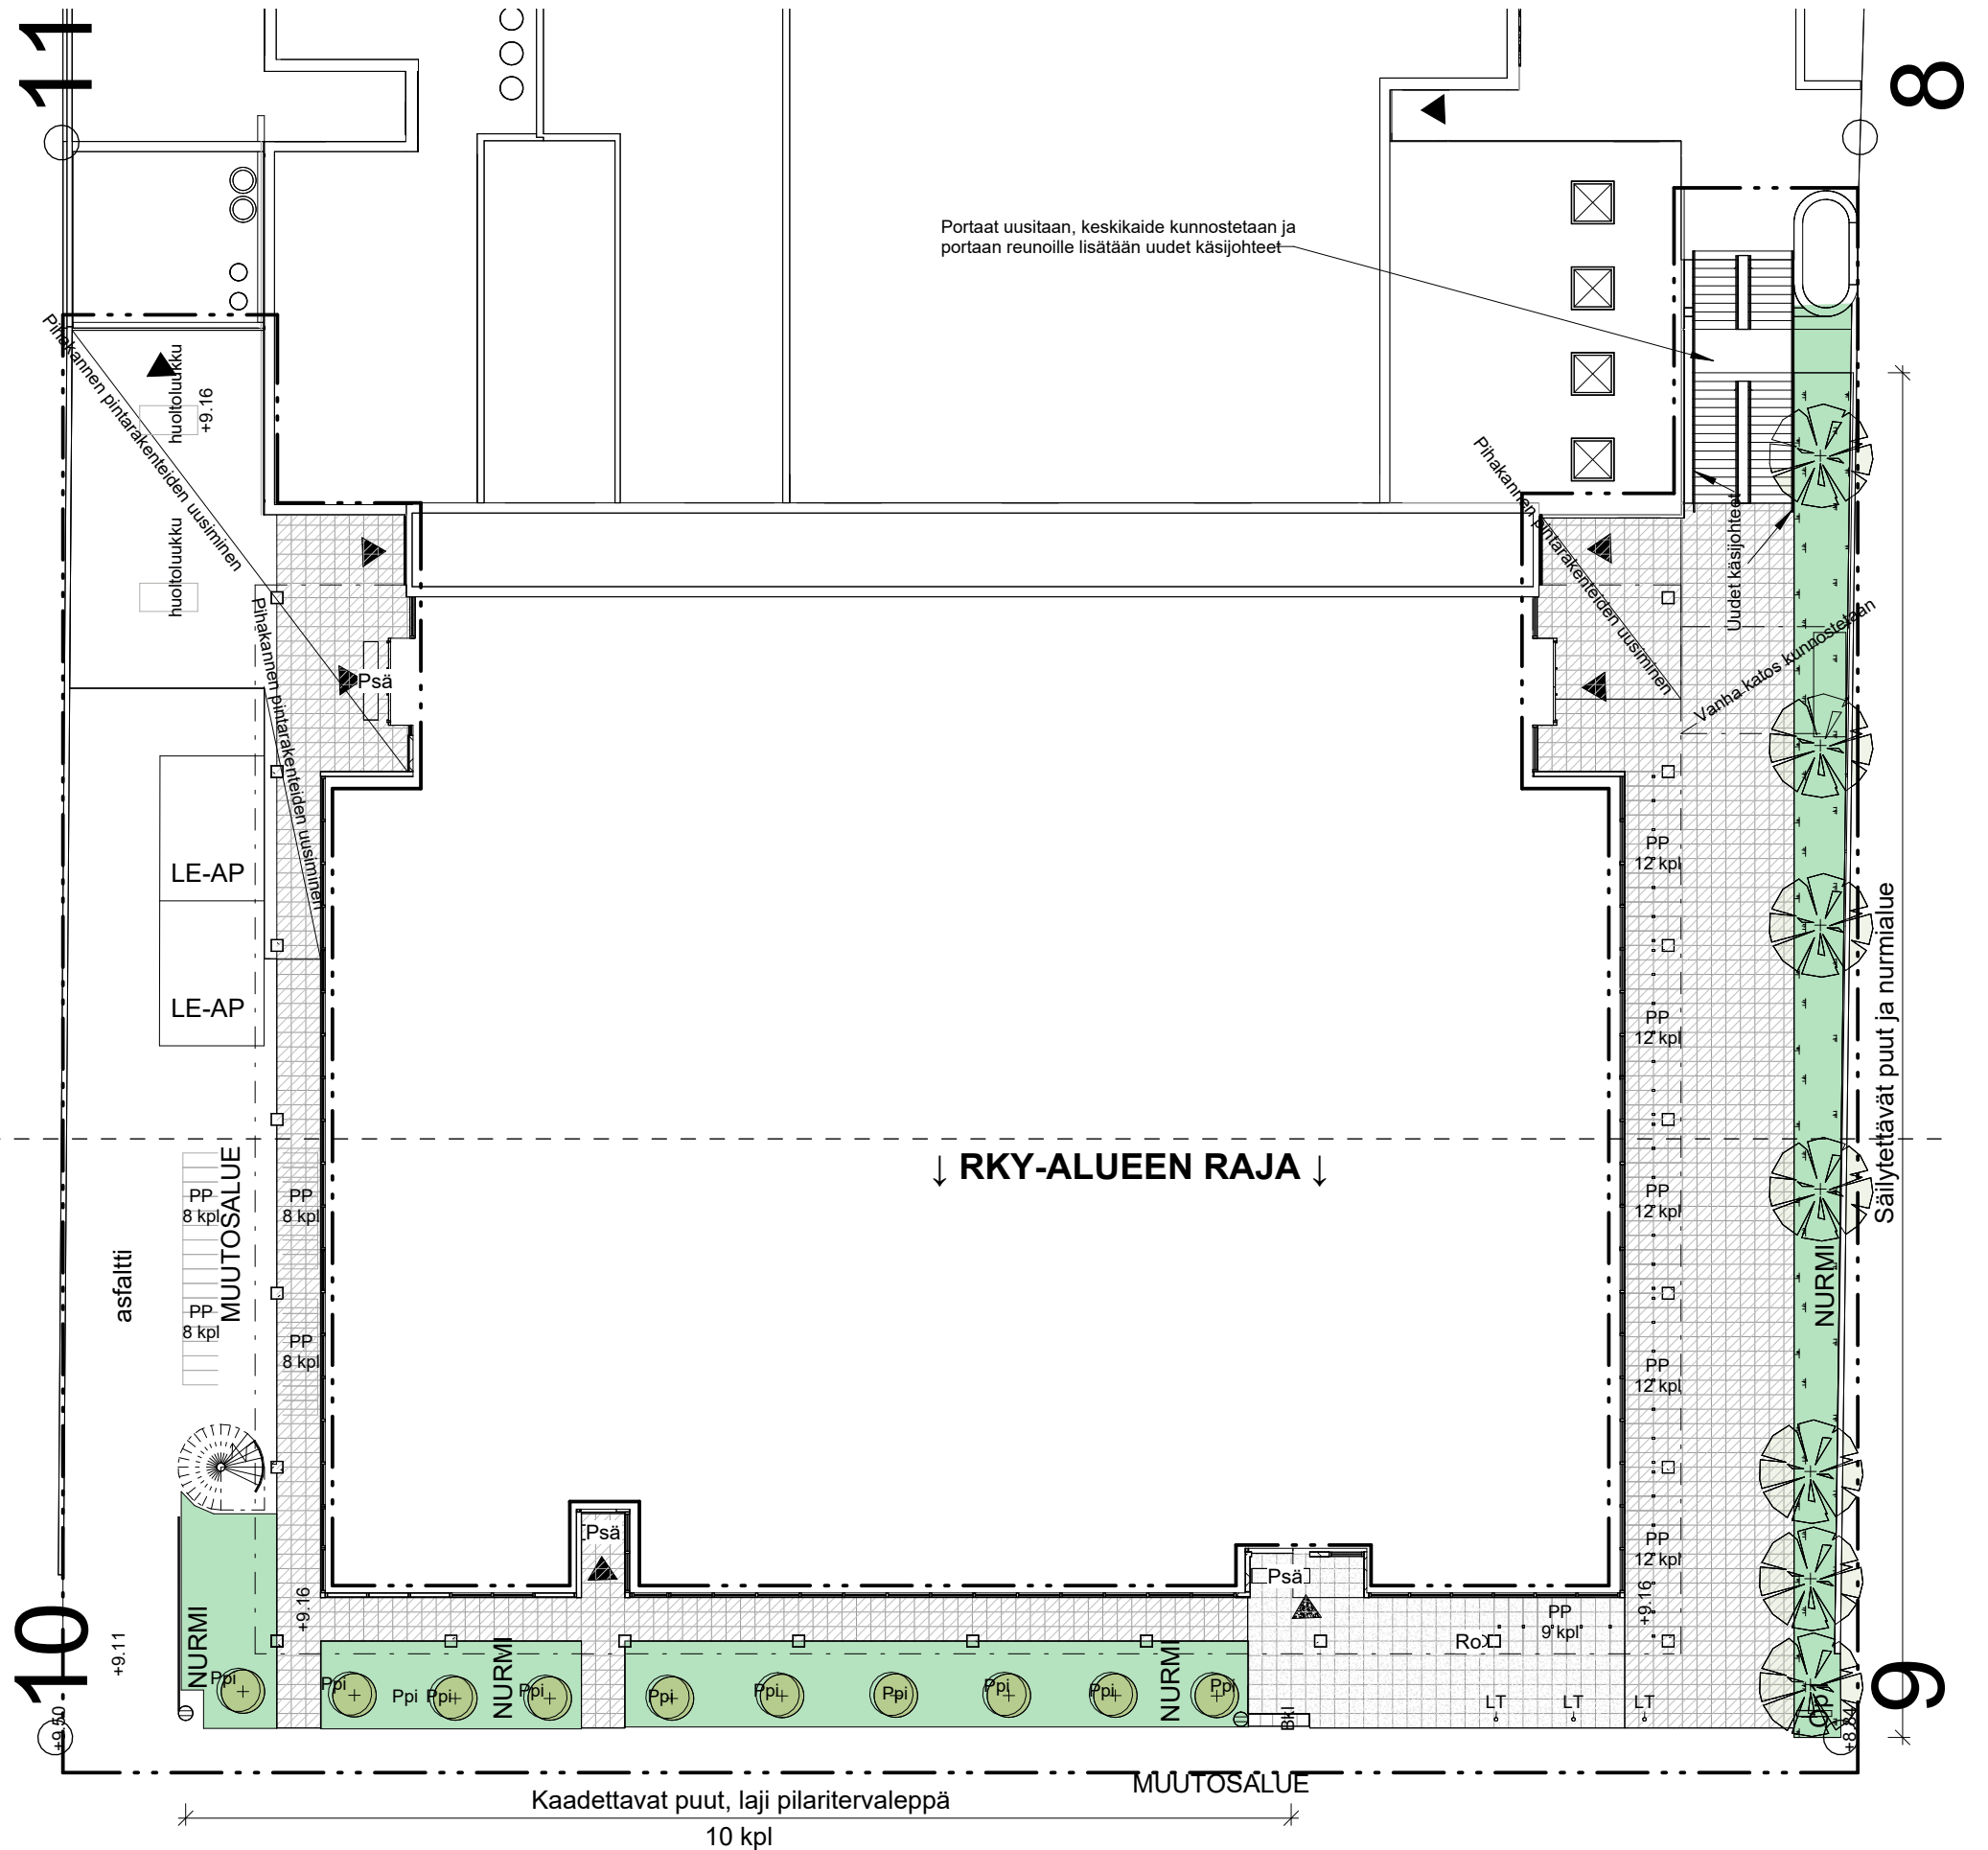



AGRICOLANKAIDU

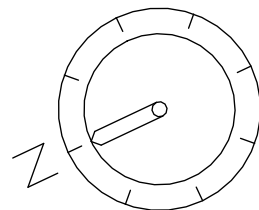

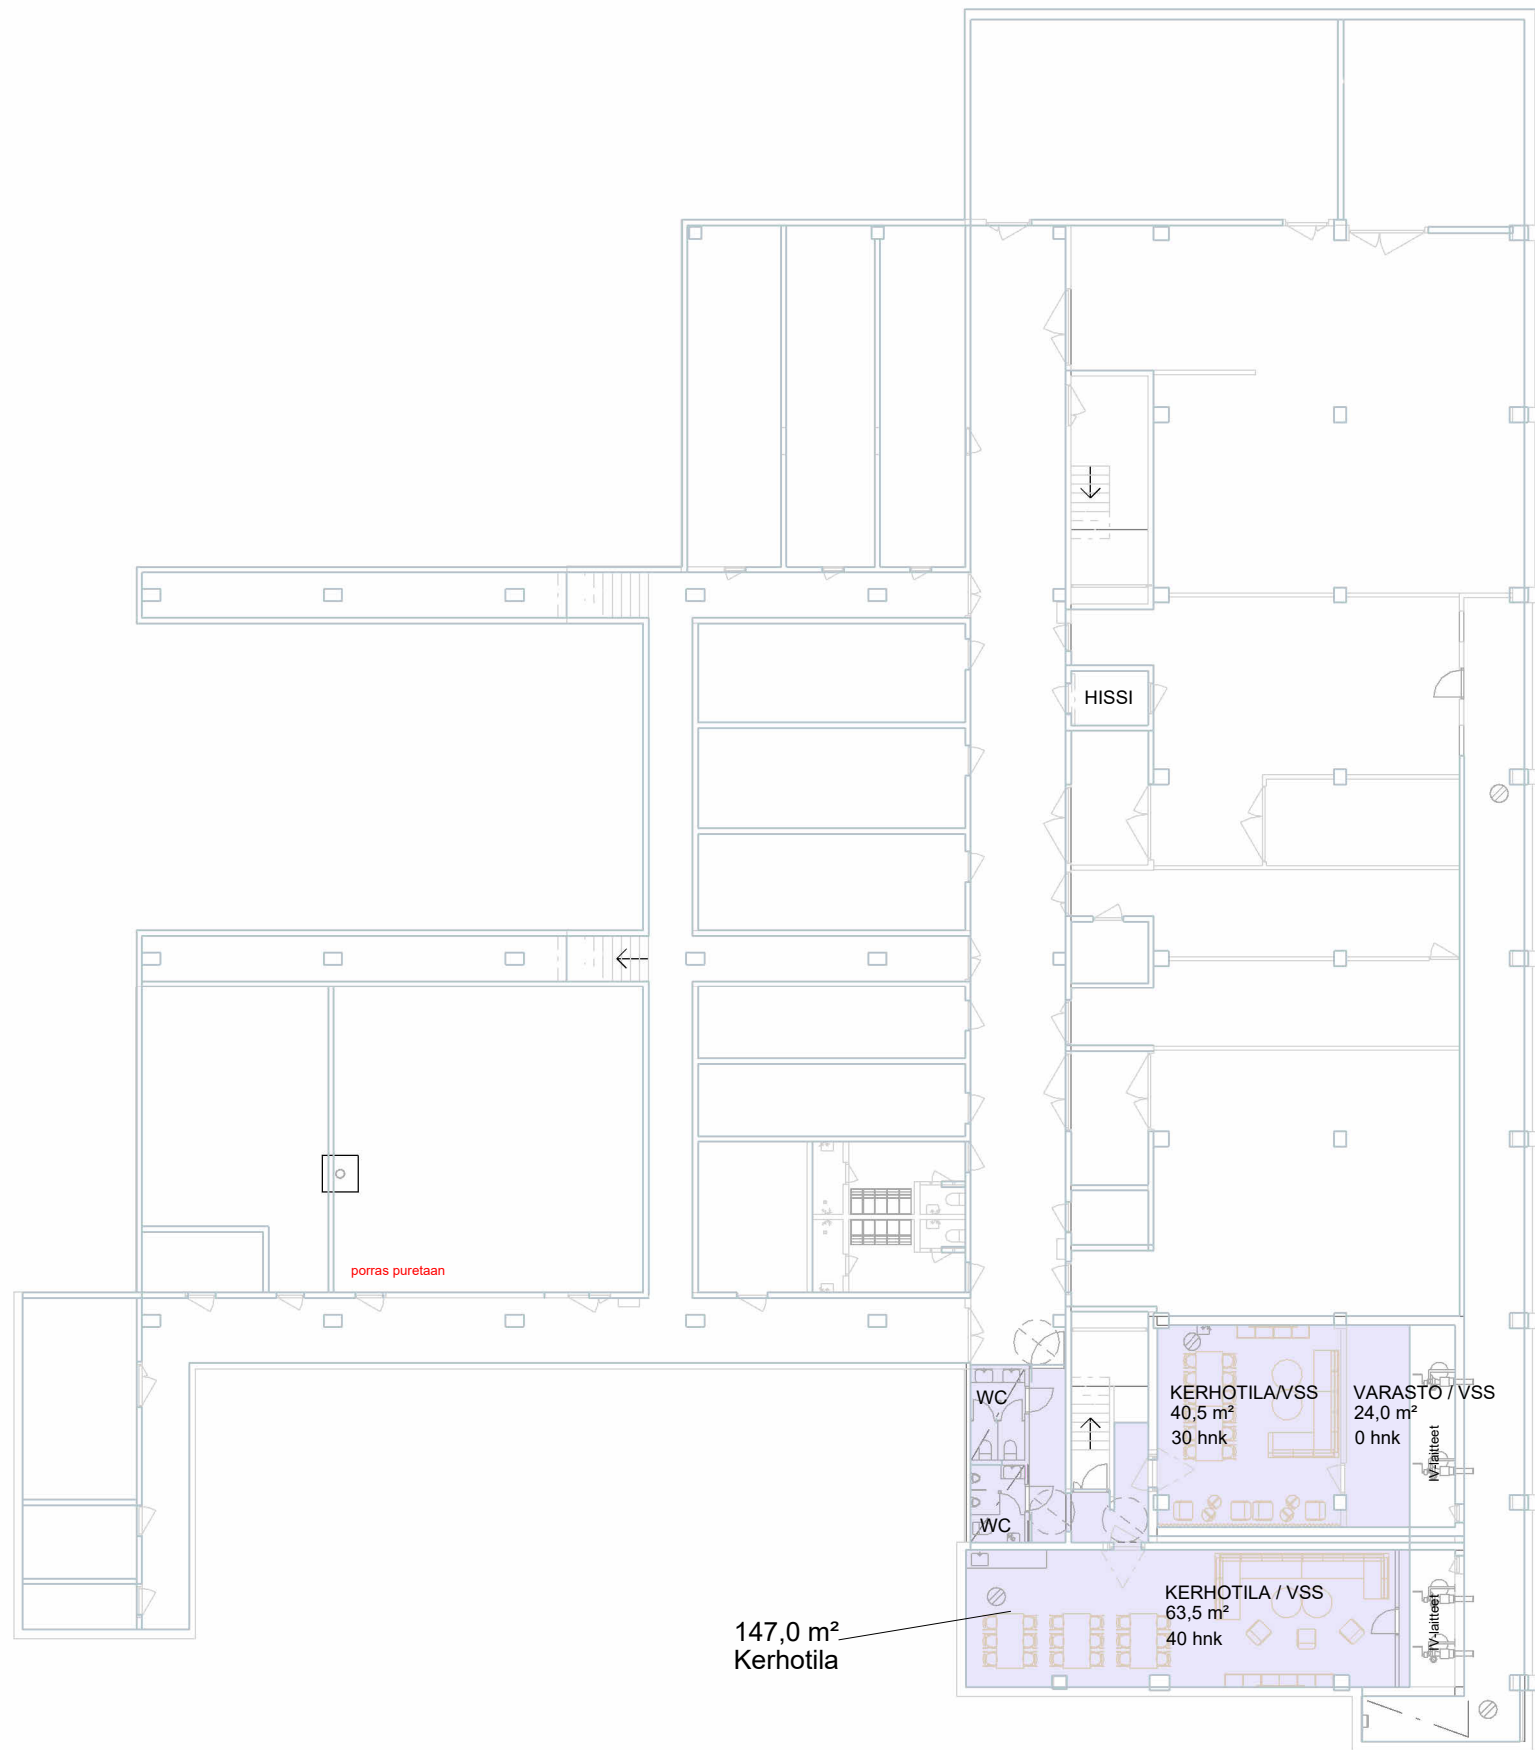

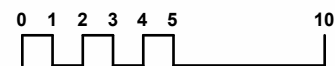

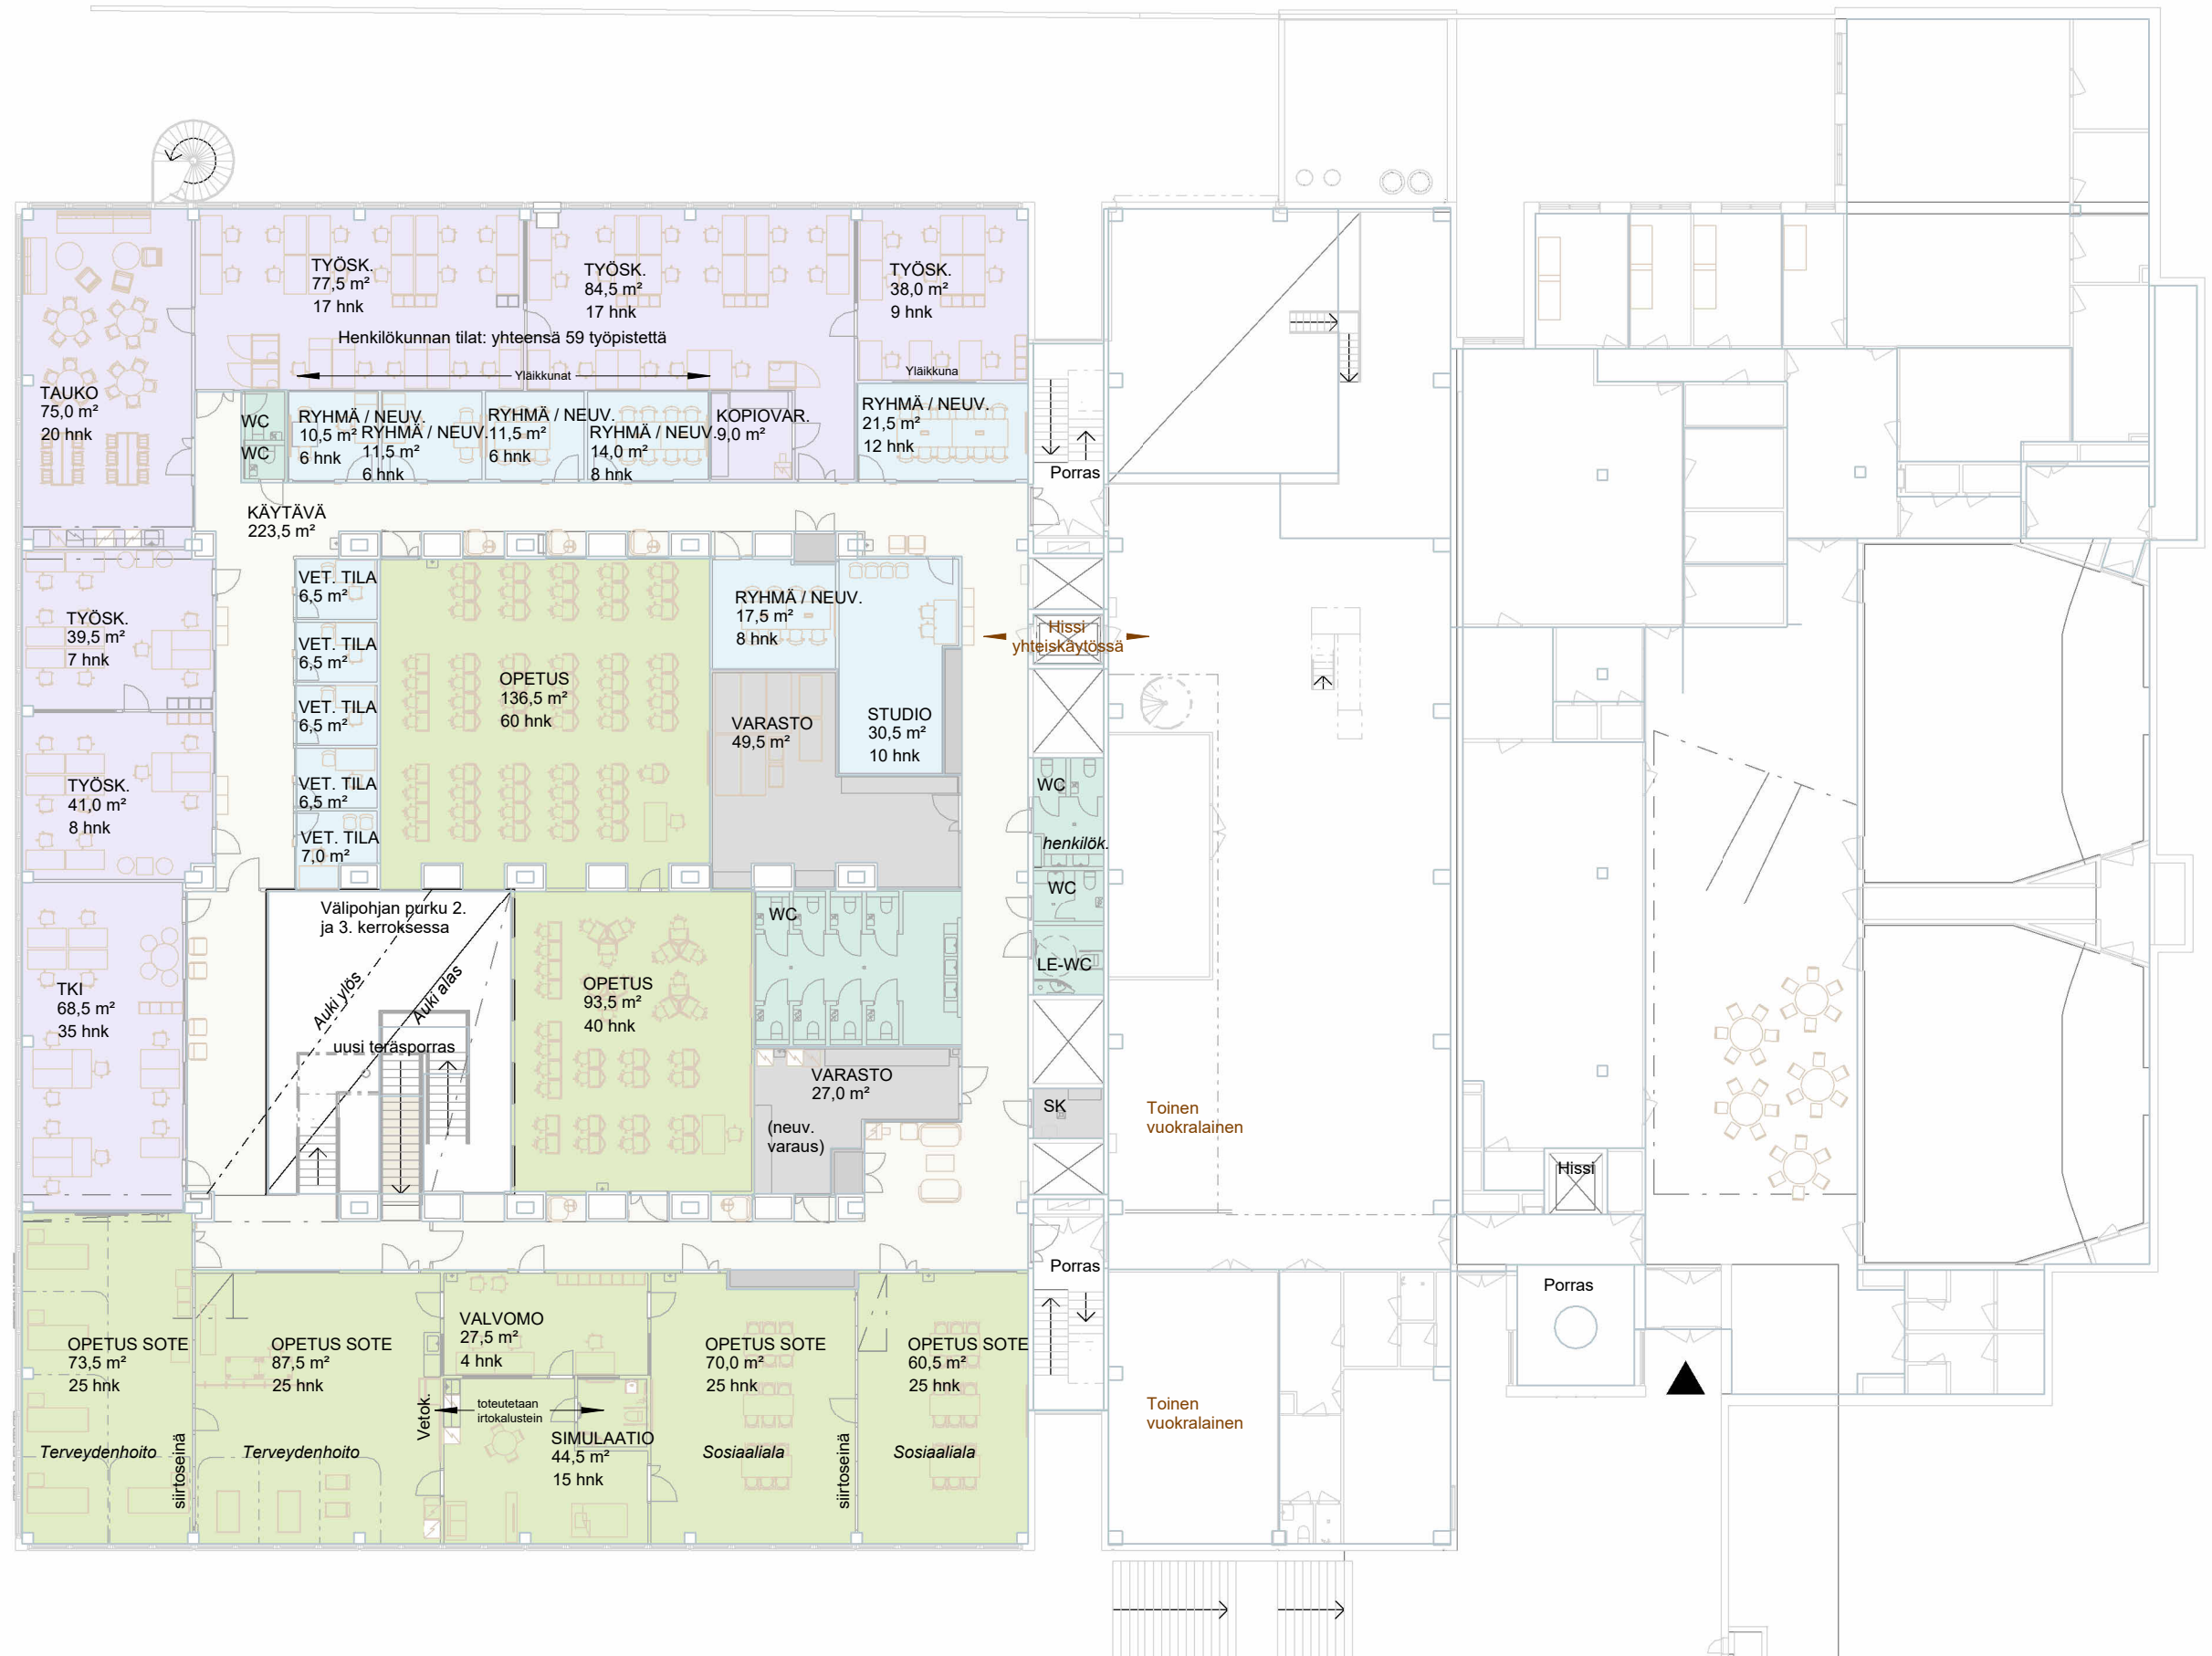

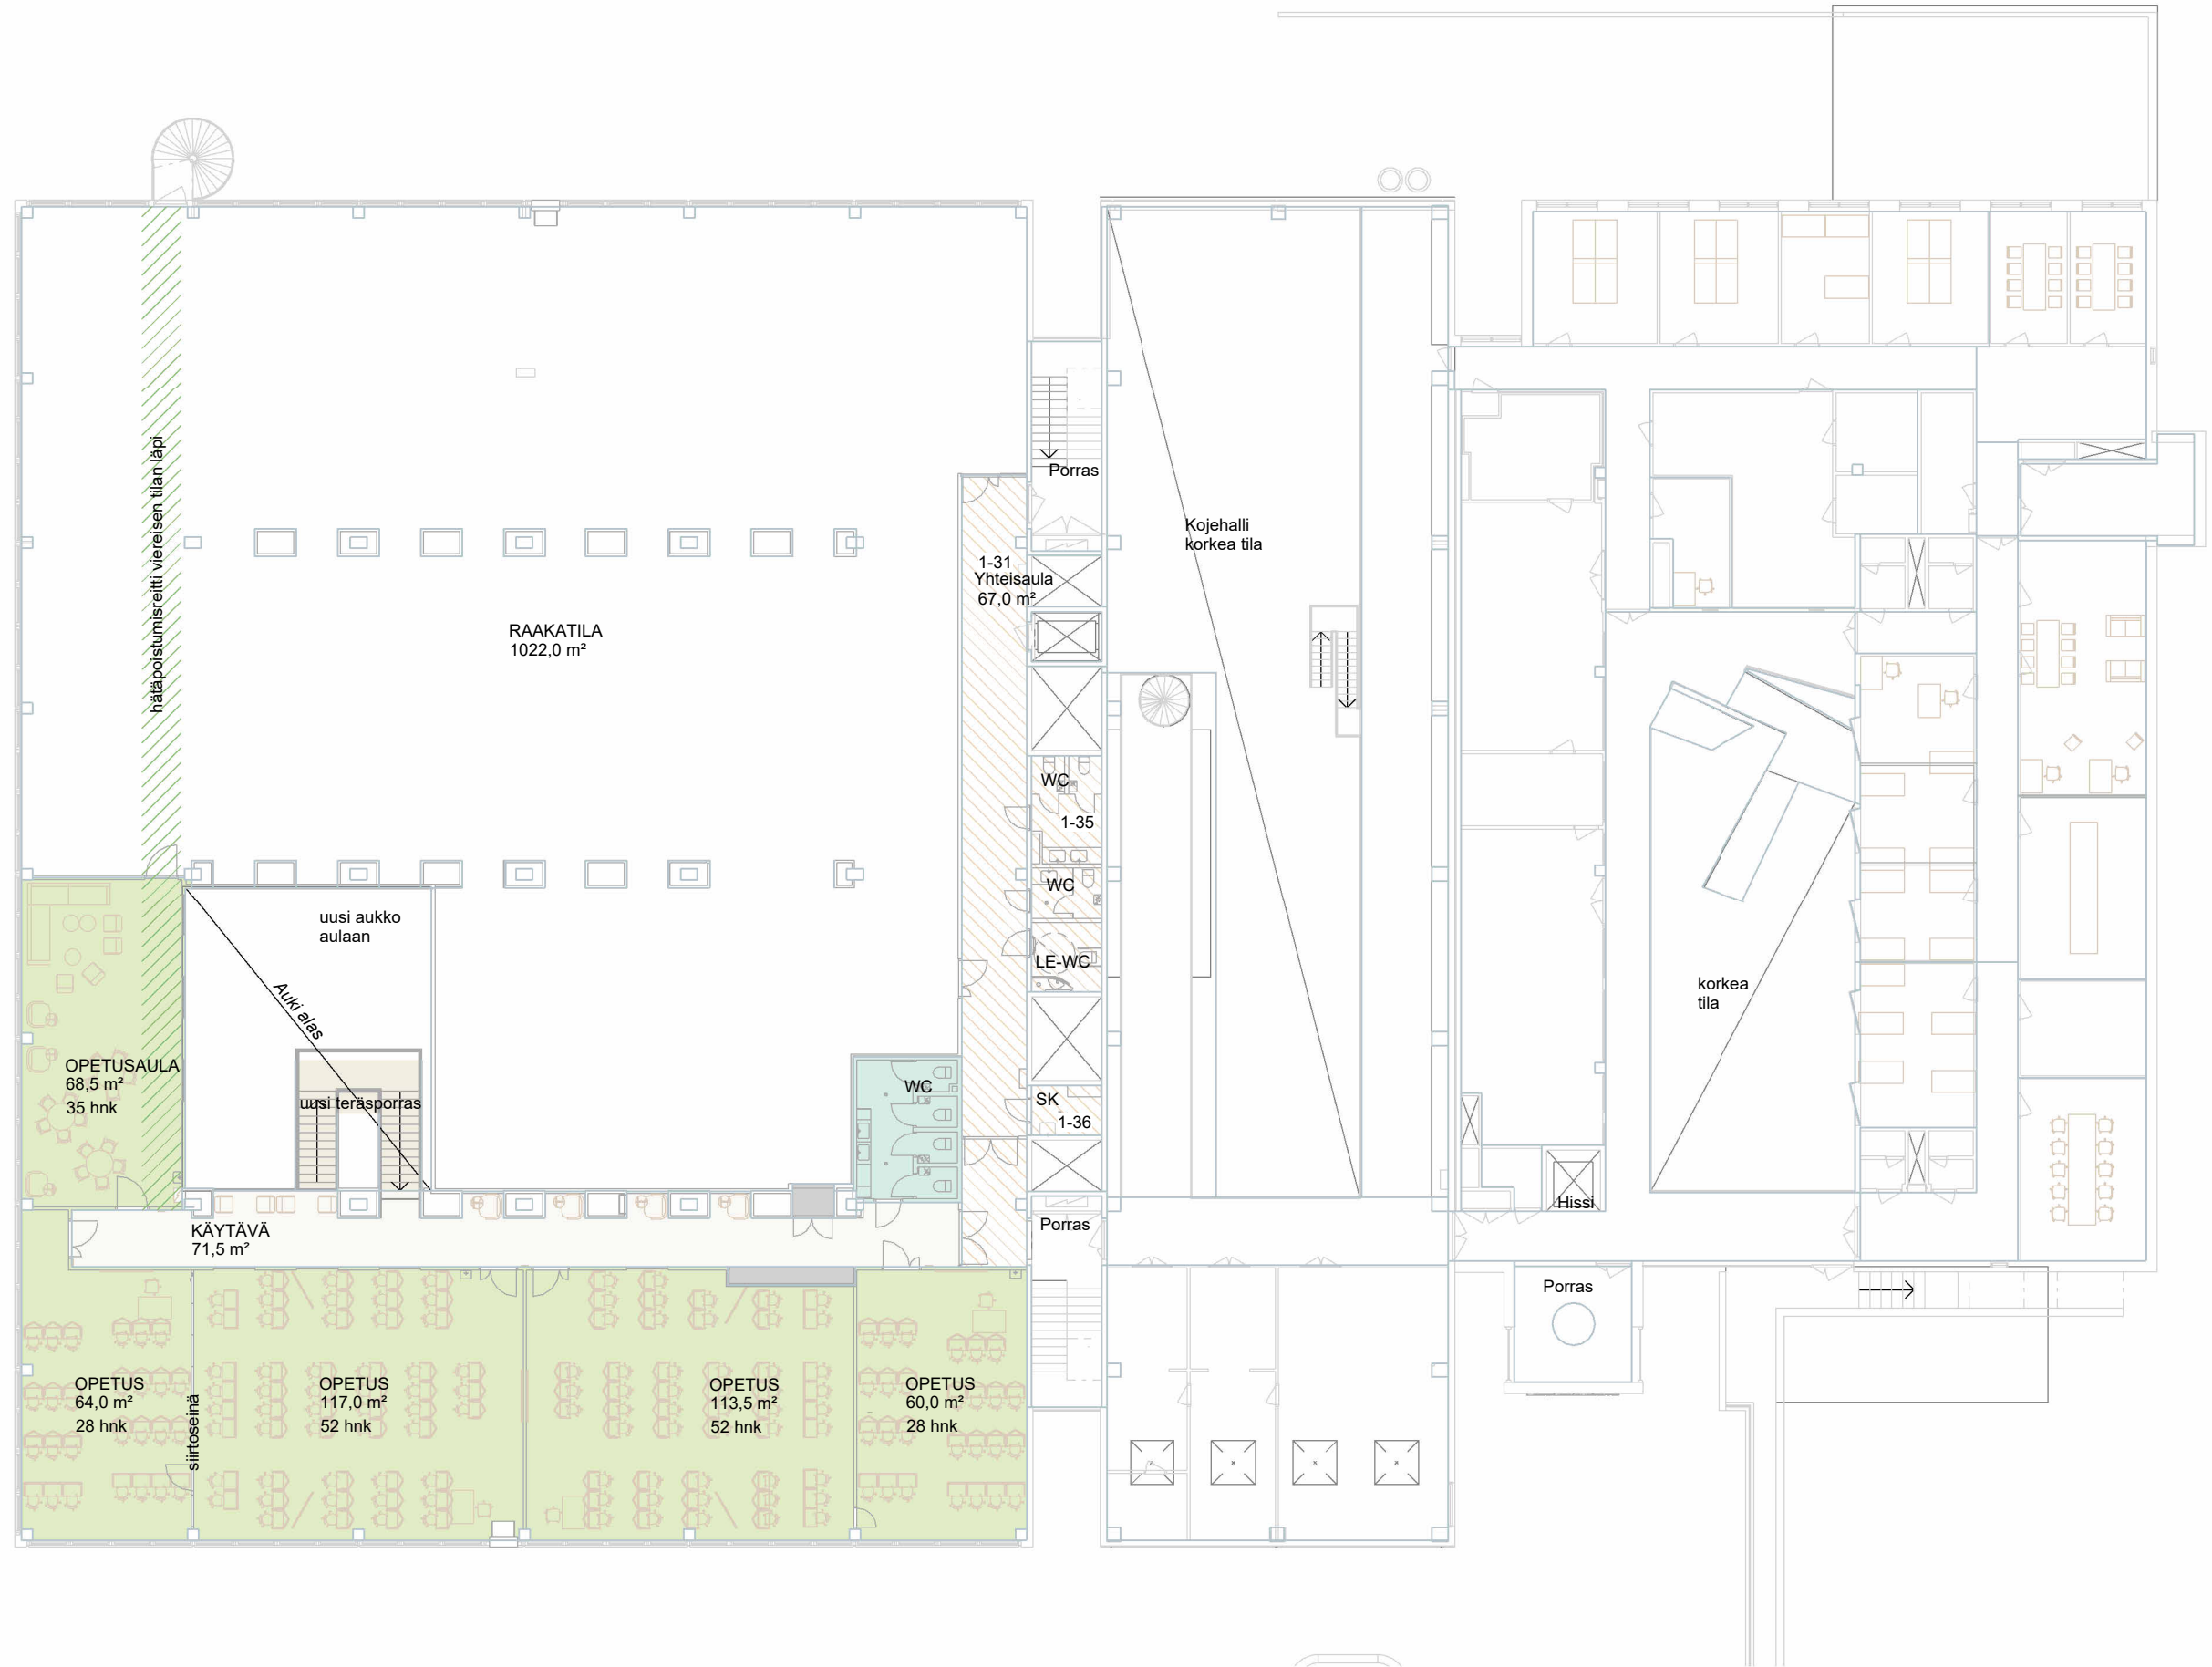






JULKISIVUMATERIAALIT

Muutosalue

AXELIA I		
1	BETONI SILEÄVALU (LAUTAMUOTTI),	Olemassa oleva julkisivupinta paikkakorjataan ja maalataan (uusi sävy betonin sävyä mahdollisimman lähellä oleva taitettu valkoinen, mallikatselmoidaan)
2	POLTTOMAALATTU TERÄS,	RAL7024 tumma harmaa (olemassa oleva materiaali, huoltomaalataan tarvittavin osin)
2.1	JULKISIVULEVY, MAALATTU	RAL7024 tumma harmaa (uusi materiaali)
3	POLTTOMAALATTU ALUMIINI,	RAL5023 tumma sininen (olemassa oleva materiaali, huoltomaalataan tarvittavin osin)
4	KIRKAS LASI	
5	PUUVERHOILU, PUNERTAVA	(poistuva julkisivumateriaali)

Ei muutoksia

AXELIA II	
5	VÄRIBETONI SILEÄVALU (LAUTAMUOTTI) / KUTEN NRO 1
6	SÄVYTETTY VALKOBETONI, MUOTTIPINTA
7	SINKKILEVY
8	LASI, POLTTOMAALATTU METALLIRUNKO
9	METALLIPINTAINEN PUURAKENTEINEN IKKUNA
10	POLTTOMAALATTU PROFILOITU TERÄSPELTI
11	POLTTOMAALATTU METALLISÄLEIKKÖ
12	PINNOITETTU LUJITEMUOVI
13	POLTTOMAALATTU ALUMIINI / KUTEN NRO 3
14	POLTTOMAALATTU ALUMIINI

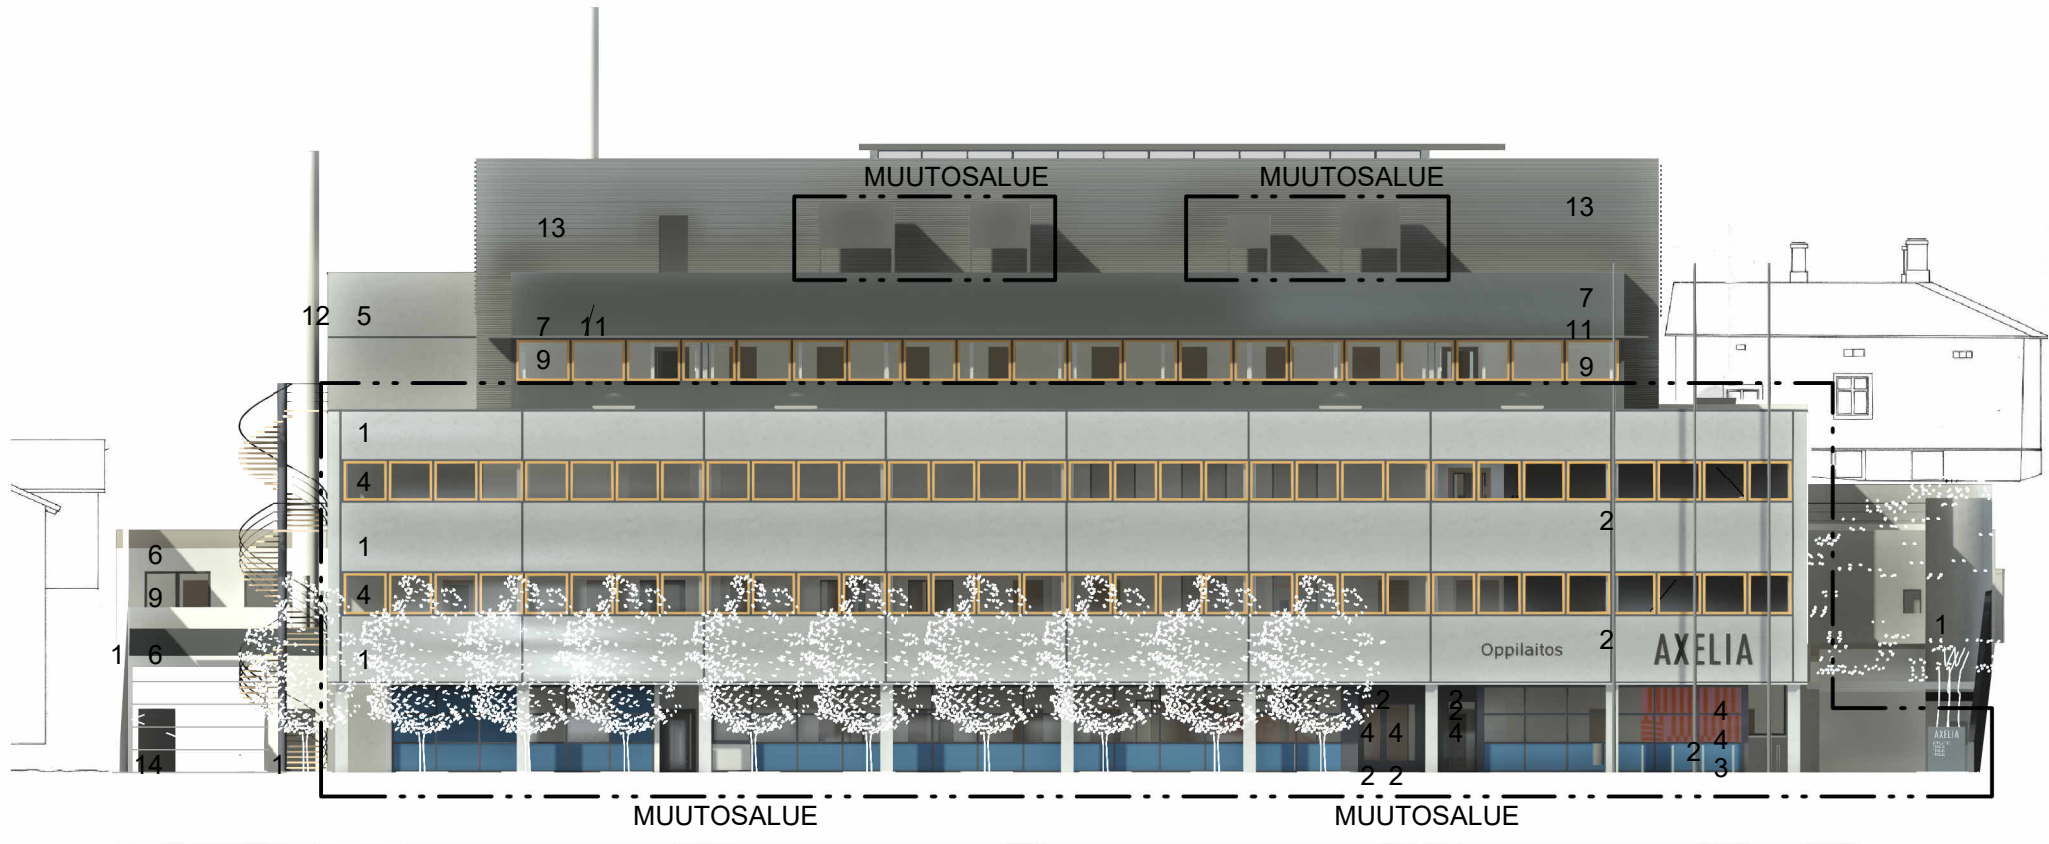

Betonijulkisivut kunnostetaan
Saumat ja pellitykset uusitaan
Axelia I 1 kerroksen
metallijulkisivut ja ovet
korjausmaalataan

Piispankadun kadunvarsikyltti
Piispankadun reunaan voidaan asentaa valaisematon toimijaopastekyltti, joka kiinnitetään maahan
perustaen. Väri tummanharmaa RAL 7024, tekstit irtokirjaimin, väri hopea/alumiini.

Piispankadun irtokirjainkyltit

Piispankadun julkisivulle voidaan asentaa projektiossa määritetyille alueelle valaisemattomia
irtokirjainkylttejä, joiden tekstikorkeus on <400 mm, poikkeuksena rakennuksen nimikyltti, joka voi olla
1000 mm korkuinen. Kyltit keskitetään vaaka- ja korkeussuunnassa elementtisaumojen väliselle
alueelle. Kylttien pinta tummanharmaa RAL 7024. Kiinnitys vastaavin värisin tankokiinnikkein suoraan
korjattuun ja maalattuun betonipintaan.


JULKISIVUMATERIAALIT

Muutosalue

AXELIA I		
1	BETONI SILEÄVALU (LAUTAMUOTTI),	Olemassa oleva julkisivupinta paikkakorjataan ja maalataan (uusi sävy betonin sävyä mahdollisimman lähellä oleva taitettu valkoinen, mallikatselmoidaan)
2	POLTTOMAALATTU TERÄS,	RAL7024 tumma harmaa (olemassa oleva materiaali, huoltomaalataan tarvittavin osin)
2.1	JULKISIVULEVY, MAALATTU	RAL7024 tumma harmaa (uusi materiaali)
3	POLTTOMAALATTU ALUMIINI,	RAL5023 tumma sininen (olemassa oleva materiaali, huoltomaalataan tarvittavin osin)
4	KIRKAS LASI	
5	PUUVERHOILU, PUNERTAVA	(poistuva julkisivumateriaali)

Ei muutoksia

AXELIA II		
5	VÄRIBETONI SILEÄVALU (LAUTAMUOTTI) / KUTEN NRO 1	
6	SÄVYTETTY VALKOBETONI, MUOTTIPINTA	
7	SINKKILEVY	
8	LASI, POLTTOMAALATTU METALLIRUNKO	
9	METALLIPINTAINEN PUURAKENTEINEN IKKUNA	
10	POLTTOMAALATTU PROFILOITU TERÄSPELTI	
11	POLTTOMAALATTU METALLISÄLEIKKÖ	
12	PINNOITETTU LUJITEMUOVI	
13	POLTTOMAALATTU ALUMIINI / KUTEN NRO 3	
14	POLTTOMAALATTU ALUMIINI	

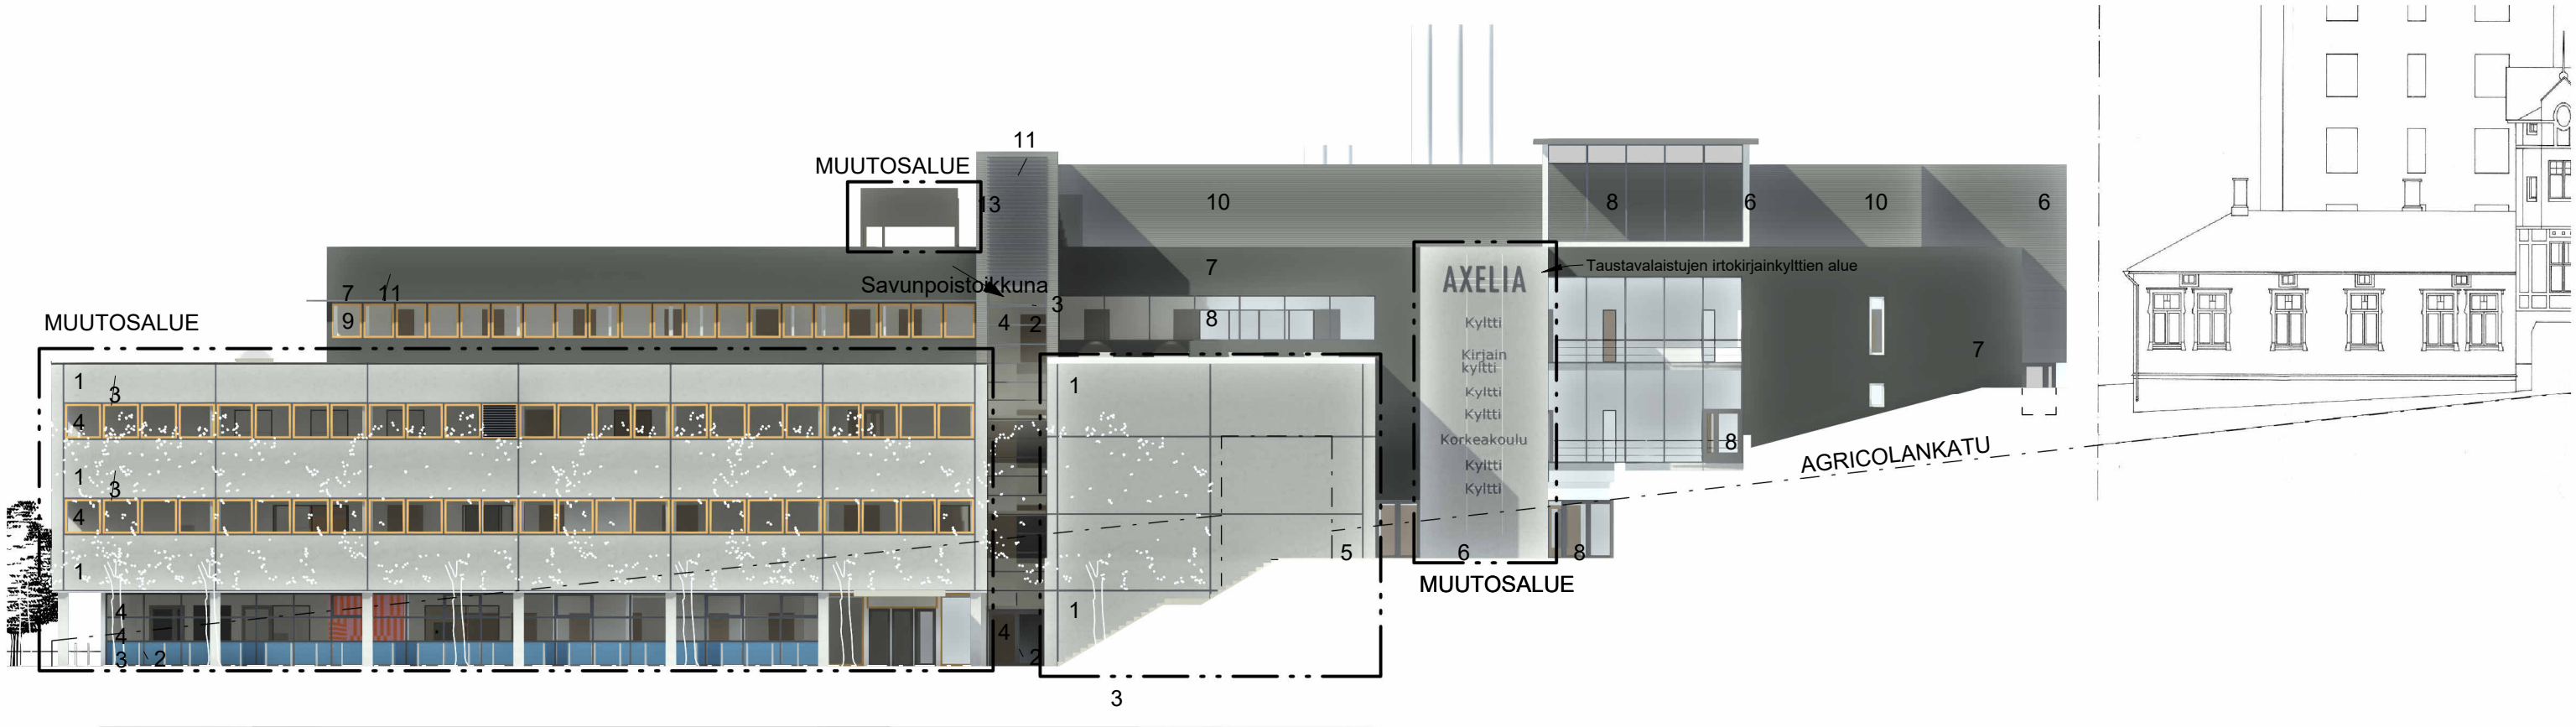

Betonijulkisivut kunnostetaan
Saumat ja pellitykset uusitaan
Axelia I 1 kerroksen
metallijulkisivut ja ovet
korjausmaalataan

Agricolankadun taustavalaistut irtokirjainkyltit

Agricolan kadun julkisivulle voidaan asentaa projektiossa määritetyille alueelle taustavalaistuja irtokirjainkylttejä, joiden tekstikorkeus on <400 mm, poikkeuksena rakennuksen nimikyltti, joka voi olla 1000 mm korkuinen. Yhden kyltin maksimileveys on 4500 mm ja kylttien väliille jätetään vähintään 500 mm vapaa tila. Keskitetään vaakasuunnassa julkisivuosalle.
Taustavalaistut irtokirjainkyltit etupinta tummanharmaa RAL 7024. Taustavalaistussa kyltissä integroitu taustavalo, väri lämmin valkoinen 3000K. Kaksi pystysuuntaista kiinnitys- ja sähkökiskoa koko alueen korkeudella seinän väriin. Kylttien vaatimat vaakakiskot samaan seinän väriin.


JULKISIVUMATERIAALIT

Muutosalue


AXELIA I		
1	BETONI SILEÄVALU (LAUTAMUOTTI),	Olemassa oleva julkisivupinta paikkakorjataan ja maalataan (uusi sävy betonin sävyä mahdollisimman lähellä oleva taitettu valkoinen, mallikatselmoidaan)
2	POLTTOMAALATTU TERÄS,	RAL7024 tumma harmaa (olemassa oleva materiaali, huoltomaalataan tarvittavin osin)
2.1	JULKISIVULEVY, MAALATTU	RAL7024 tumma harmaa (uusi materiaali)
3	POLTTOMAALATTU ALUMIINI,	RAL5023 tumma sininen (olemassa oleva materiaali, huoltomaalataan tarvittavin osin)
4	KIRKAS LASI	
5	PUUVERHOILU, PUNERTAVA	(poistuva julkisivumateriaali)

Ei muutoksia


AXELIA II	
5	VÄRIBETONI SILEÄVALU (LAUTAMUOTTI) / KUTEN NRO 1
6	SÄVYTETTY VALKOBETONI, MUOTTIPINTA
7	SINKKILEVY
8	LASI, POLTTOMAALATTU METALLIRUNKO
9	METALLIPINTAINEN PUURAKENTEINEN IKKUNA
10	POLTTOMAALATTU PROFILOITU TERÄSPELTI
11	POLTTOMAALATTU METALLISÄLEIKKÖ
12	PINNOITETTU LUJITEMUOVI
13	POLTTOMAALATTU ALUMIINI / KUTEN NRO 3
14	POLTTOMAALATTU ALUMIINI

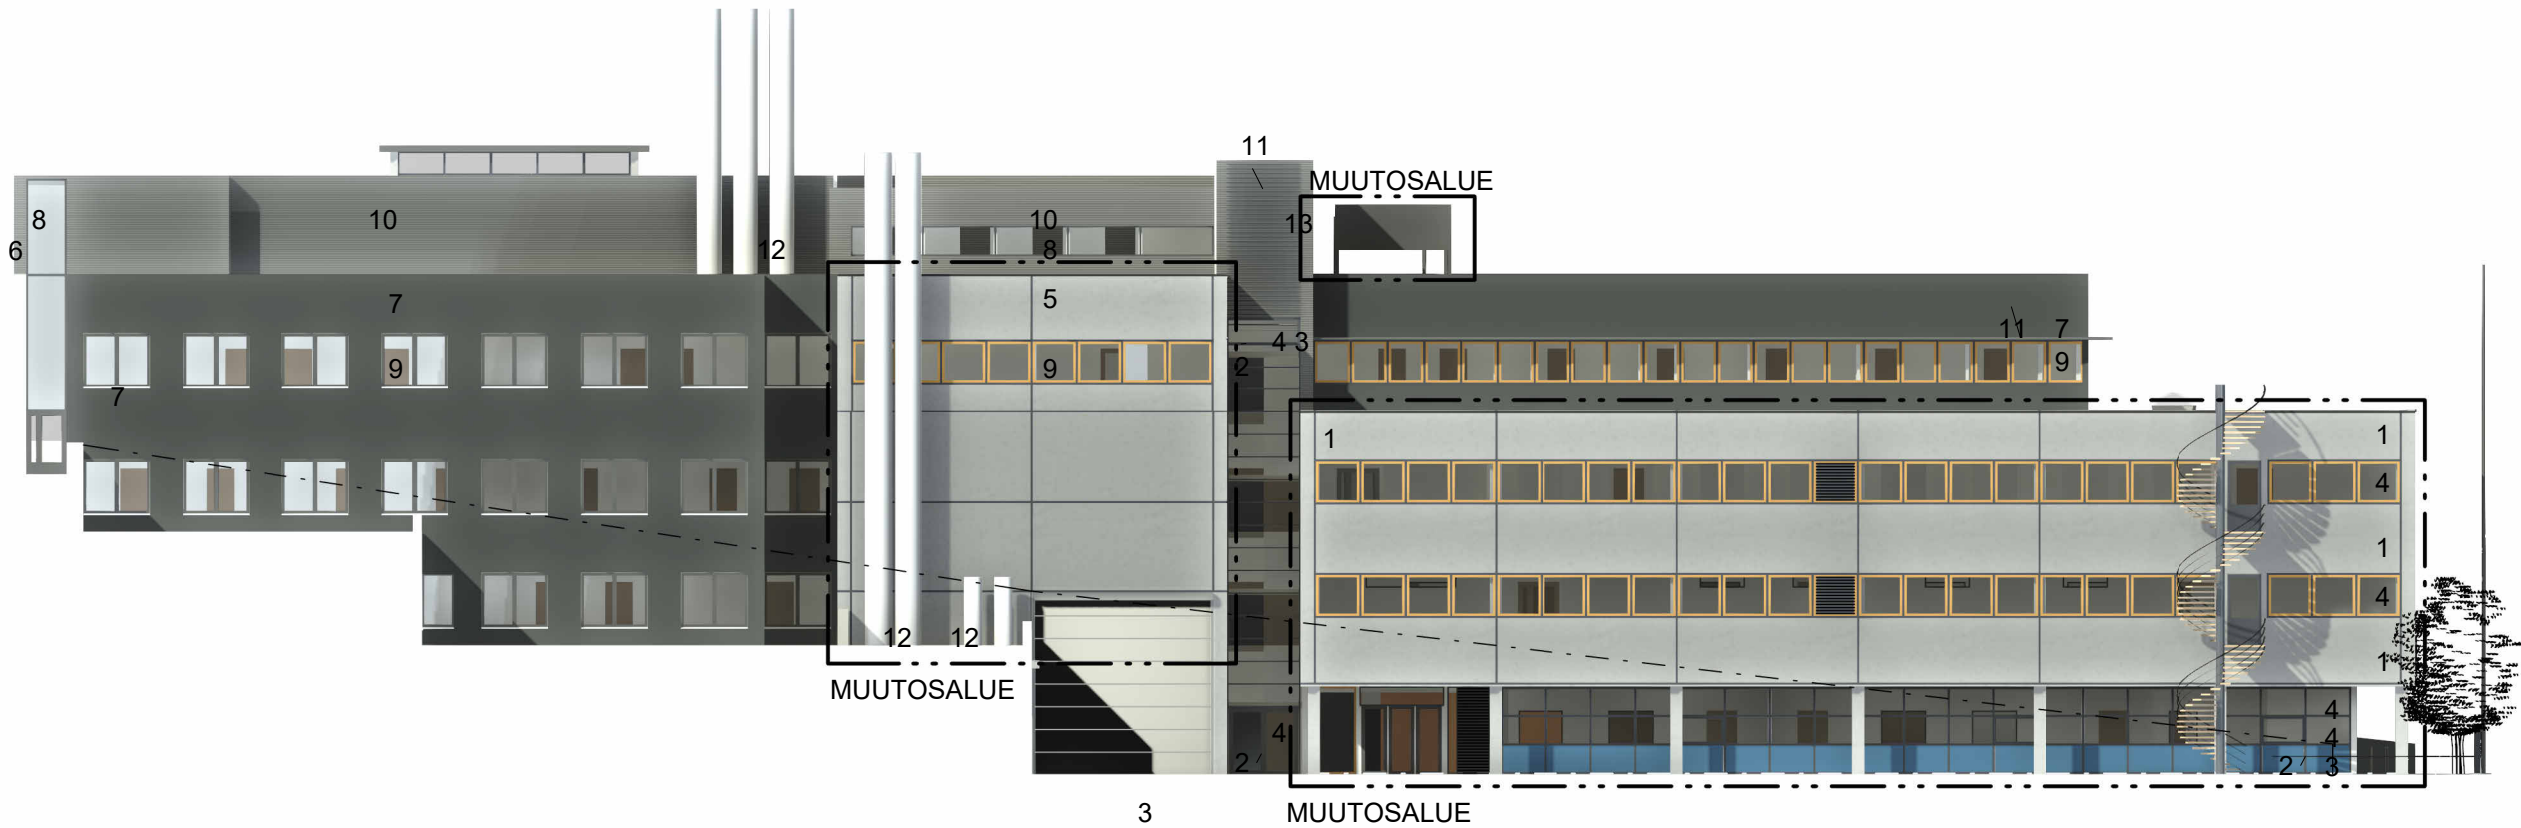


Betonijulkisivut kunnostetaan
Saumat ja pellitykset uusitaan
Axelia I 1 kerroksen
metallijulkisivut ja ovet
korjausmaalataan

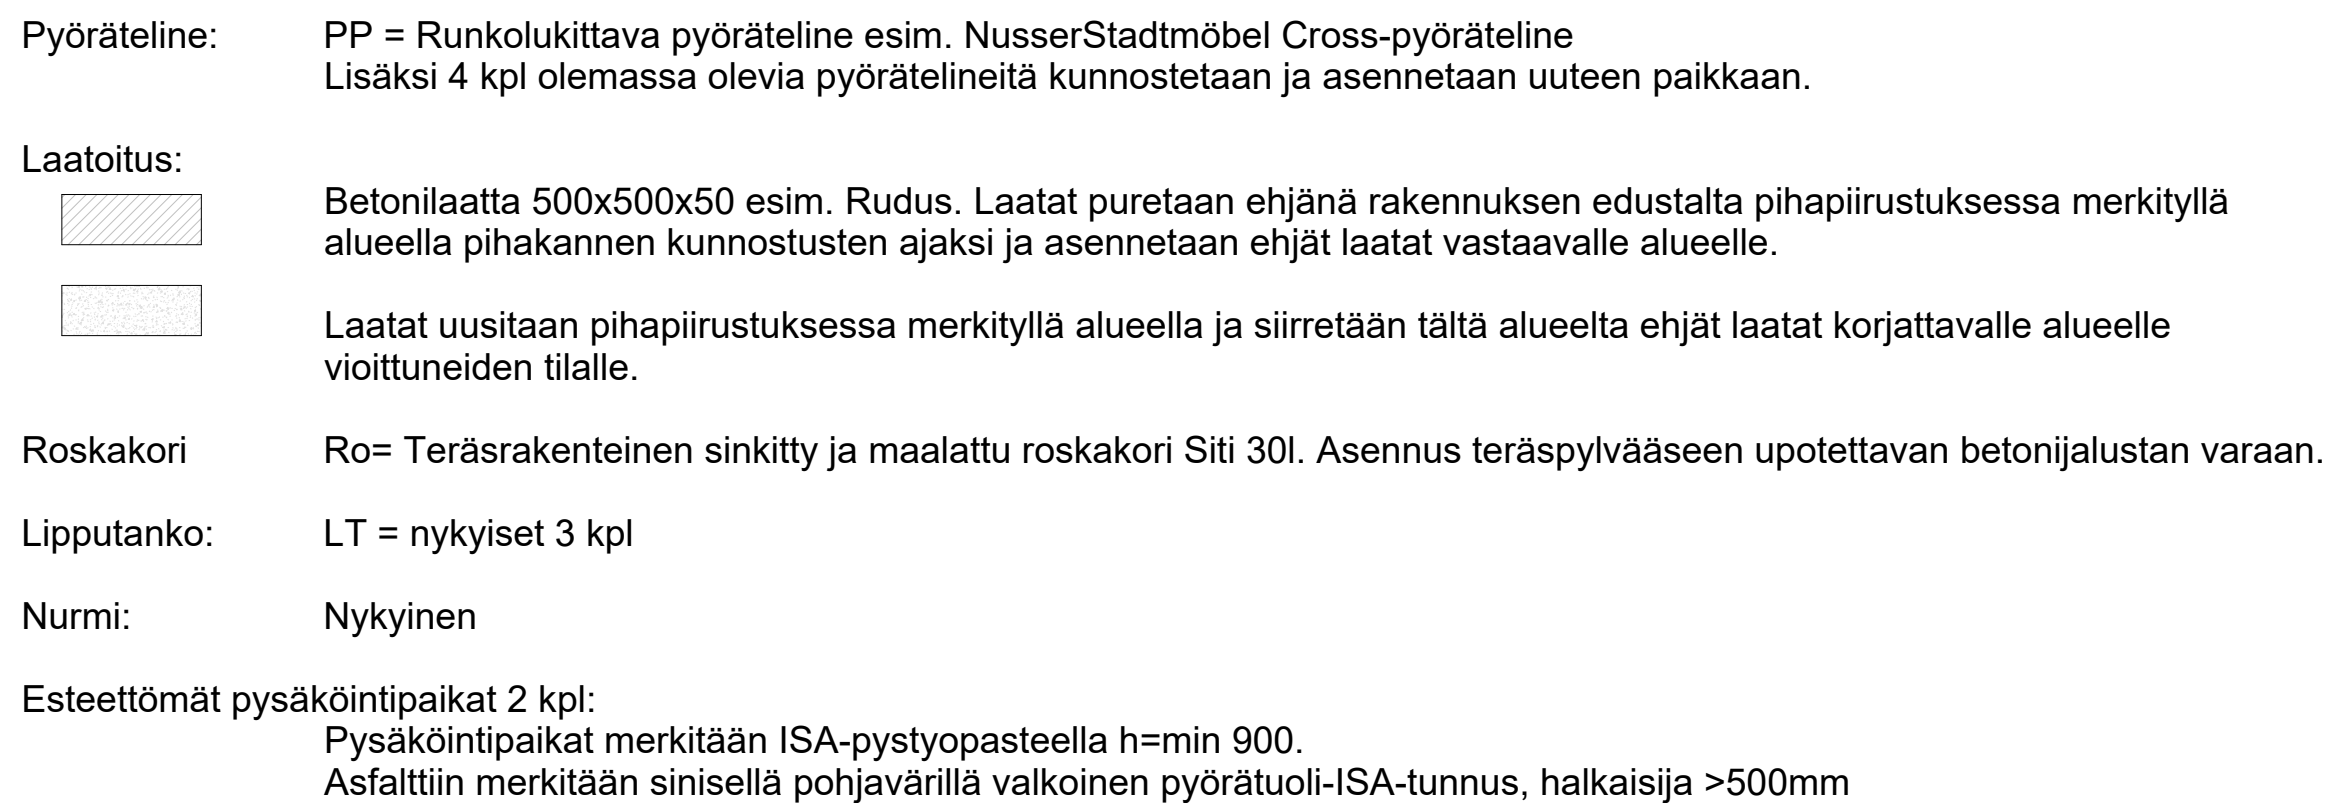

Piispankadun reunaan voidaan asentaa valaisematon toimijaopastekyltti, joka kiinnitetään maahan perustaen. Väri tummanharmaa RAL 7024, tekstit irtokirjaimin, väri hopea/alumiini.

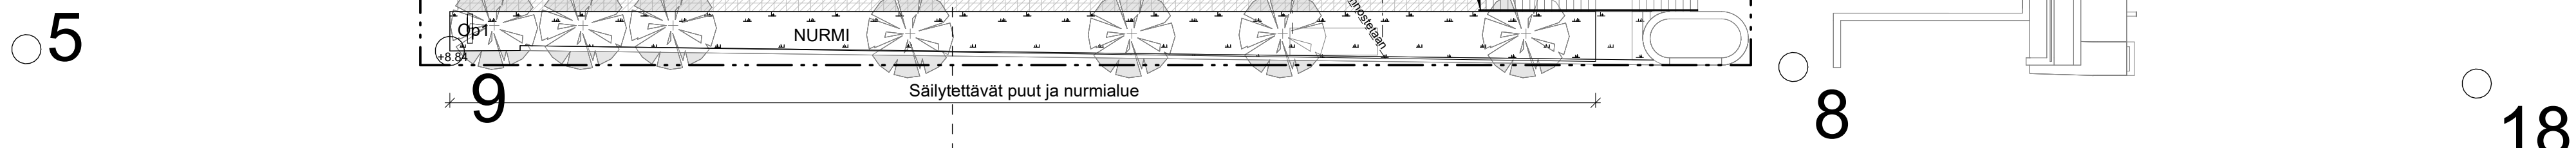

 SATAKUNNANKATU 18A, 33210 TAMPERE PUH 010 439 7500	 Jon Thureson Arkkitehti MSc.	SUUNALA TYÖ No 07070 PIIRITÄJÄ	PIIR No 2 / 11 07070 Axelia_Central2024.rvt
--	--	---	---

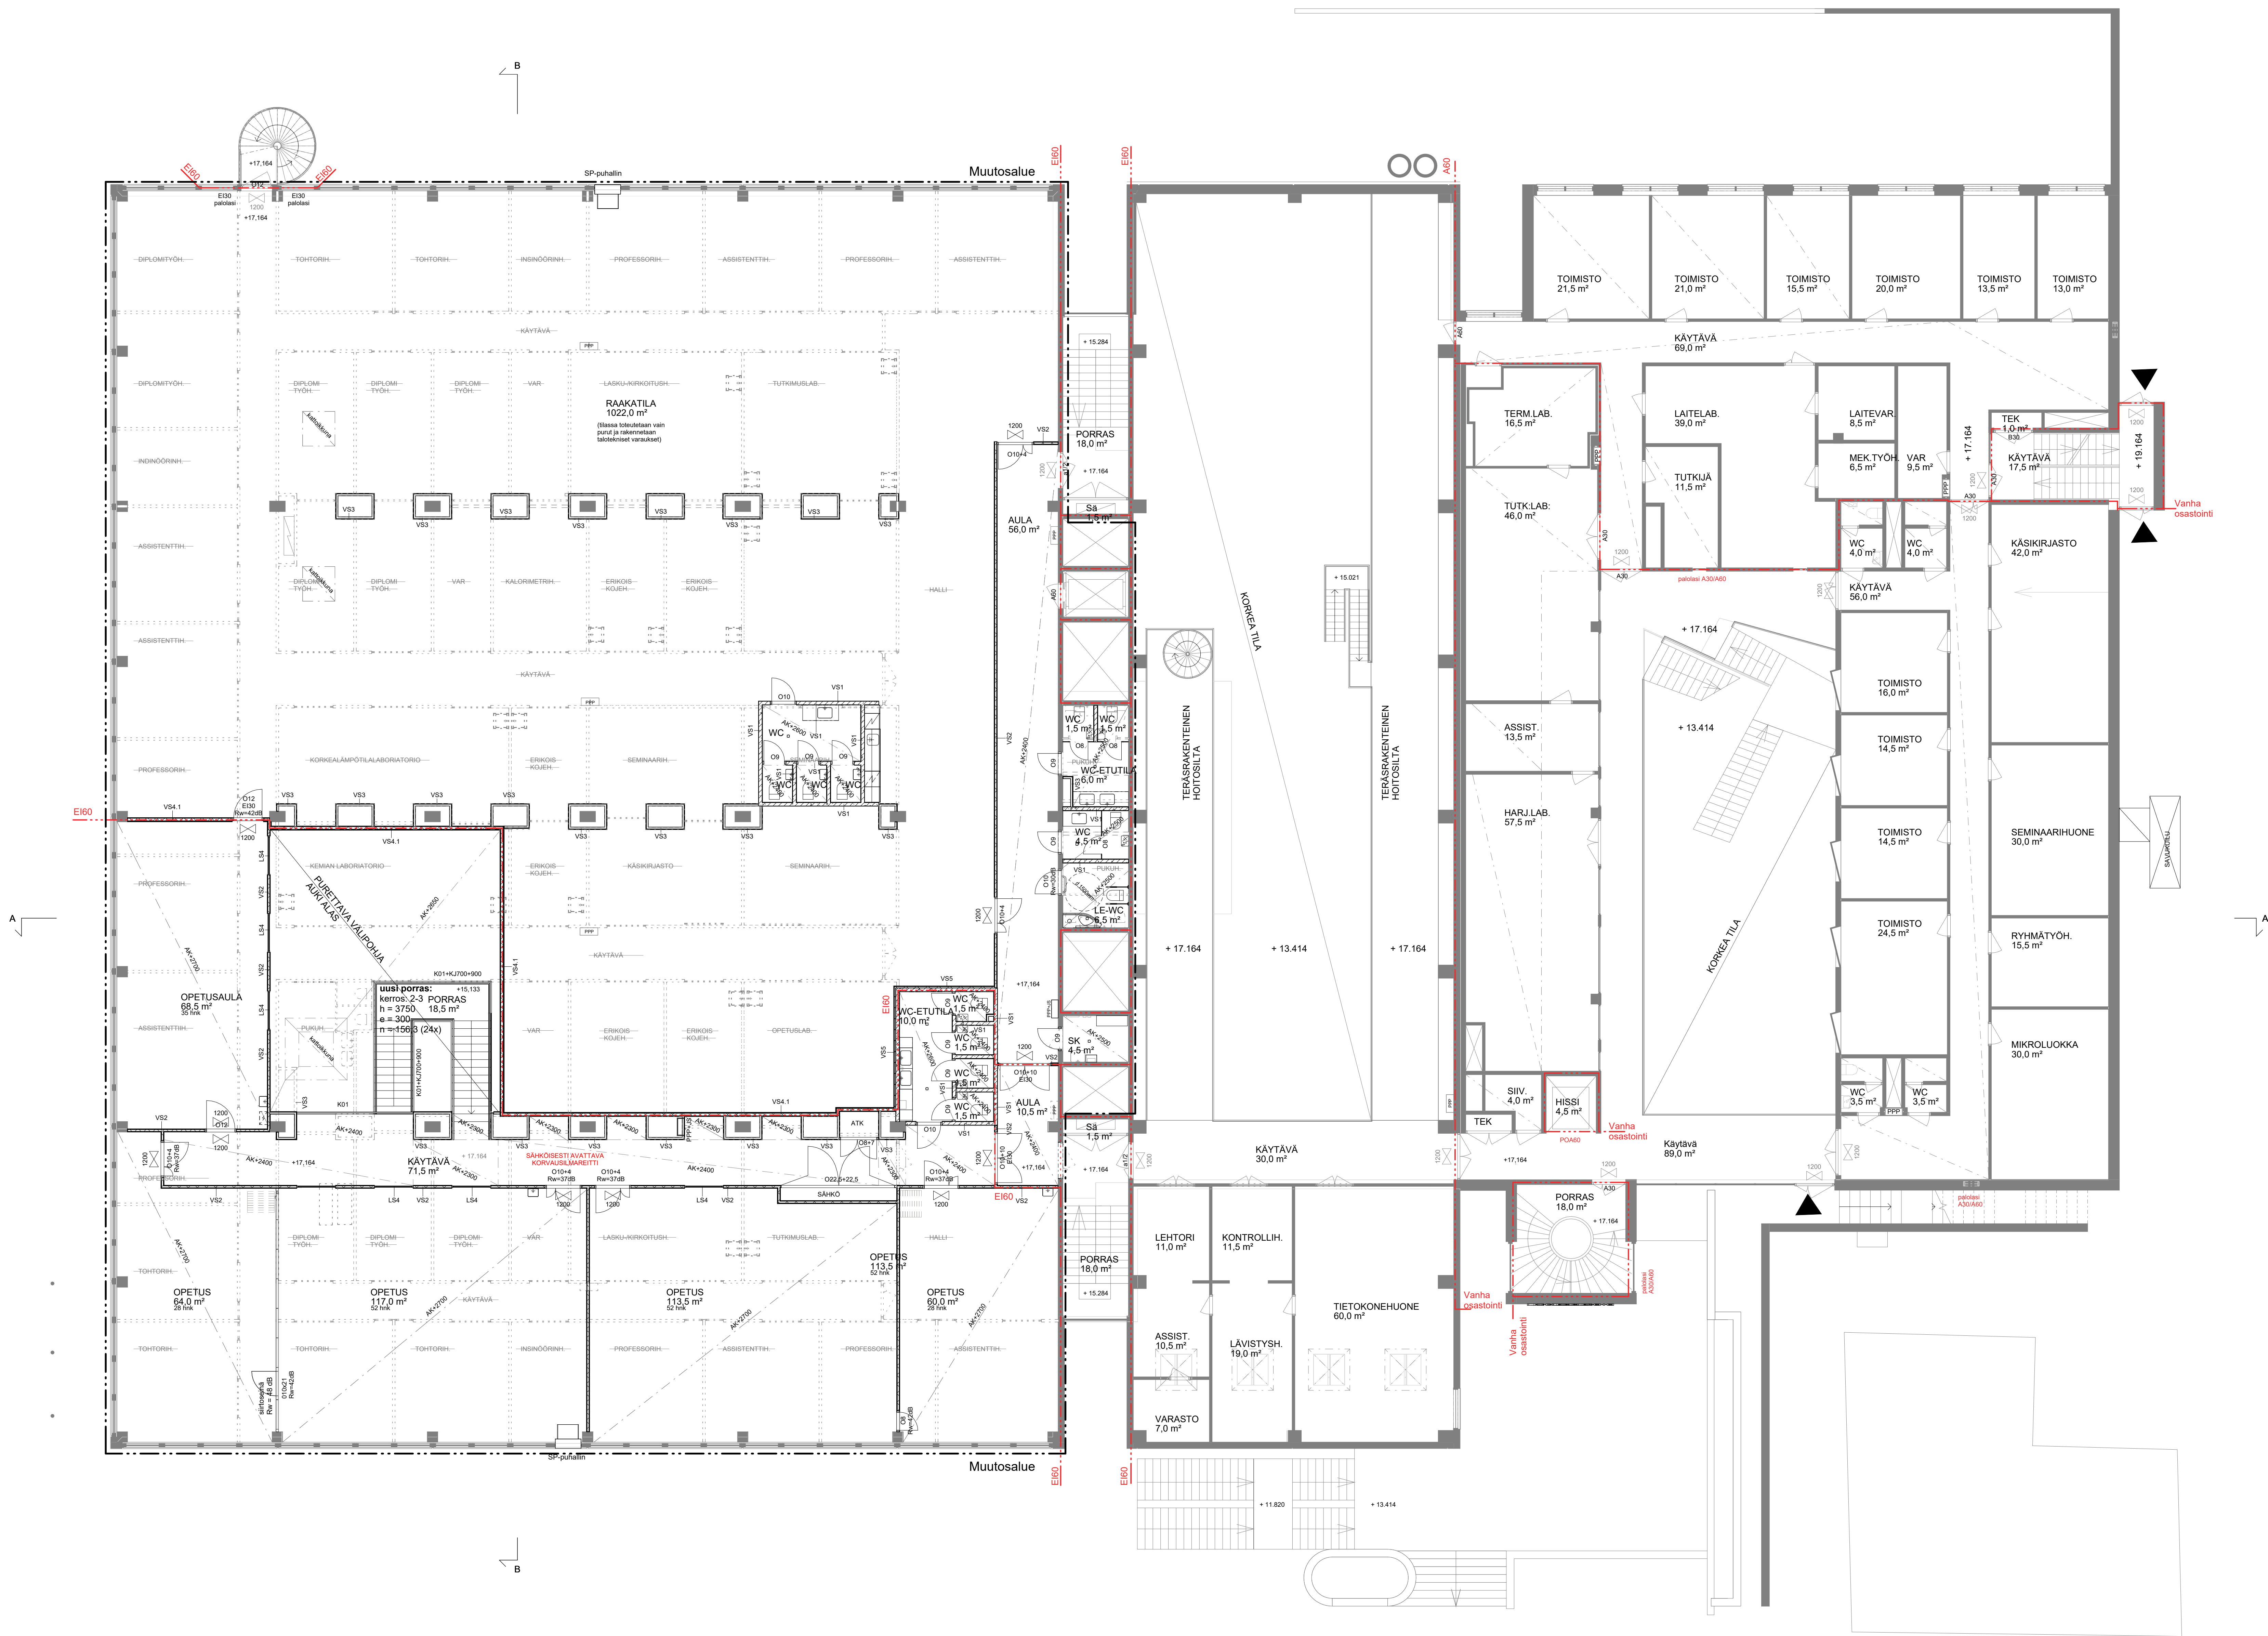


Muutos	Pvm	Kuvaus	Tekija
--------	-----	--------	--------

K.O.S.A.	KORTTELITILA	TOINTIYRÖ	KÄYTETTY KORKEUSJÄRJESTELMÄ	N2000
1	4	6	VIRANOMAISMERKINNÄT	
KINTI TUNNUS	IRAK TUNNUS	RAKENNUSLOMENPIDE	PIRUSTUSLAI	
803-1-4-6	102431734J	Muutos	PÄÄPIIRUSTUS	

PIIRUSTUS 13.12.2024	Arvostelu Arvostelu Arvostelu	Arvostelu Arvostelu Arvostelu	Arvostelu Arvostelu Arvostelu	Arvostelu Arvostelu Arvostelu
Axelia Pispankatu 8	Arvostelu Arvostelu Arvostelu	Arvostelu Arvostelu Arvostelu	Arvostelu Arvostelu Arvostelu	Arvostelu Arvostelu Arvostelu



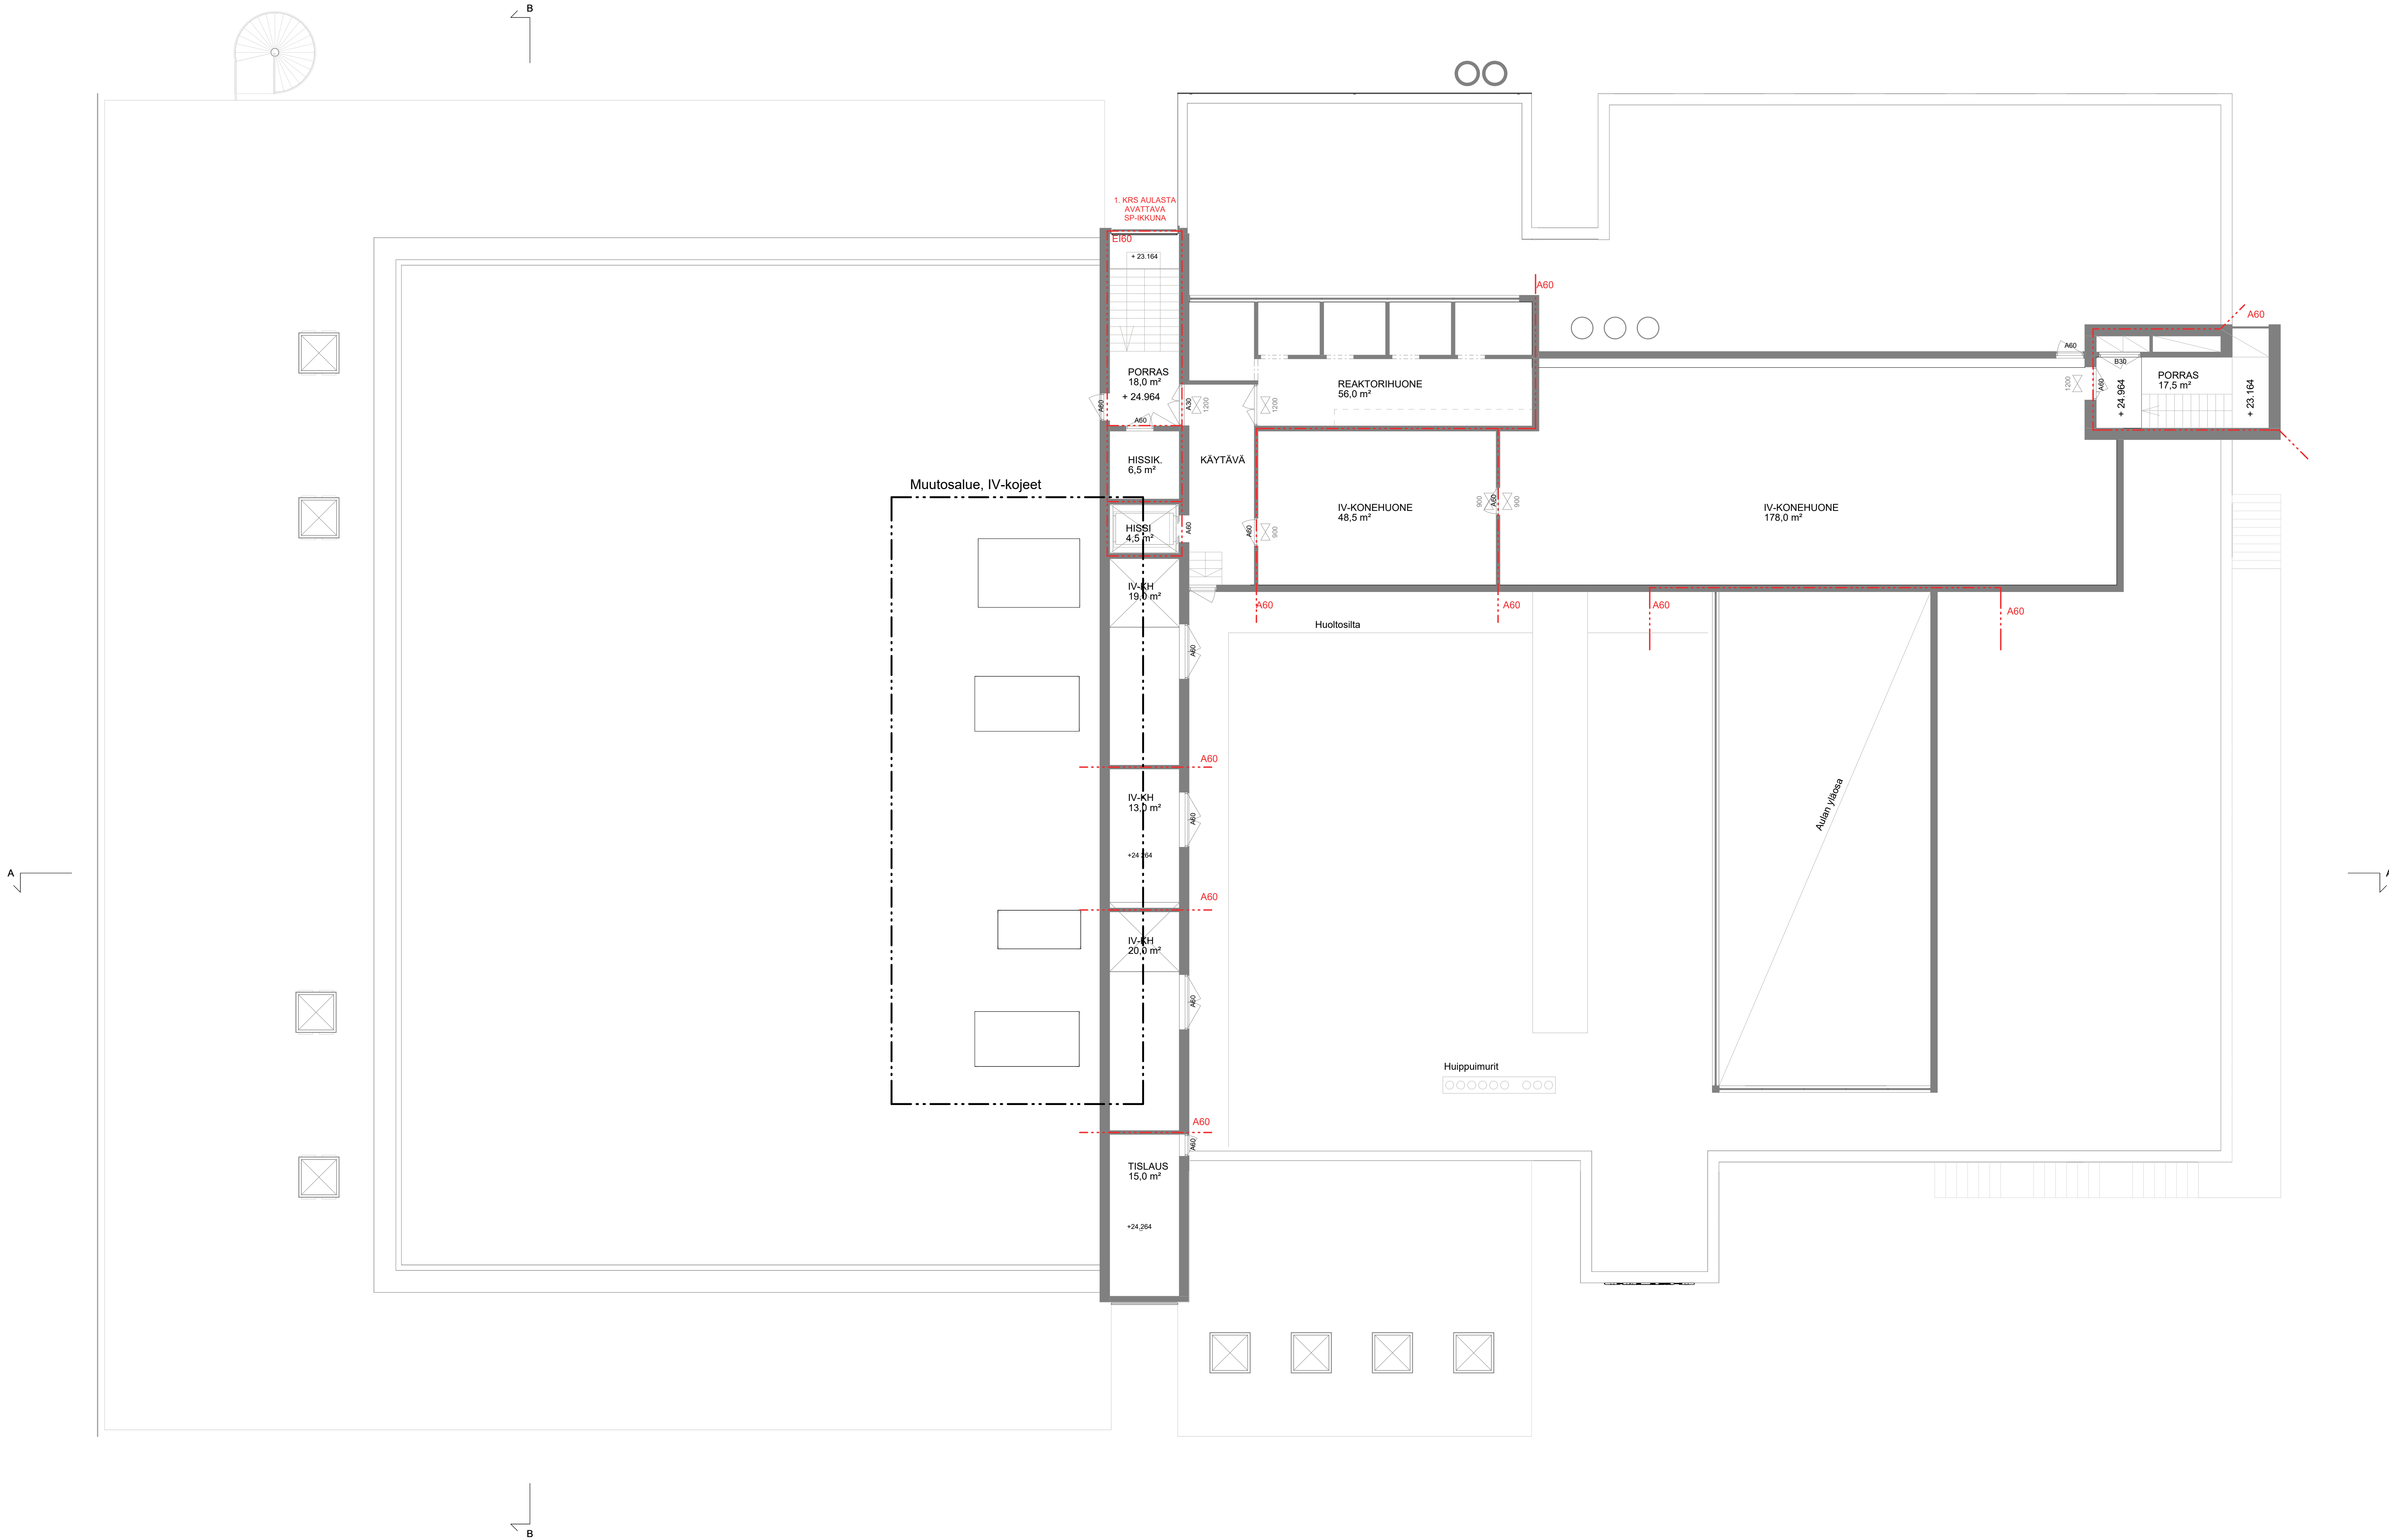


Muutos	Pvm	Kuvaus	Tekija
--------	-----	--------	--------

K.O.S.A.	KORTTELITILA	TONTTINUMERO	KÄYTETTY KORKEUSJÄRJESTELMÄ	N2000
1	4	6	VIRANOMAISMERKINNÄT	
RAKENNUSTUNNUS	RAKENNUSTOIMENPIDE	PIIRUSTUSLAI	PIIRUSTUKSEN SISÄLTÖ	MITTAKAAVAT
103431734J	Muutos	PÄÄPIIRUSTUS	Pohjapiirustus Kerros 5	1 : 100

PIIRUSTUS 13.12.2024	103431734J Axelia Pispankatu 8	Huone: 103431734J Rakennus: 103431734J Kerros: 5 Huone: 103431734J Rakennus: 103431734J Kerros: 5 Huone: 103431734J Rakennus: 103431734J Kerros: 5	PIIRUSTUKSEN SISÄLTÖ Pohjapiirustus Kerros 5	MITTAKAAVAT 1 : 100
-------------------------	--------------------------------------	--	---	------------------------

---	---------------------------------	------------------	---------------------	---------------------

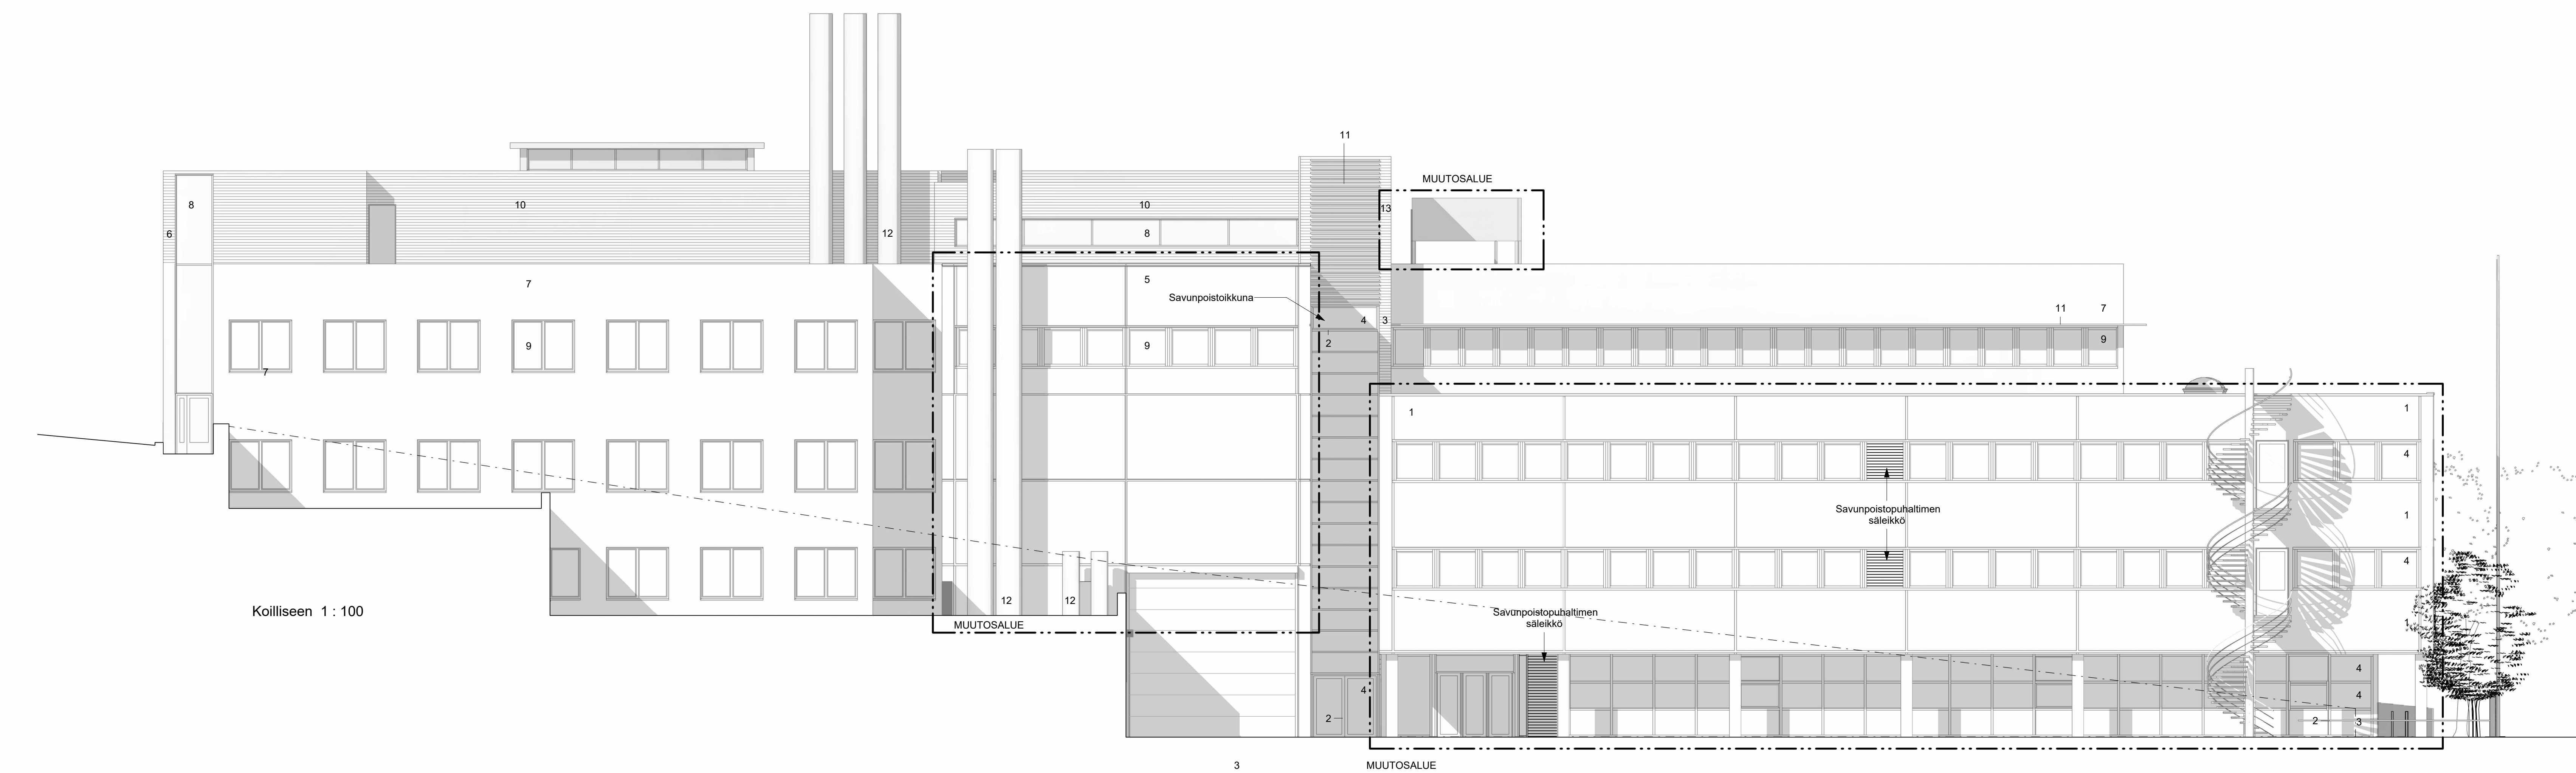

JULKISIVUMATERIAALIT

Muutosalue

AXELIA I
1 DET

1 BETONI SILEAVALU (LAUTAMUOTTI)

2 POLTTOMAALATTU TERAS,
2.1 JULKISIVULLEVY MAALATTU

3 POLTTOMAALATTU ALUMIINI

4 KIRKAS LASI

5 PUUVERHOILU, PUNERTAVA

Ei muutoksia

AXELIA II

5 VÄRIBETONI SILEÄVALU (LAUTAMUOTTI) / KUTEN NRO 1

6 SÄVYTETTY VALKOBETONI, MUOTTIPINTA
7 SINKKILEVY

7 SINKKILEVY

8 LASI, POLTTOMAALATTU METALLIRUNKO
9 METALLIPINTAINEN PUURAKENTEINEN IKKUNA




10 POLTTOMAALATTU PROFILOITU TERÄSPEILI

11 POLTTOMAAALATTU METALLISÄLEIKKÖ

12 PINNOITETTU LUJITEMUOVI

13 POLTTOMAALATTU ALUMIINI / KUTEN NRO 3

14 POLTTOMAAALATTU ALUMIINI

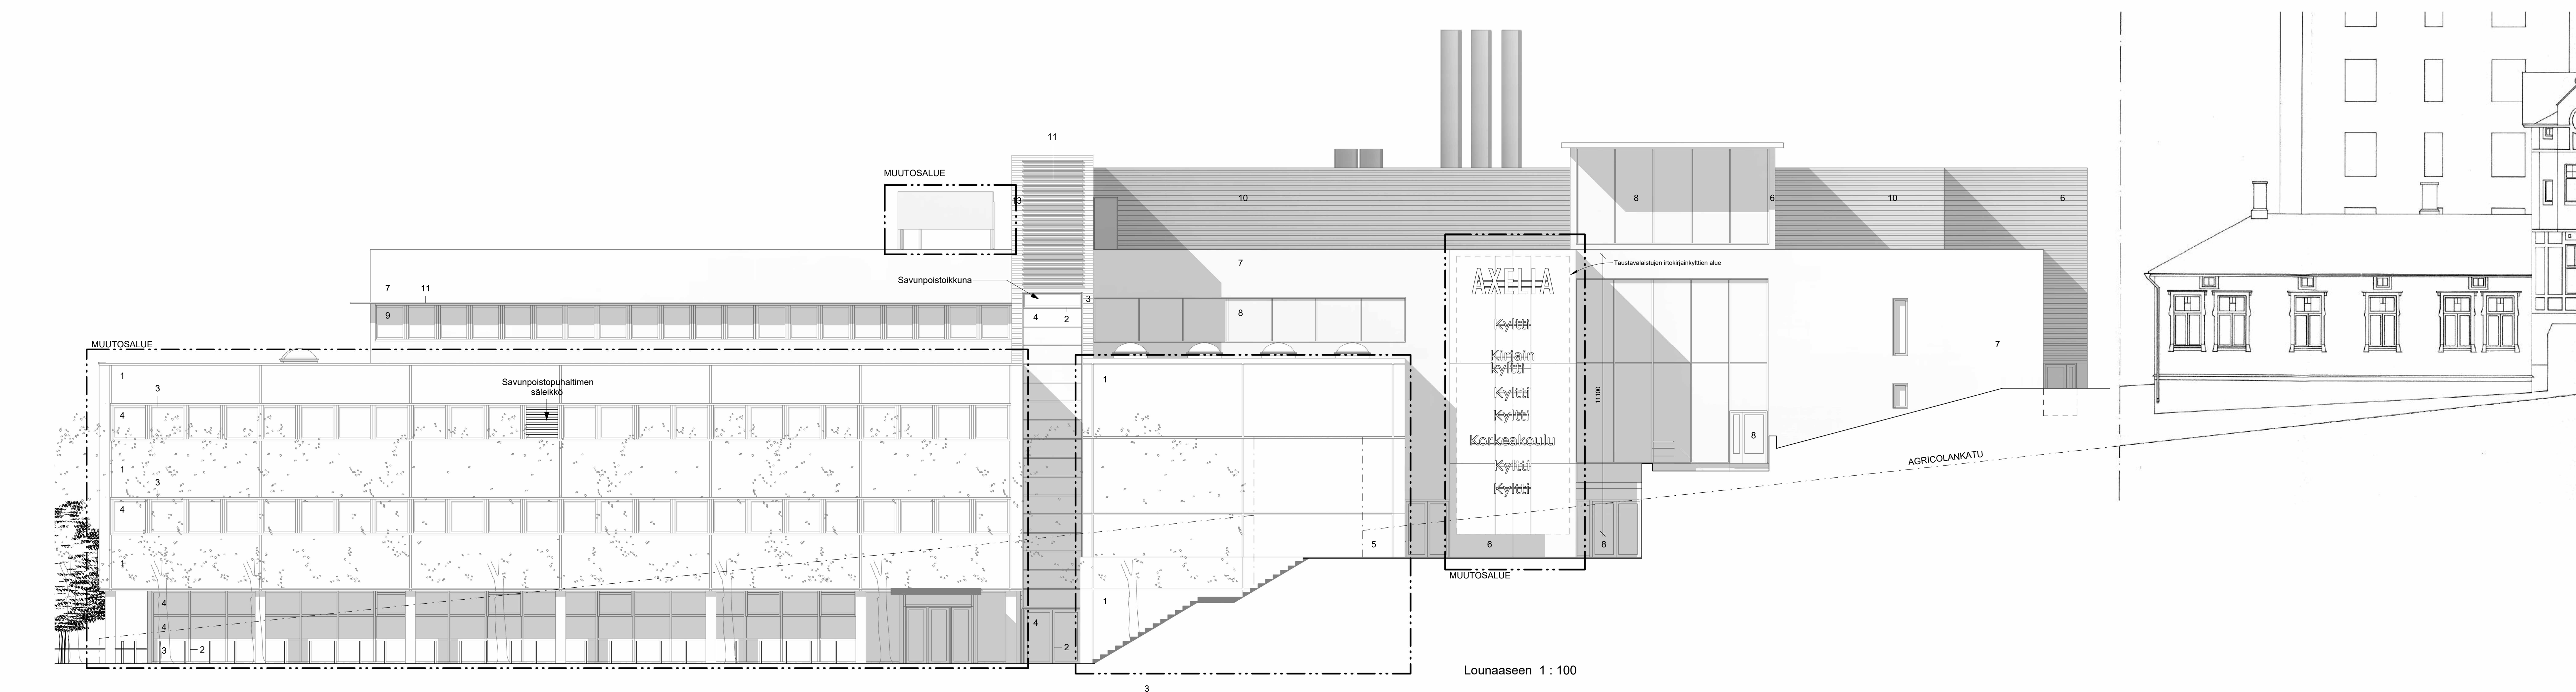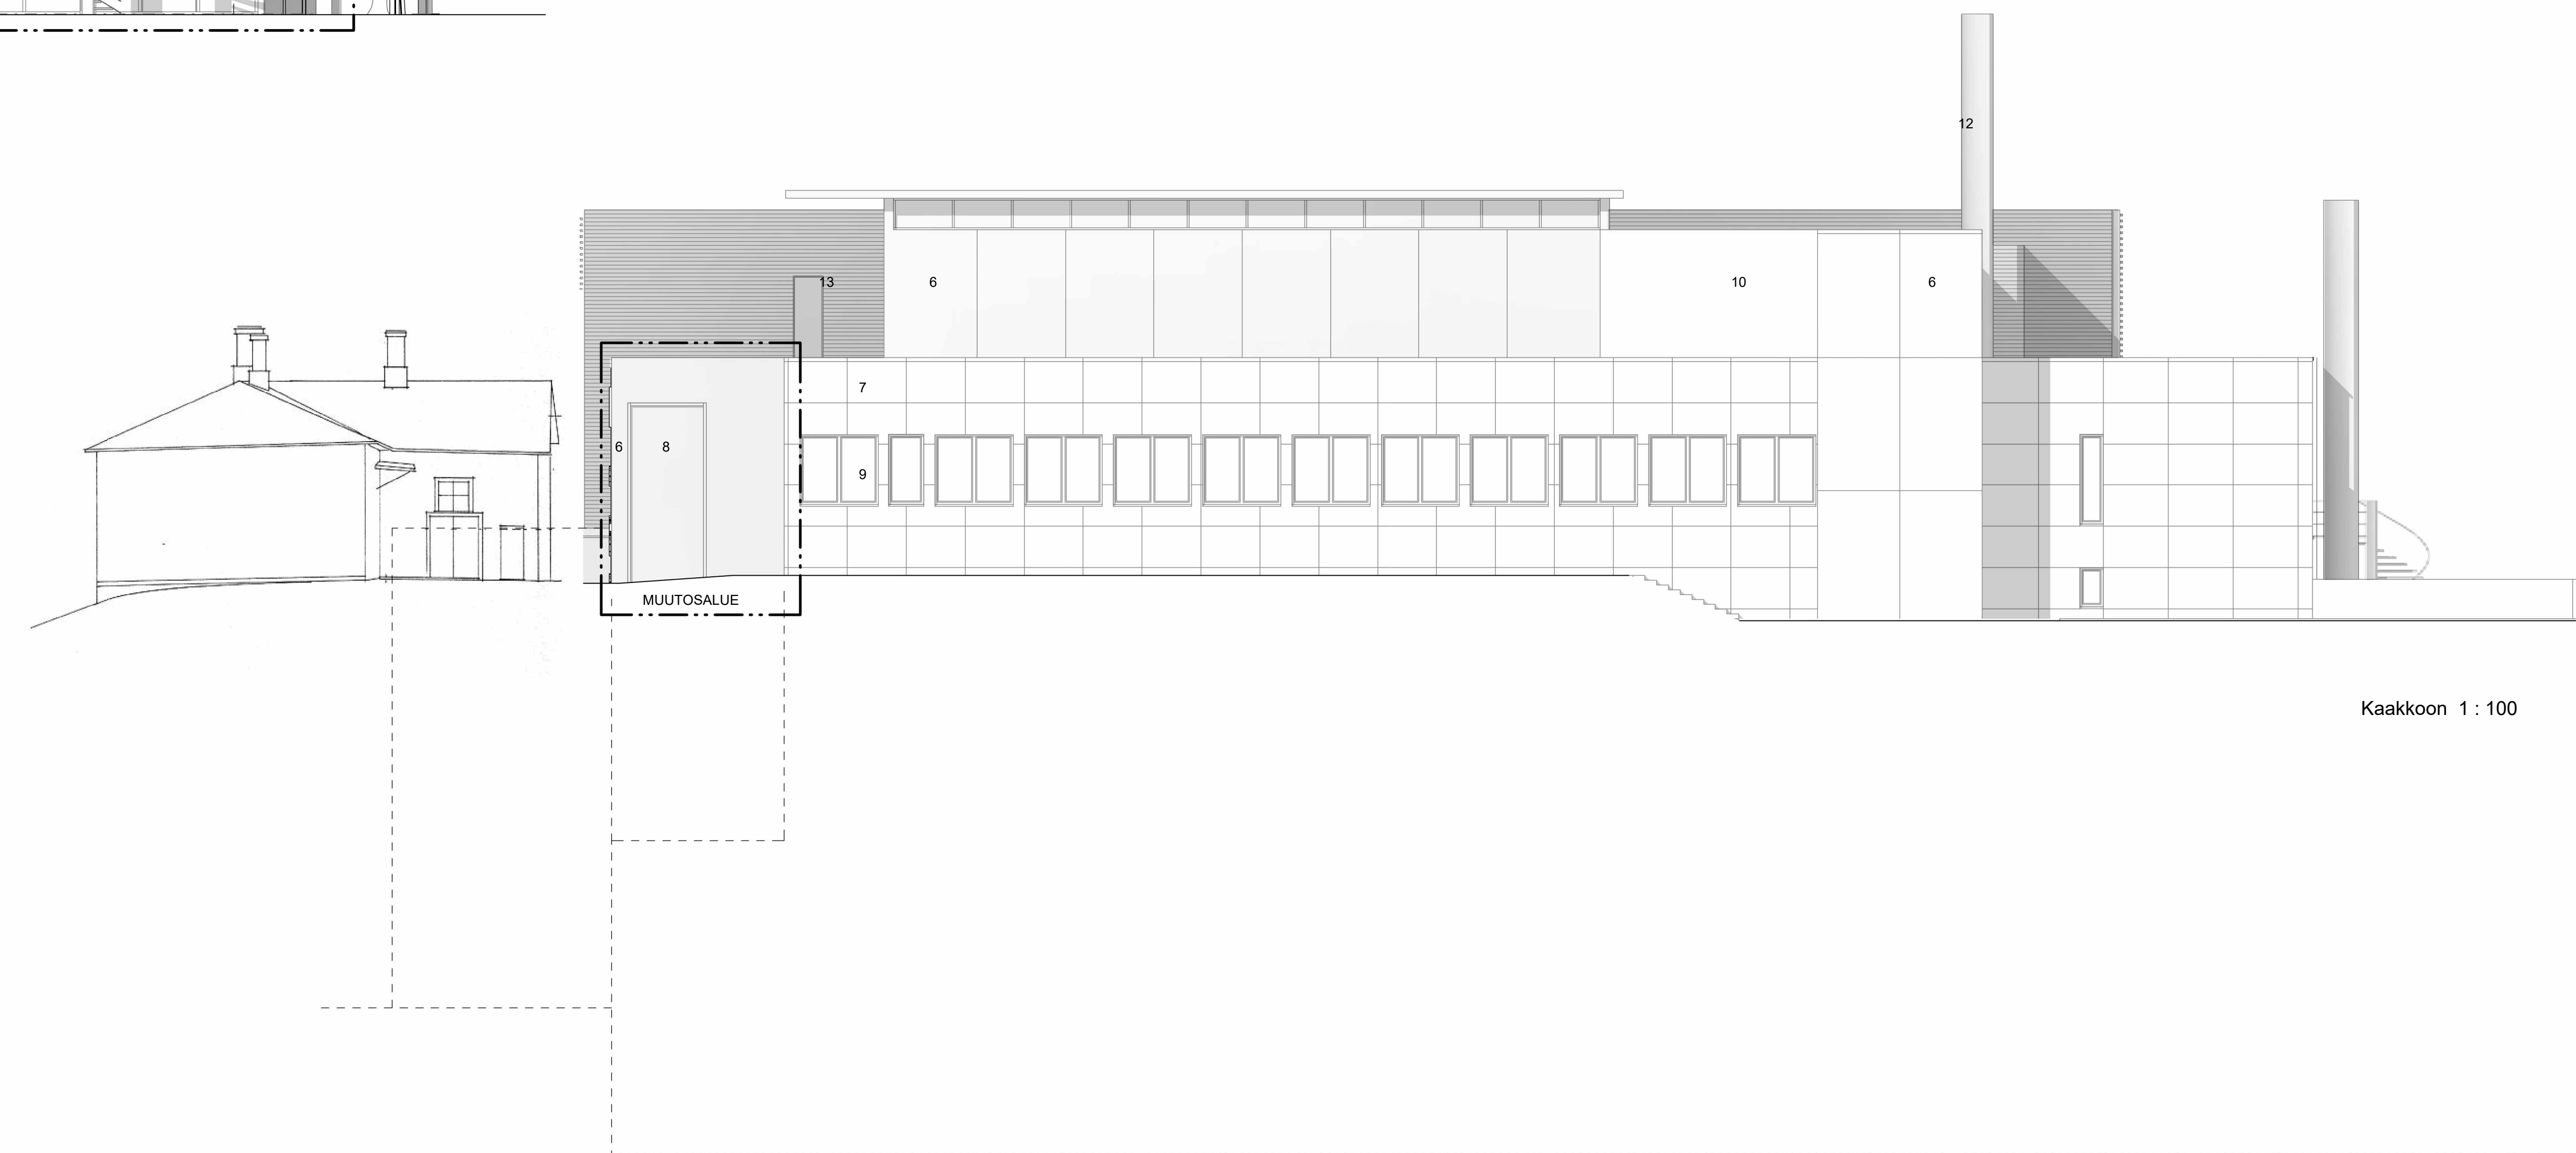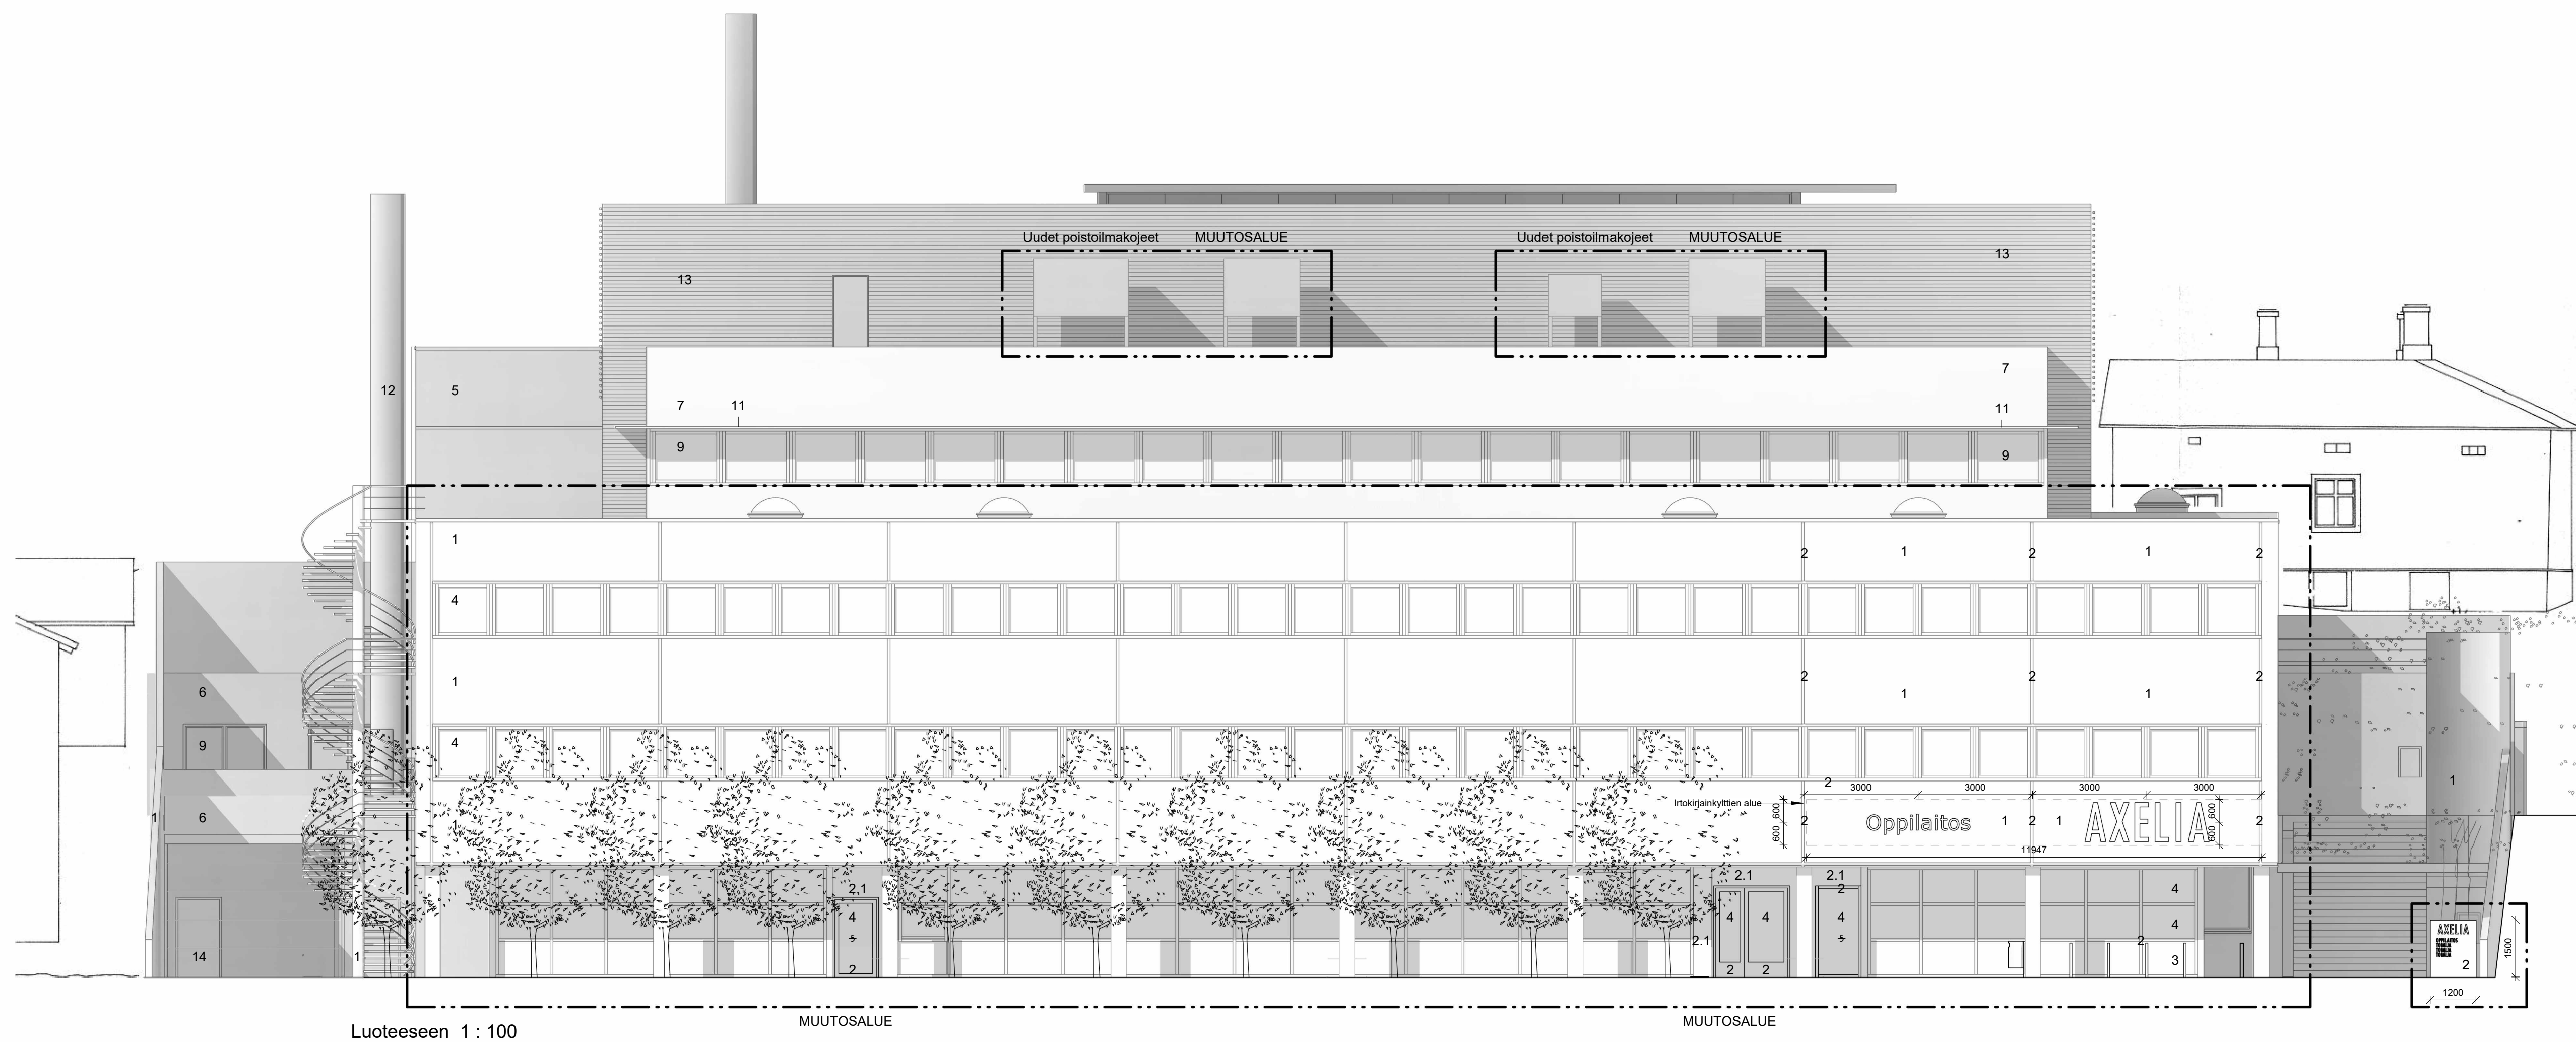

Piispankadun kadunvarsiyktyt
Piispankadun reunaan voidaan asentaa valaisematonta toimijaopastekylyt, joka kiinnitetään maahan perustaan. Väri tummanharmaa RAL 7024, teksti itokirjaimin, väri hopea/alumiini.


Piispankadun julkisivulle voidaan asentaa projektiossa määritellylle alueelle valaisemattomia irtoirjainkylttejä, joiden tekstikorkeus on <400 mm, poikkeuksena rakennuksen nimikyltti, joka voi olla 1000 mm korkuinen. Kyltit kehitellään vaaka- ja korkeussuunnassa elementtisaumojen väliselle alueelle. Kylttien pinta tummanharmaa RAL 7024. Kiinnitys vastaavin värisin tankoklinnikkein suoraan korjattuun ja maalattuun betonipintaan.

Agricolankadun taustavalaistut lrtokirjainkyyti

Agricolan kadun julkisivulle voidaan asentaa projektiossa määrättyille alueille taustavalaistuja itorjainkijettyjä, joiden tekkikorkeus on <400 mm, poikkeuksena rakennuksen nimikylty, joka voi olla 1000 mm korkeus. Yhden kyltin maksimileveys on 4500 mm ja kyltit väliä jätetään vähintään 500 mm vapaa tila. Keskitehtävät suoraan auringonvalon julkisivulle.


[illegible]