


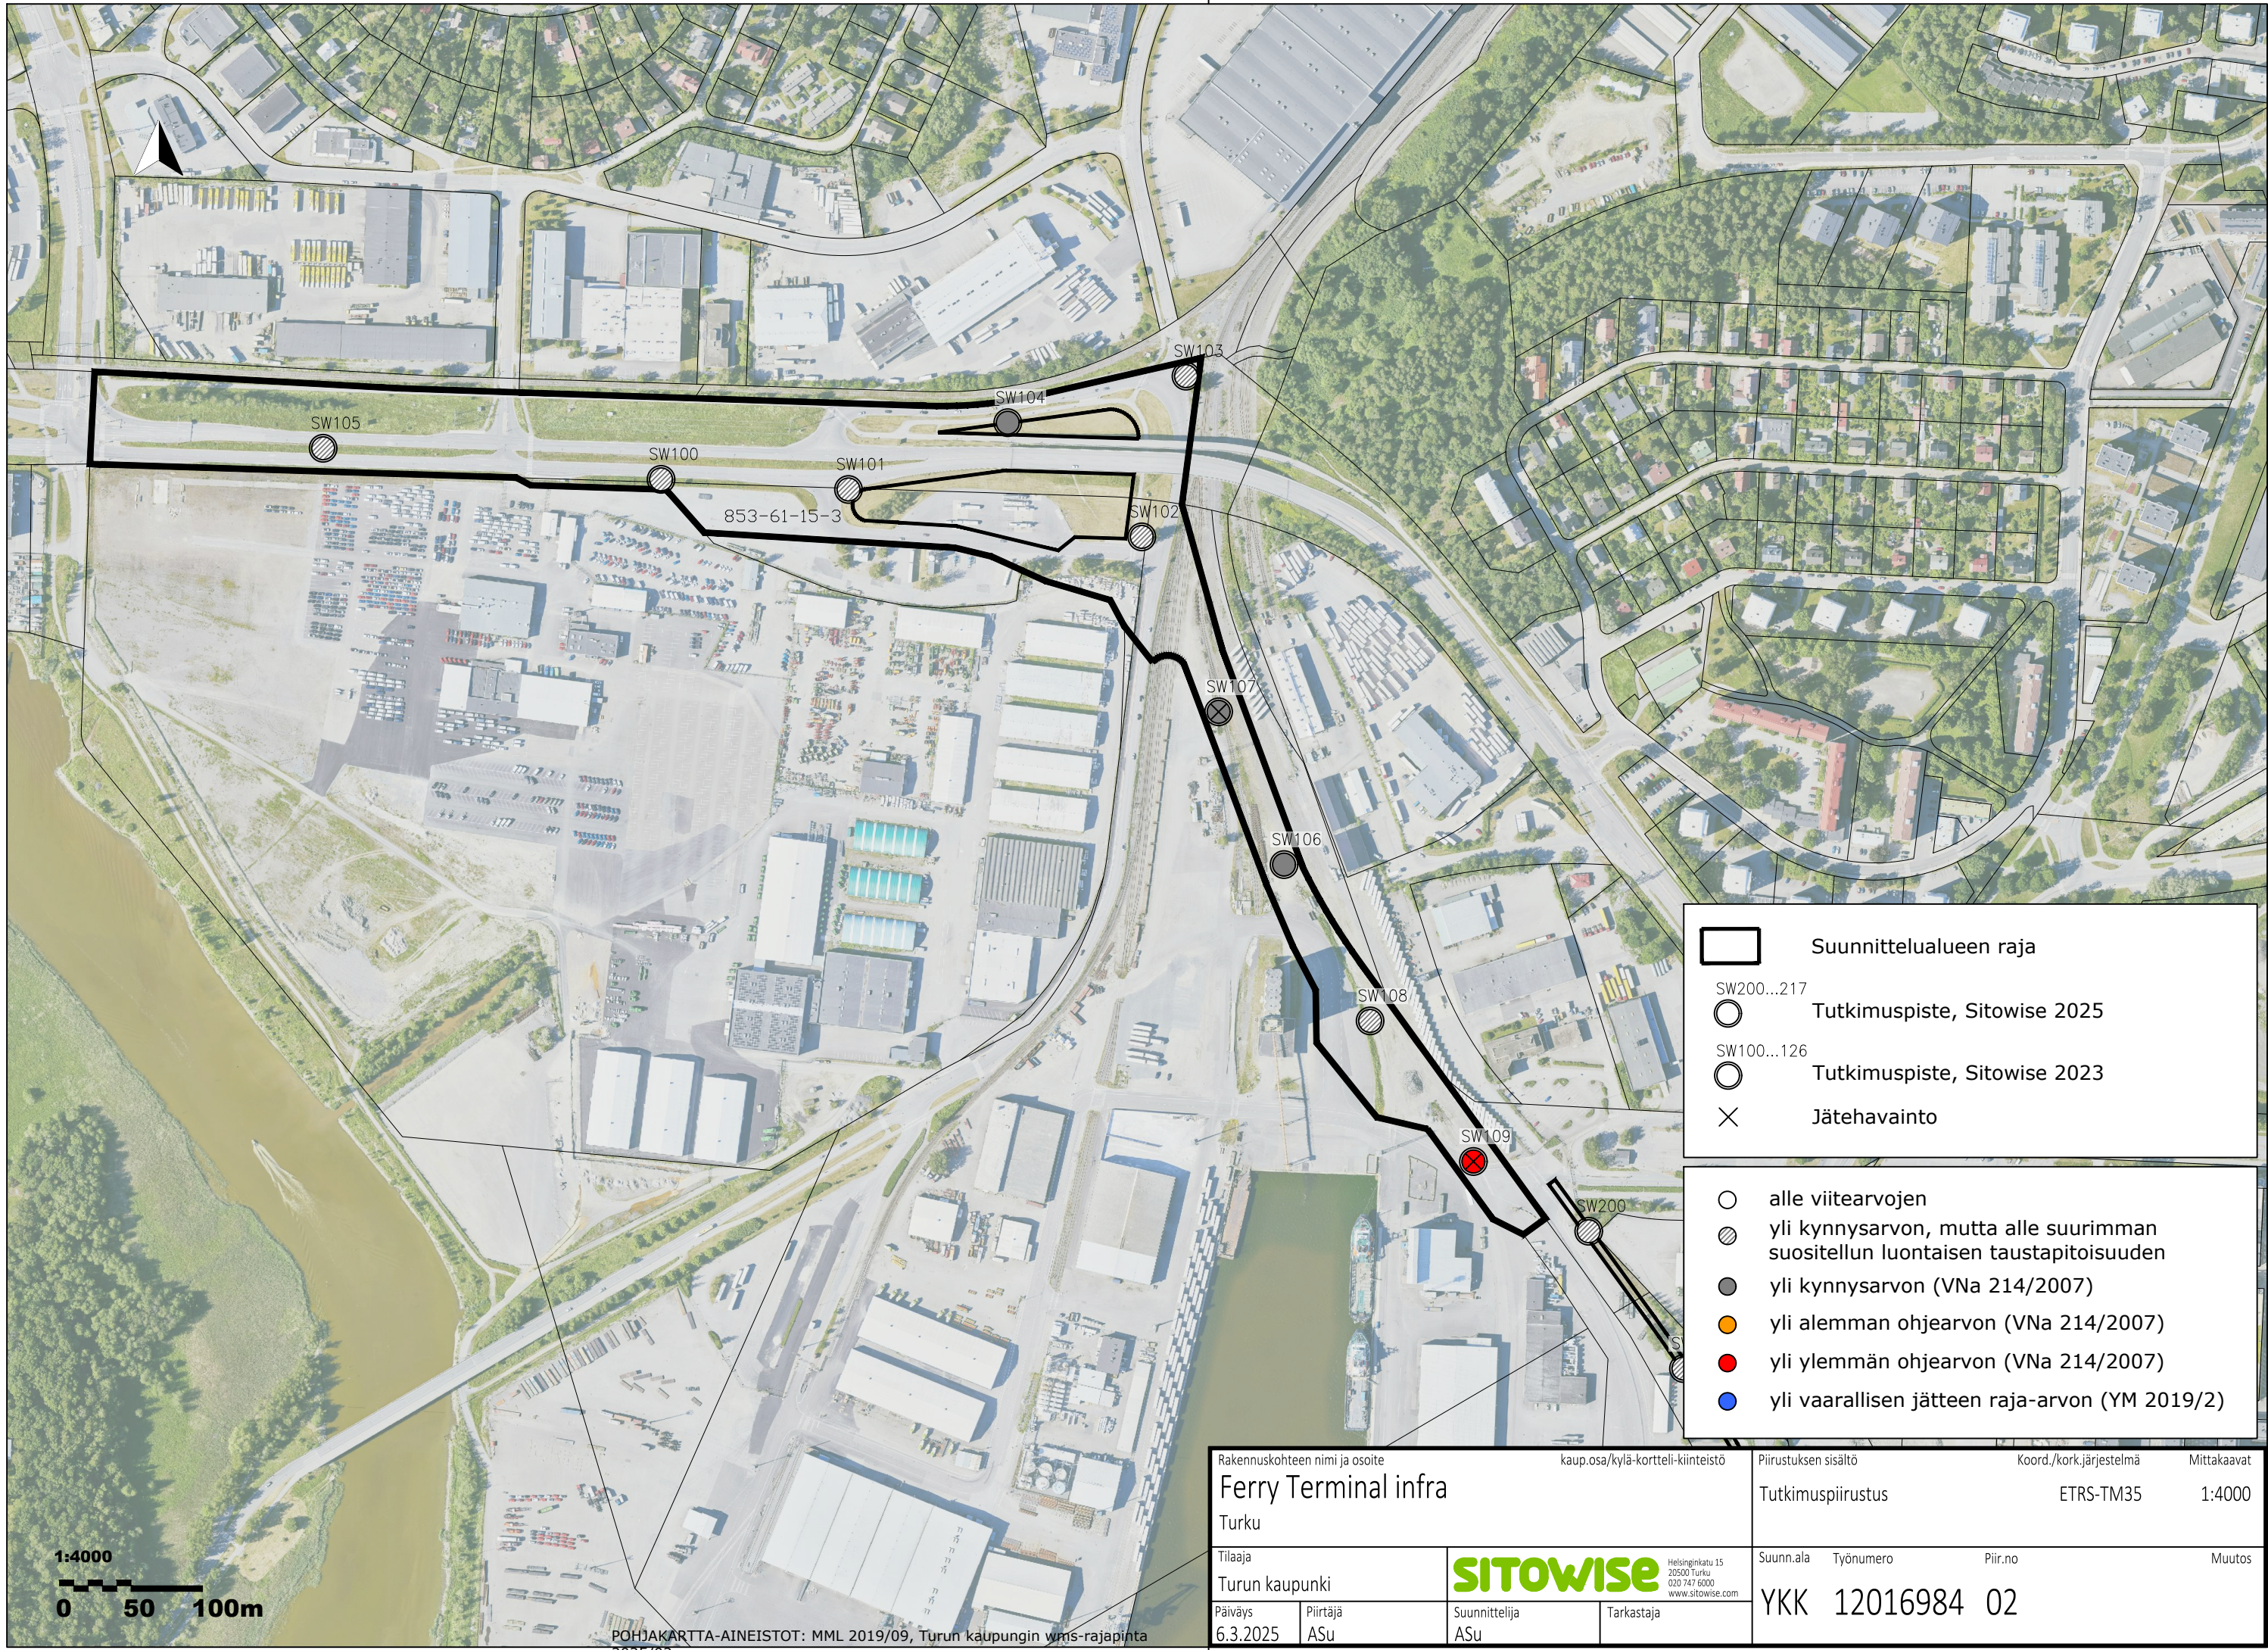

Suunnittelualueen raja

SW200...217

Tutkimuspiste, Sitowise 2025

SW100...126

Tutkimuspiste, Sitowise 2023

X

Jätehavainto

alle viitearvojen

yli kynnysarvon, mutta alle suurimman suositellun luontaisen taustapitoisuuden


yli kynnysarvon (VNa 214/2007)

yli alemman ohjearvon (VNa 214/2007)

yli ylemmän ohjearvon (VNa 214/2007)

yli vaarallisen jätteen raja-arvon (YM 2019/2)

Rakennuskohteen nimi ja osoite		kaup.osa/kylä-kortteli-kiinteistö		Piirustuksen sisältö		Koord./kork.järjestelmä		Mittakaavat	
Ferry Terminal infra				Tutkimuspiirustus		ETRS-TM35		1:4000	
Turku									
Tilaaja		SITOWISE Helsinginkatu 15 20500 Turku 020 747 6000 www.sitowise.com		Suunn.ala		Työnumero		Piir.no	Muutos
Turun kaupunki				YKK		12016984		02	
Päiväys	Piirtäjä	Suunnittelija		Tarkastaja					
6.3.2025	ASu	ASu							

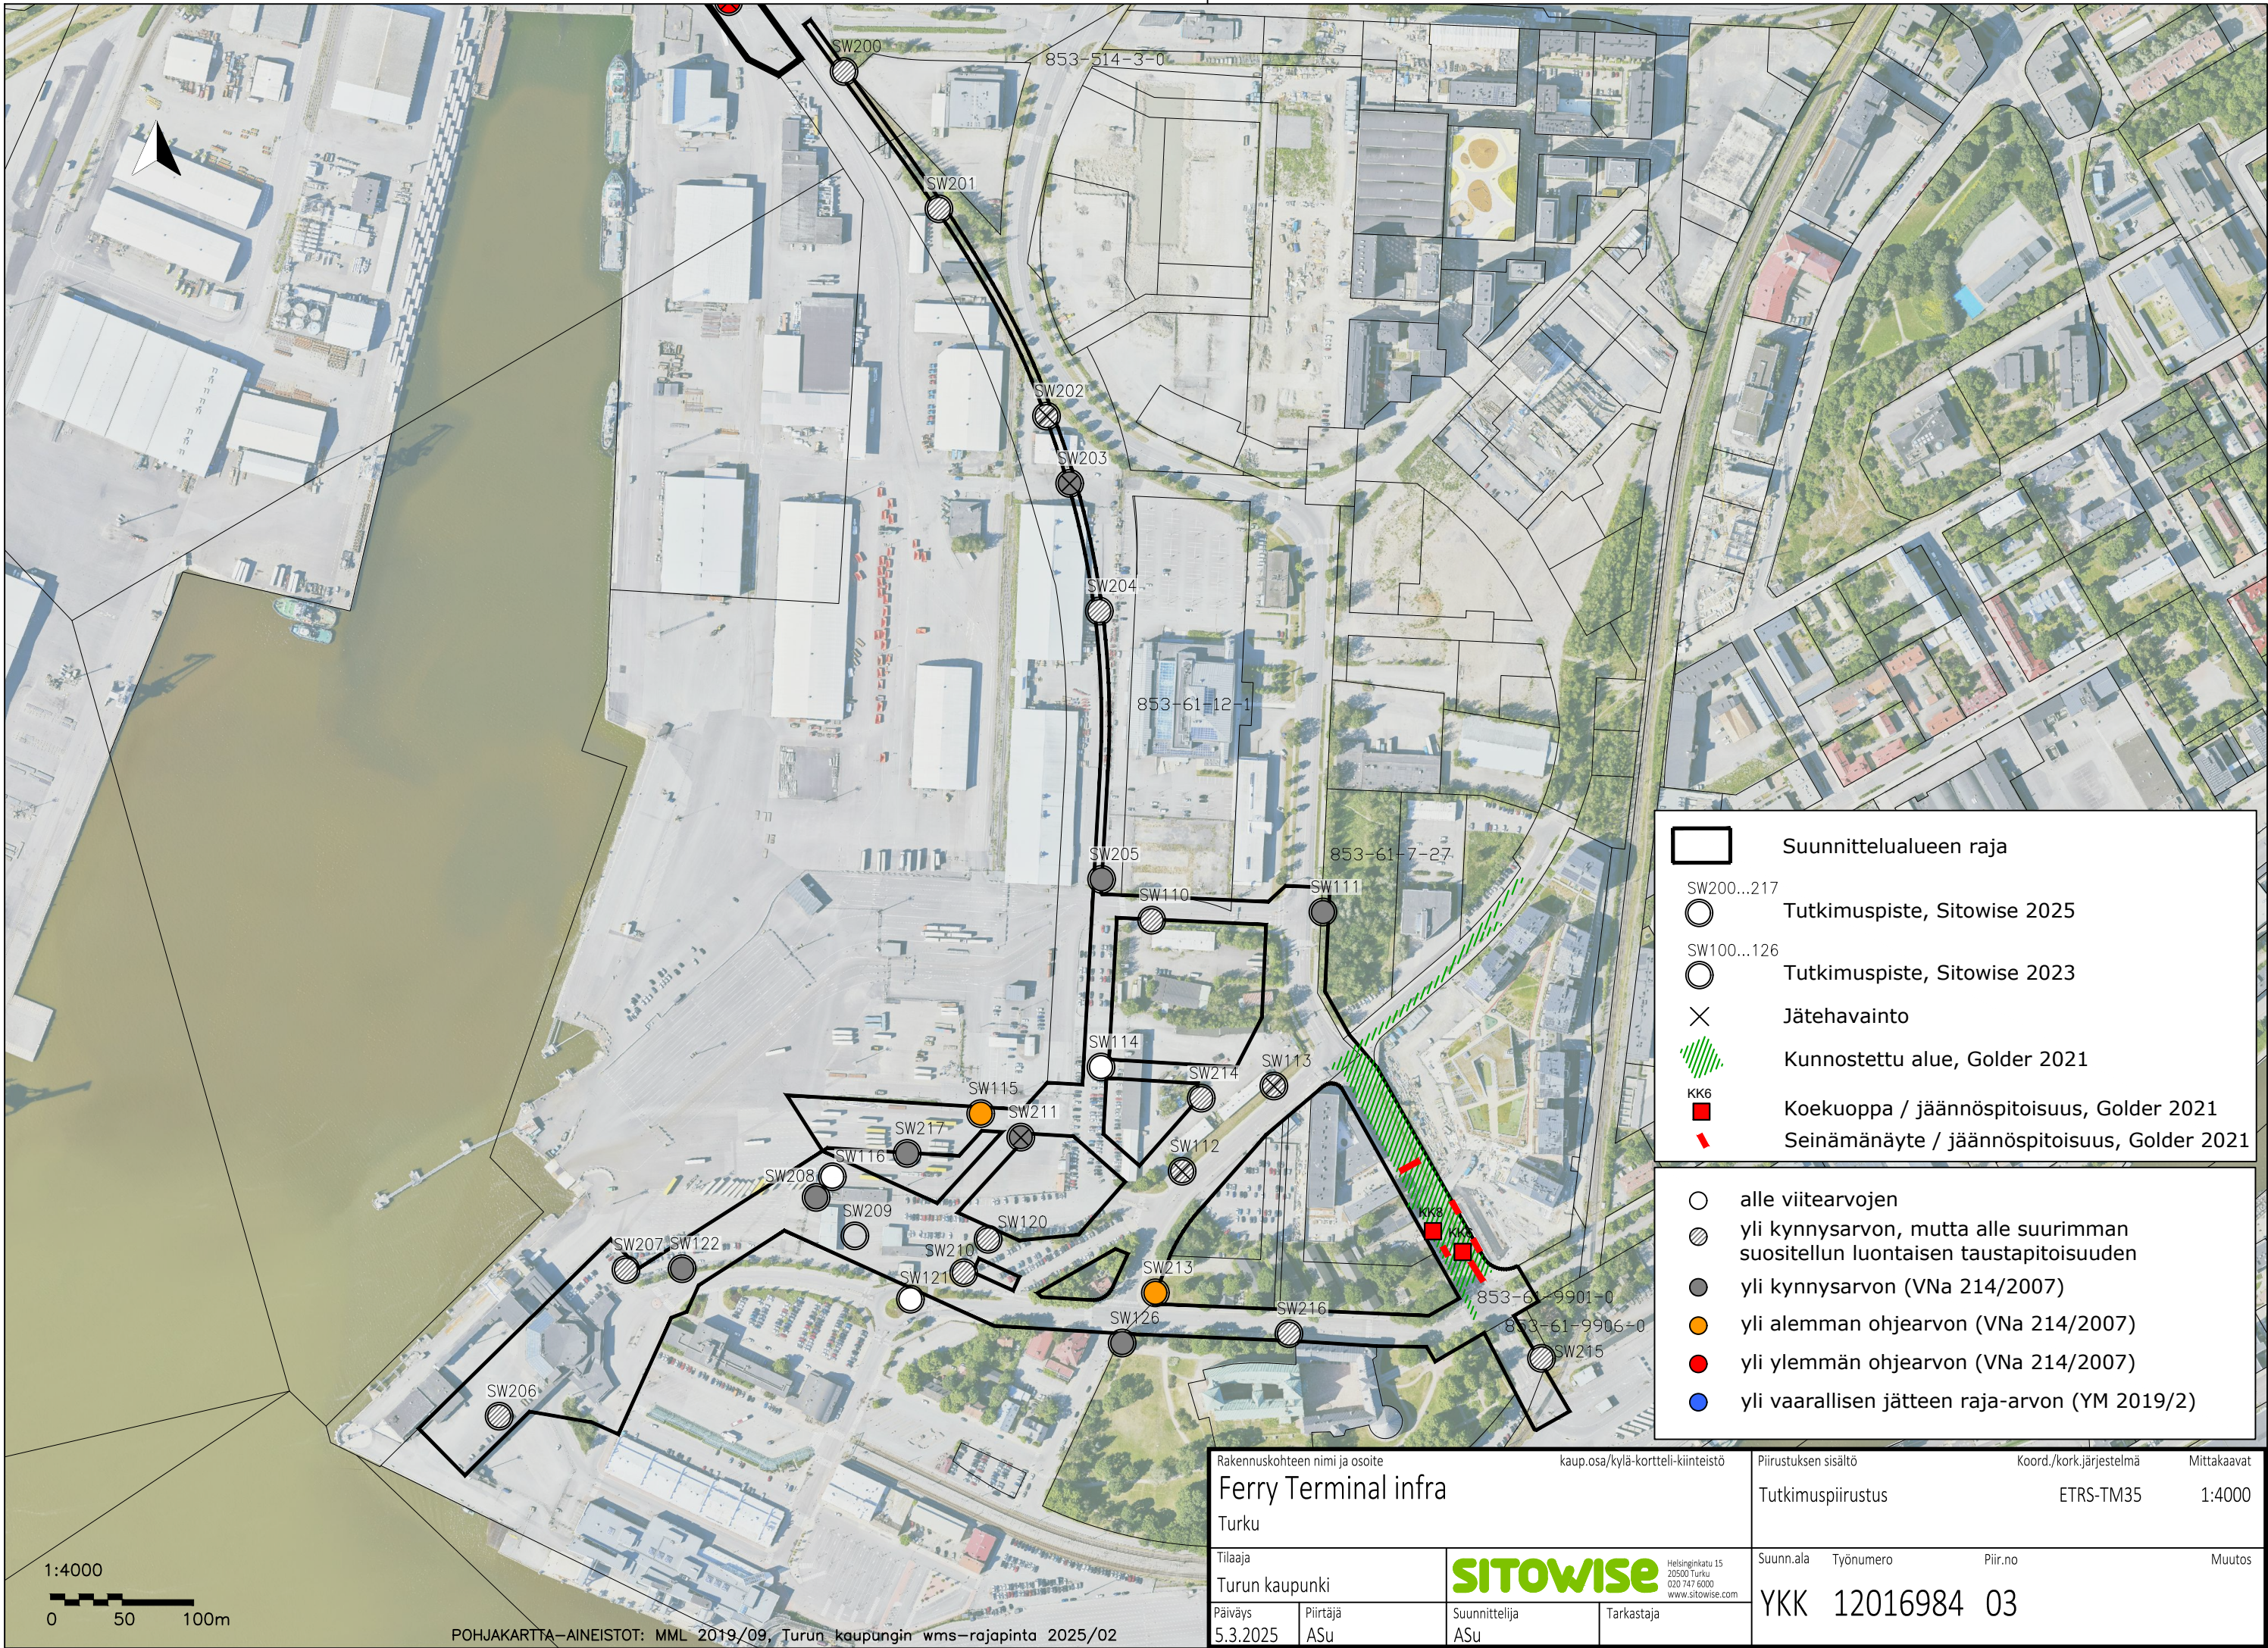

- Suunnittelualueen raja
- SW200...217 Tutkimuspiste, Sitowise 2025
- SW100...126 Tutkimuspiste, Sitowise 2023
- Jätehavainto
- Kunnostettu alue, Golder 2021
- KK6 Koekuoppa / jäännöspitoisuus, Golder 2021
- Seinämänäyte / jäännöspitoisuus, Golder 2021
- alle viitearvojen
- yli kynnysarvon, mutta alle suurimman suositellun luontaisen taustapitoisuuden
- yli kynnysarvon (VNa 214/2007)
- yli alemman ohjearvon (VNa 214/2007)
- yli ylemmän ohjearvon (VNa 214/2007)
- yli vaarallisen jätteen raja-arvon (YM 2019/2)

Rakennuskohteen nimi ja osoite		kaup.osa/kylä-kortteli-kiinteistö		Piirustuksen sisältö	Koord./kork.järjestelmä	Mittakaavat
Ferry Terminal infra		Turku		Tutkimuspiirustus	ETRS-TM35	1:4000
Tilaaaja	Turun kaupunki			Suunn.al	Työnumero	Piir.no
Päiväys	5.3.2025	Piirtäjä	ASu	Suunnittelija	ASu	Tarkastaja
				YKK	12016984	03