


# 2. KERROS

PALO-OASTO

PALO-OASTO

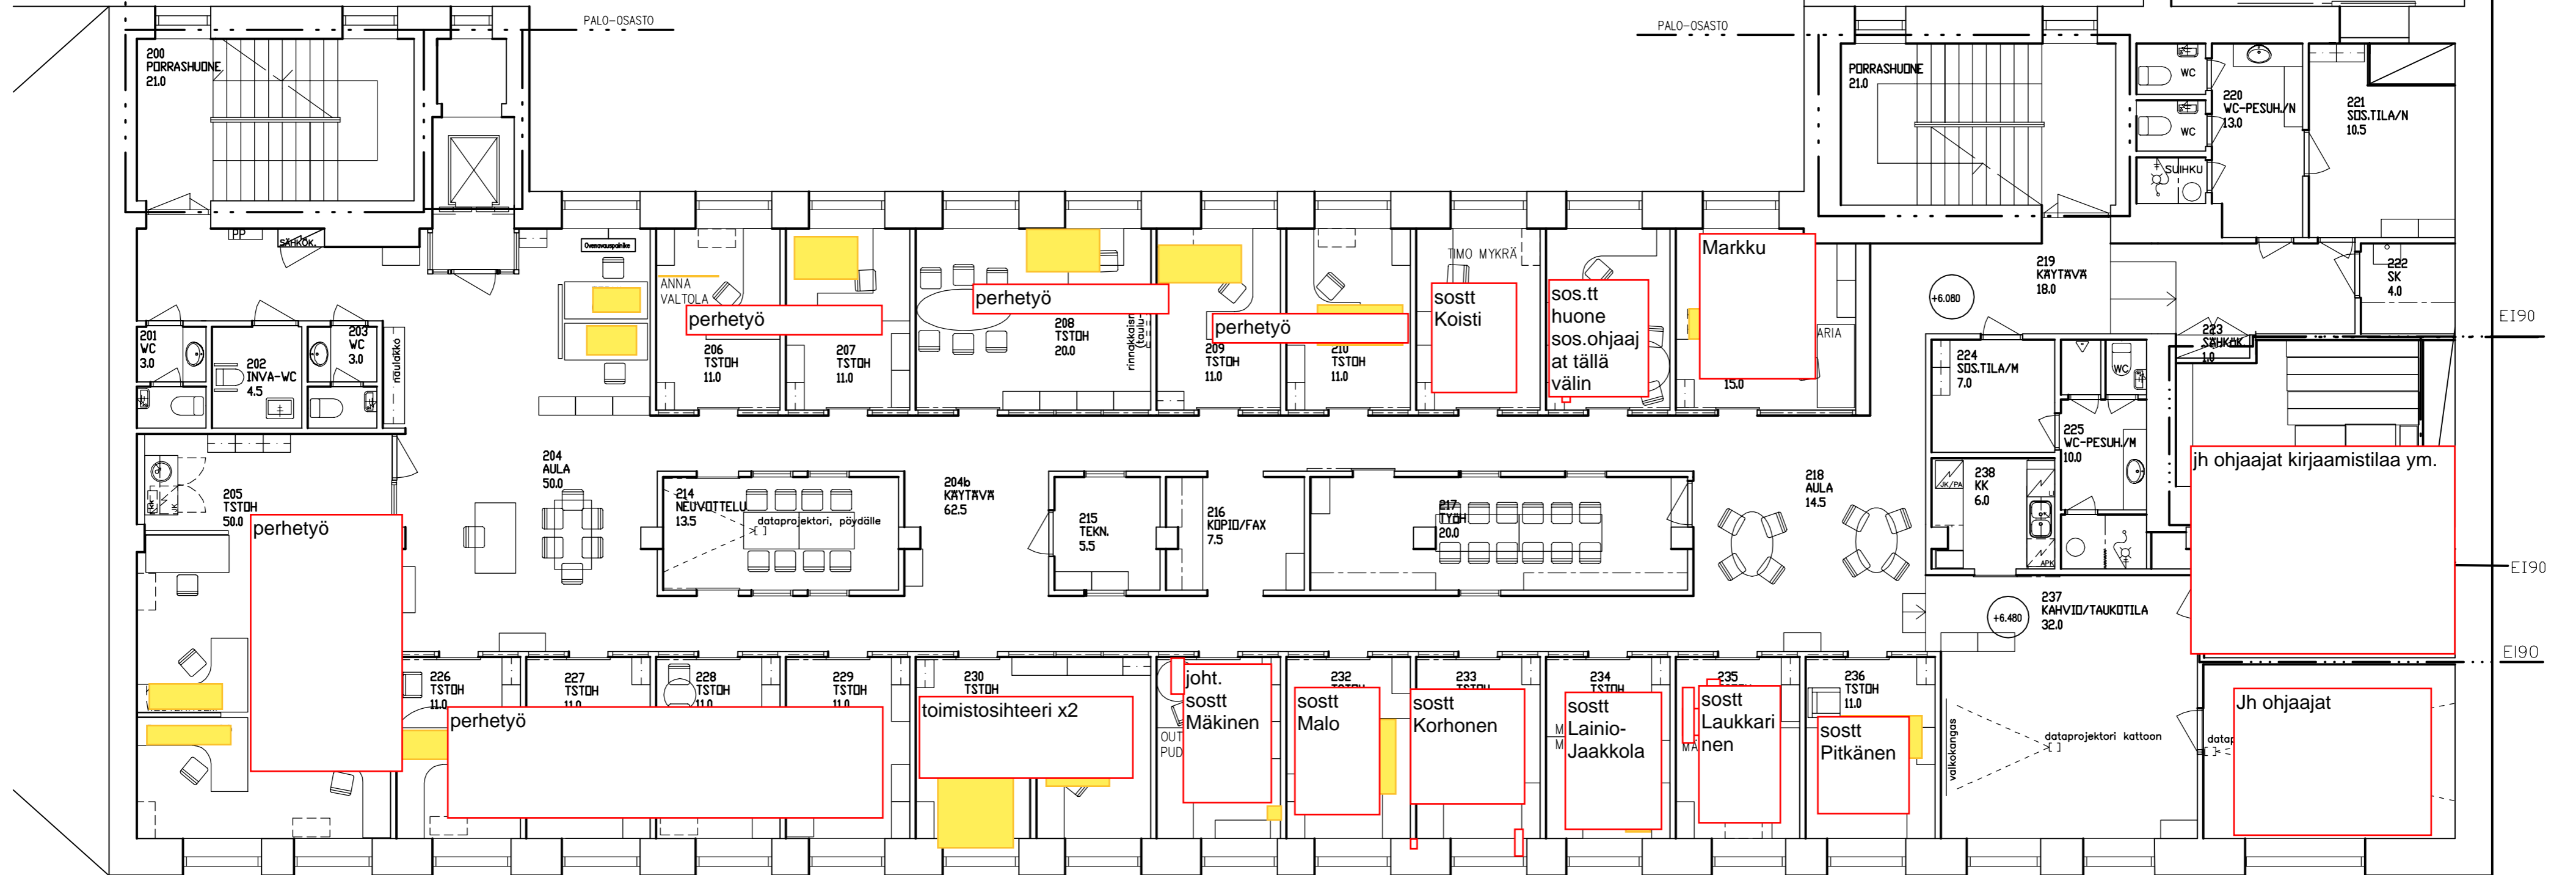

PÄIVITETTY 17.12.2015

Rakennuskohta			
<b>LINNANKATU 31/HALOKE</b>			
Kaupunginosa/tyyppi	Korttel/tila	Tontti/tila	Virenomistajan merkintä
Osoite ja postinro	Pikavastus		Julkaisto
Rakennustilamäärä	Pinnatilan albi		Mittauspvm
Määrä	Tark./tyy.	Ohjelma/versio	POHJA 2.KRS
Päivä rakennuttamassa	Koordinaattijärj.	Suunnittelija, koulutus	Pvm.
	N2000	TULJA MIKKONEN, ARK	18.11.2015
		Arkkitehti	Muutos
		Suunn.ala	Pinta
		ARK	
		Rakennus	Tiedoston nimi
		000119	15135



TURKU

KINTEISTÖLAKELAITOS  
Linnankatu 31  
20100 TURKU  
Puh. +358 2 330 000



ARK

ARK  
000119