


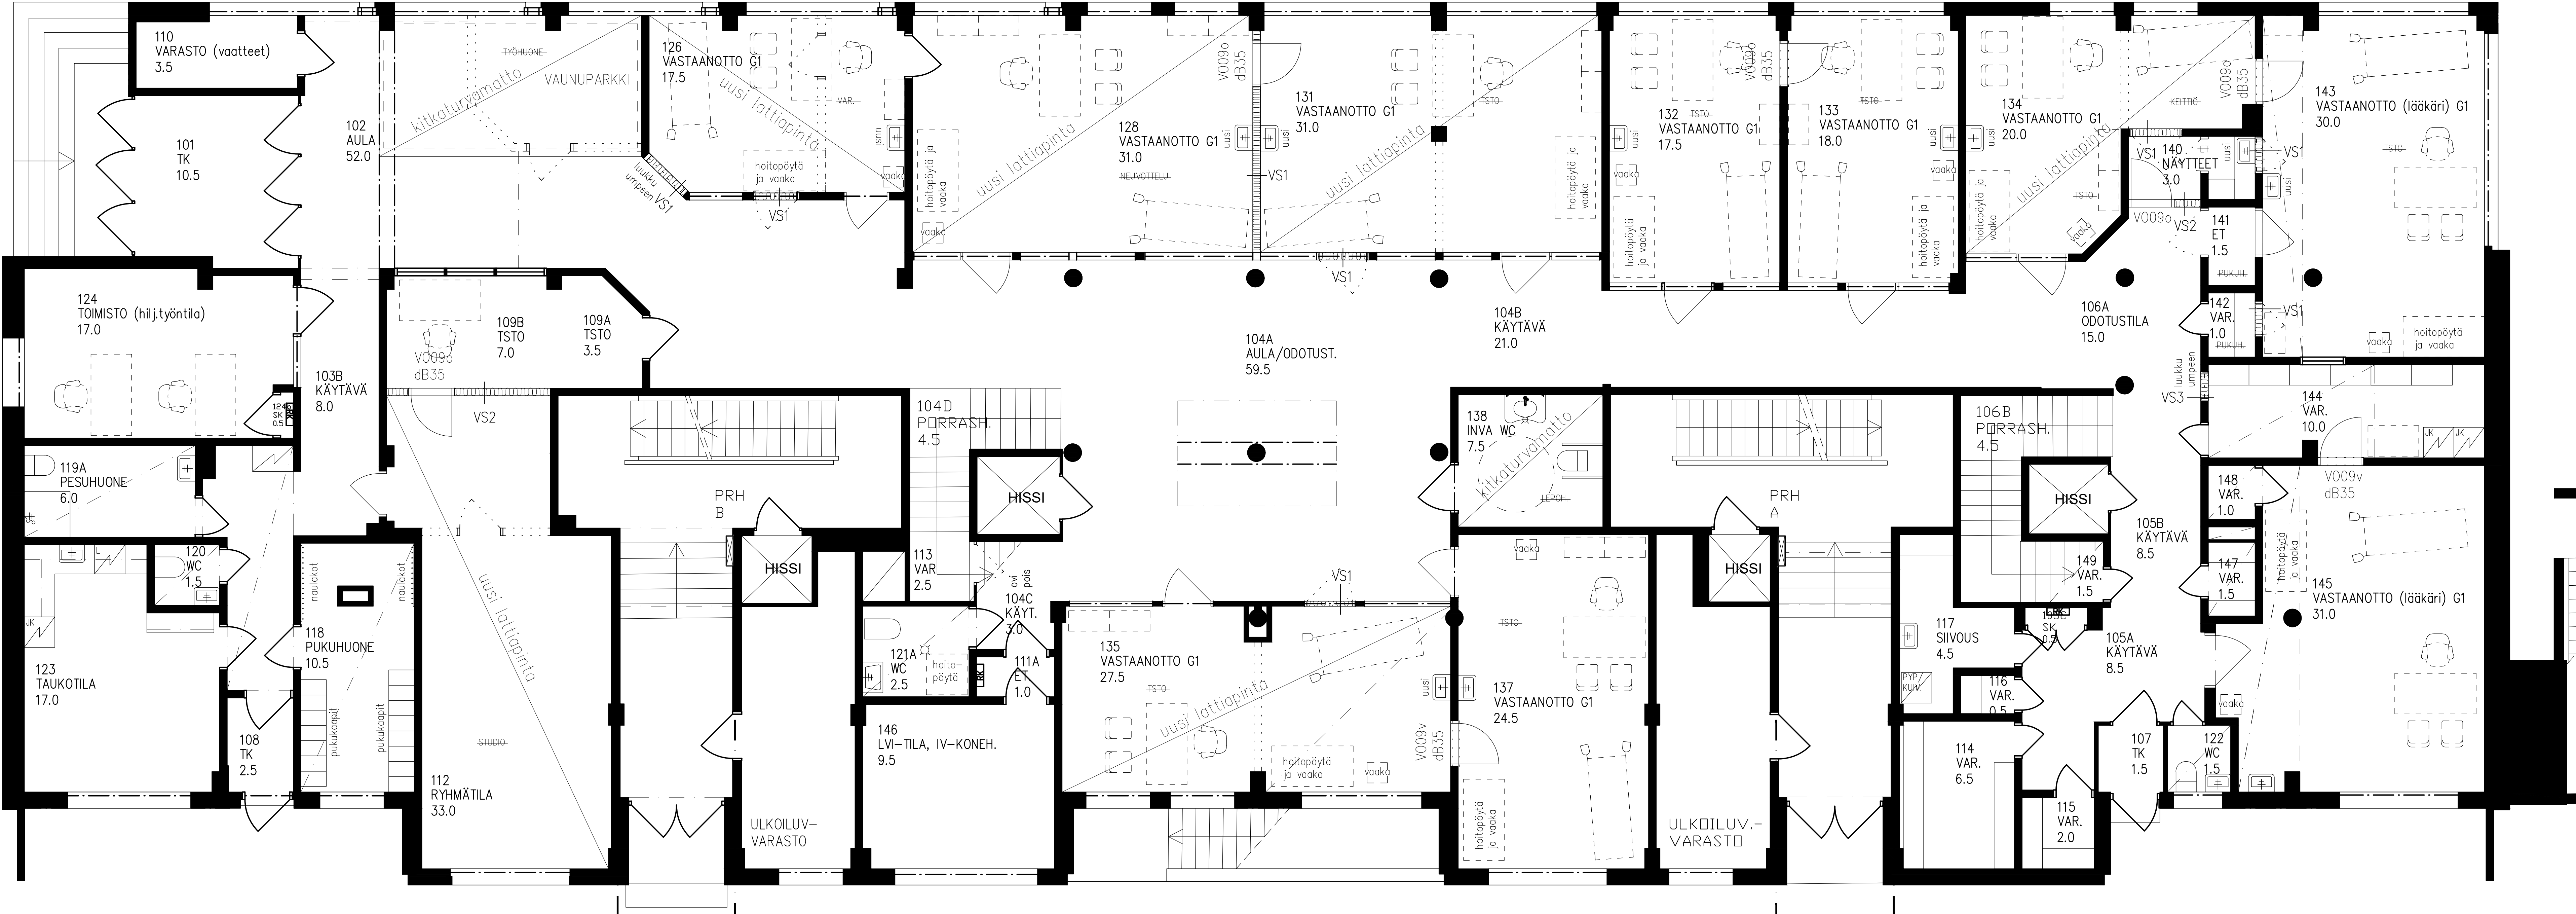

Sisätiloissa 1. kerroksessa tehdään kuvanmukaiset muutostyöt.

- Osassa uusista vesipisteistä on jo aiemmin tulpatut putket.
- Uudet vesipisteet (aiemmin tulpatut putket) tiloihin 128, 131, 132, 133, 134, 135 ja 143.
- Uudet vesipisteet (ei olemassa olevia putkia) tiloihin 126 ja 140
- Uudet väliovet (7 kpl) laminaattipintaisia. Äänieristettyjen ovien ääniluokka 35dB. dB-ovissa askeutuva tiivistekynnys, muuten ei kynnystä.. Vastaanottohuoneiden pako-ovissa ei lukkoa, muut ovet lukittavia. ovien mitat tarkistettava paikalla.
- Varastotiloihin (pois lukien 110) asennetaan järjestelmähylyjä esim. Sovella.
- Siivoustilaan 117 asennetaan liitäntä pyykinpesukoneelle ja kuivausrummulle.
- Suljettavat ovet levytetään umpeen ja väliin asennetaan mineraalivilla.
- Valaistus tarkastetaan ja uusitaan toimintaa vastaavaksi.
- Taukotilaan 123 uusitaan jääkaappi (pakastinlokerolla) ja liesi.

- Inva wc: lattiakaivo, wc-istuin, tukikaiteet, joissa wc-paperiteline ja bideesuihku, pesuallas, peili, käsipaperiannostelija, vaakavedin oven saranapuoelle, saippua- ja käsidesiannostelija (dispenso pac), seinäkoukut. Seinäpinnat laatoitetaan ~1200mm korkeuteen, yläosa maalataan. Uusi lattiapäällyste kitkaturvamatto esim. Altro VM20.
- Tiloissa joihin asennetaan uusi lattiapinta, vanha lattian päällyste poistetaan alta. Uusi lattianpäällyste homogeeninen muovimatto esim. Tarkett IQ-sarja.
- Aulan 102 vaunuparkin alueelle asennetaan vanhan lattiapinnan päälle kitkaturvamatto esim. Altro VM20.
- Uudet lattianpäällyseteet nostetaan seinälle jalkalistaksi 100mm
- Vanhat seinäpinnat huolto- ja paikkamaalataan tarvittavin osin, missä vanha maalipinta on huonokuntoinen.
- Alakatot pyritään säilyttämään. Jos joudutaan purkamaan isompi alue siten, ettei se ole enää korjattavissa entiselleen, asennetaan tilalle Ecophon Master 1200x600x40mm levyt T-lista-asennuksella.
- käsienpesualtaiden varusteet: saippua ja käsidesiannostelija (dispenso pac) ja käsipaperiannostelija.

- VS 1 48dB
- EK-kipsilevy 13mm
 - kipsilevy 13mm
 - puurunko 95/66 + mineraalivilla 66mm (HUOM! rankaleveys tarkistettava paikan päällä olemassa olevan seinän runkopaksuuden mukaan)
 - kipsilevy 13mm
 - EK-kipsilevy 13mm

- VS 2 40dB
- Ek-kipsilevy 13mm
 - kipsilevy 13mm
 - puurunko 66/66 + mineraalivilla 50mm (HUOM! rankaleveys tarkistettava paikan päällä olemassa olevan seinän rankaleveydn mukaan)
 - kipsilevy 13mm
 - EK-kipsilevy 13mm

- VS 3
- EK-kipsilevy
 - runko olemassa olevan seinän rankaleveyden mukaan + mineraalivilla
 - EK-kipsilevy

Seinien liittymät ympäröiviin rakenteisiin sekä kaikki läpiviennit saumataan elastisella saumamassalla äänen kulkeutumisen estämiseksi. Seinien pintakäsittely viereisten pintojen mukaan.

Muutos pvm. 17.9.2021	tunnus A	Muutoksen kohde tarkennettu ja päivitetty käynnillä 15.9.2021 sovittu mukaan
Rakennuskohde HÄMEENKATU 4		
Kaupunginosa/Kylä I	Korttel/Tila 12	Tontti/Rnro 8
Osoite ja postinimi HÄMEENKATU 4 20500 TURKU		Viranomaisen merkintä Pirustusaj URAKKAKUVA
Rakennustarvitemäärä MUUTOS		Mittakaava 1:50
Piirittäjä MS	Tark./Hyv. N2000	Ohjelma/versio 1. KERROS
Päivä rakennustunnus 103431809Y		Suunnittelija, koulutus Marka Salonen, suunn.assistentti p.0401871179
Aikajäritys		Pvm. 3.9.2021
Suunn.ala Fiskarsinkatu 11 20750 TURKU www.kaarea.fi		Piir.nro ARK 201
R-tunnus		Tiedoston nimi A_F2001.dwg
		Työno 21987