


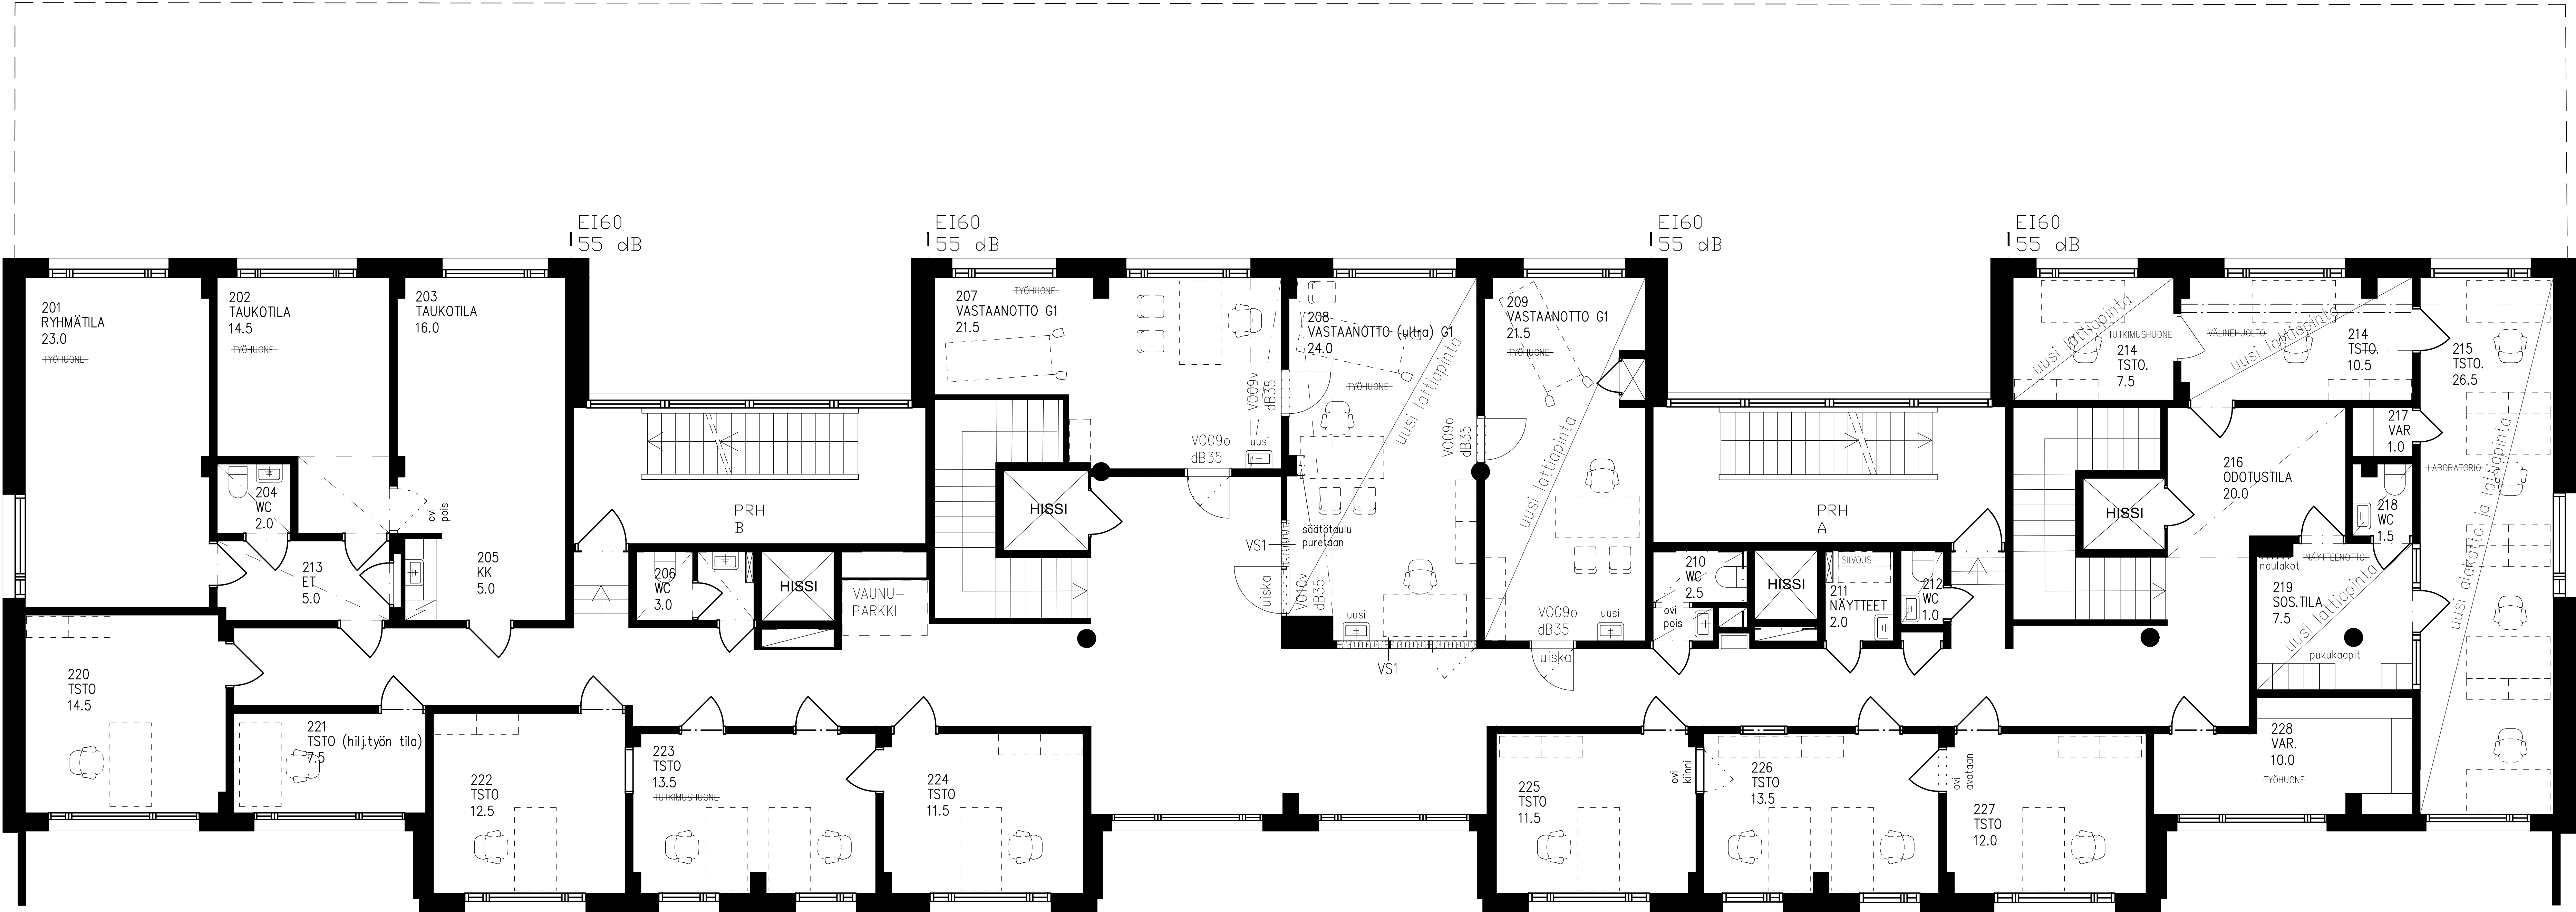

Sisätiloissa 2. kerroksessa tehdään kuvanmukaiset muutostyöt.

- uudet vesipisteet: 207, 208 ja 209
- Uudet väliovet (5 kpl) laminaattipintaisia. Äänieristettyjen ovien ääniluokka 35dB. Laskeutuva tiivistekynnys. Vastaanottohuoneiden pako-ovissa ei lukkoa, muut ovet lukittavia. ovien mitat tarkistettava paikalla.
- Tilojen 208 ja 209 lattiat tasoitetaan siten, ettei huoneen sisällä lattiassa ole taseroaa. Kynnykset luiskataan.
- Tiloissa joihin asennetaan uusi lattiapinta, vanha lattian päällyste poistetaan alta. Uusi lattianpäällyste homogeeninen muovimatto esim. Tarkett IQ-sarja
- Uudet lattiapinnat nostetaan 100mm seinälle jalkalistaksi.
- Varastotiloihin asennetaan järjestelmähylyjä esim. Sovella.
- suljettavat ovet levytetään umpeen ja väliin asennetaan mineraalivilla.
- Valaistus tarkastetaan ja uusitaan toimintaa vastaavaksi.

- Vanhat seinäpinnat huolto- ja paikkamaalataan tarvittavin osin, missä vanha maalipinta on huonokuntoinen.
- Tilasta 208 puretaan vanha säätötaulu
- Tilassa 209 olevan tavarahissin ovi levytetään piiloon.
- Tilasta 215 puretaan seinäläatitukset ja seinät paikataan ja huoltomaalataan.
- Tilaan 215 asennetaan laslaskettu katto. Korkeus palkin alapinnan mukaan. Ecophon Master 1200x600x40mm T-lista asennuksella.
- Yleisesti alakatot pyritään säilyttämään. Jos joudutaan purkamaan isompi alue siten, ettei se ole enää korjattavissa entiselleen, asennetaan tilalle Ecophon Master 1200x600x40mm levyt T-lista-asennuksella.
- käsienpesuallaiden varusteet: saippua ja käsipaperiannostelija (dispenso pac) ja käsipaperiannostelija.

VS 1 48dB

- EK-kipsilevy 13mm
- kipsilevy 13mm
- puurunko 95/66 + mineraalivilla 66mm (HUOM! rankaleveys tarkistettava paikan päällä olemassa olevan seinän runkopaksuuden mukaan)
- kipsilevy 13mm
- EK-kipsilevy 13mm

VS 2 40dB

- Ek-kipsilevy 13mm
- kipsilevy 13mm
- puurunko 66/66 + mineraalivilla 50mm (HUOM! rankaleveys tarkistettava paikan päällä olemassa olevan seinän rankaleveyden mukaan)
- kipsilevy 13mm
- EK-kipsilevy 13mm

VS 3

- EK-kipsilevy
- runko olemassa olevan seinän rankaleveyden mukaan + mineraalivilla
- EK-kipsilevy

Seinien liittymät ympäröiviin rakenteisiin sekä kaikki läpiviennit saumataan elastisella saumamassalla äänen kulkeutumisen estämiseksi. Seinien pintakäsittely viereisten pintojen mukaan.

Muutos pvm. 17.9.2021	tunnus A	Muutoksen kohde tarkennettu ja päivitetty käynnillä 15.9.2021 sovitun mukaan
Rakennuskohde HÄMEENKATU 4		
Kaupunginosa/Kylä I	Korttel/Tila 12	Tontti/Rnro 8
Viranomaisen merkintä		
Osoite ja postinimi HÄMEENKATU 4 20500 TURKU		Piirustussij URAKKAKUVA
Rakennustunnus MUUTOS		Piirustuksen sisältö POHJAPIIRUSTUS
Päätyö MS		Mittakaavat 1:50
Päivä rakennustunnus 103431809Y		2. KERROS
Koordinaattijärj. N2000		Suunnittelija, koulutus Marka Salonen, suunn.assistentti p.0401871179
		Aikajäritys Pvm. 3.9.2021
Fiskarsinkatu 11 20750 TURKU www.kaarea.fi		Muutos Pvm. 3.9.2021
ARK		202
R-tunnus		Tiedoston nimi A_F2001.dwg
		Työnro 21987