


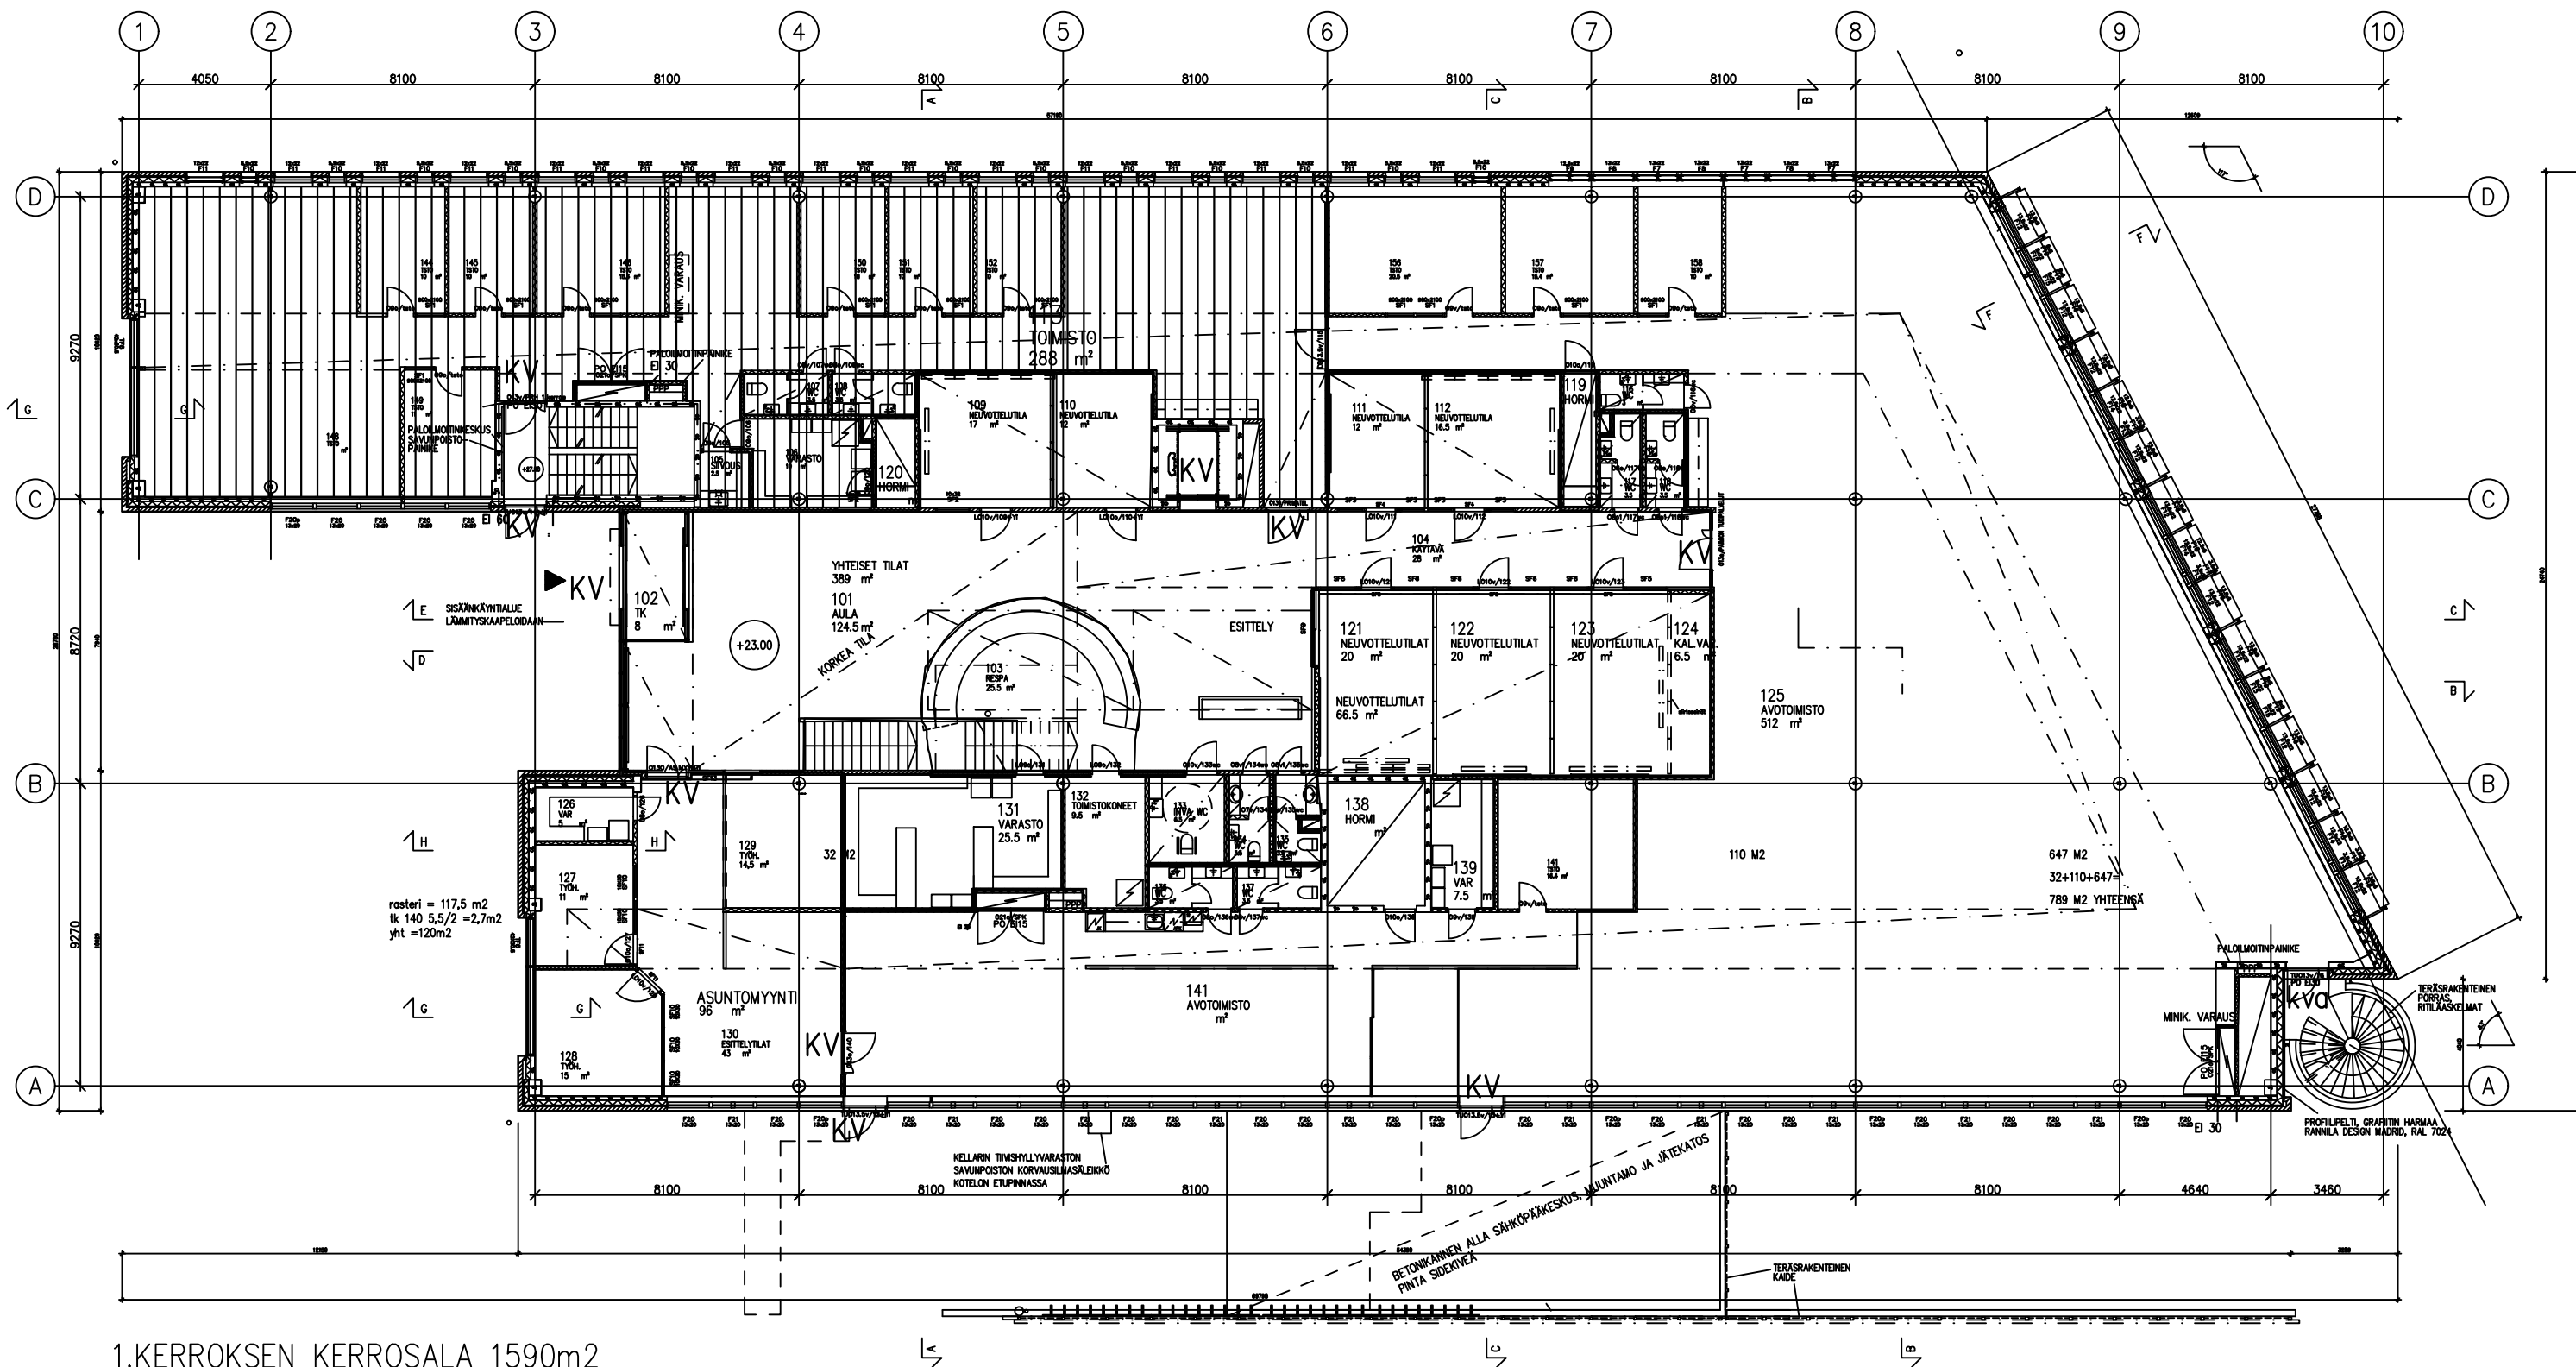

KUPITTAAN PORTTI OY
Lemminkäisenkatu 59, 20520 TURKU
1. kerros pohja

8.12.2021

suunnittelu oy MUUNTAJA

tarkk'ampujankatu 14, 00150 helsinki
p 26 000 62, 0500 649 453
jukka.kosonen@iki.fi